


COMUNE DI SESTO FIORENTINO
U.O.A. Lavori Pubblici e Servizi a Rete

PROGETTO ESECUTIVO

Miglioramento delle condizioni di
sicurezza degli infissi
dell'asilo nido di Querceto - via Venezia.

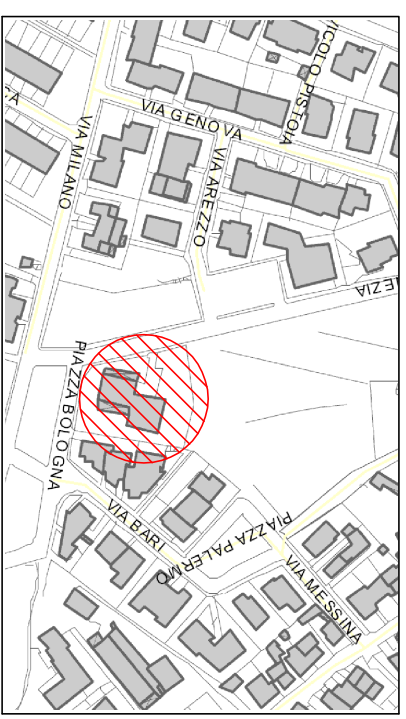

PROGETTISTI
Geom. Simonetta Boattini
Geom. Federico Galeotti

OGGETTO: Pianta piano terra.

ELABORATO

STATO DI FATTO

SCALA 1:100

1

Data: Gennaio 2011

