


COMUNE DI SESTO FIORENTINO
U.O.A. Lavori Pubblici e Servizi a Rete
PROGETTO ESECUTIVO

Miglioramento delle condizioni di
sicurezza degli infissi
dell'asilo nido di Querceto - via Venezia.

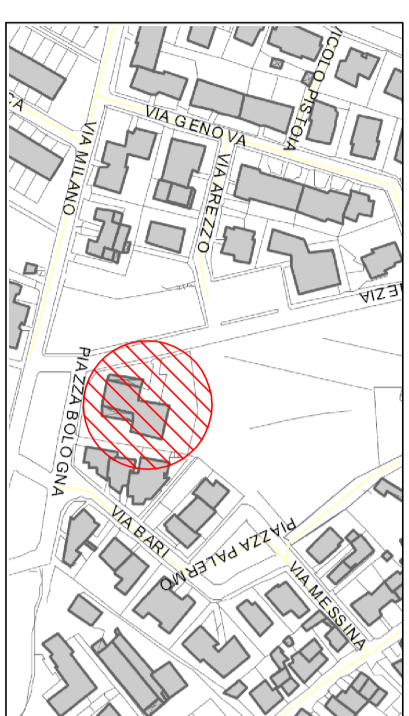

PROGETTISTI
Geom. Simonetta Boatini
Geom. Federico Galeotti

OGGETTO: Pianta piano terra.


STATO DI PROGETTO

SCALA 1:100

ELABORATO

2

Data: Gennaio 2011

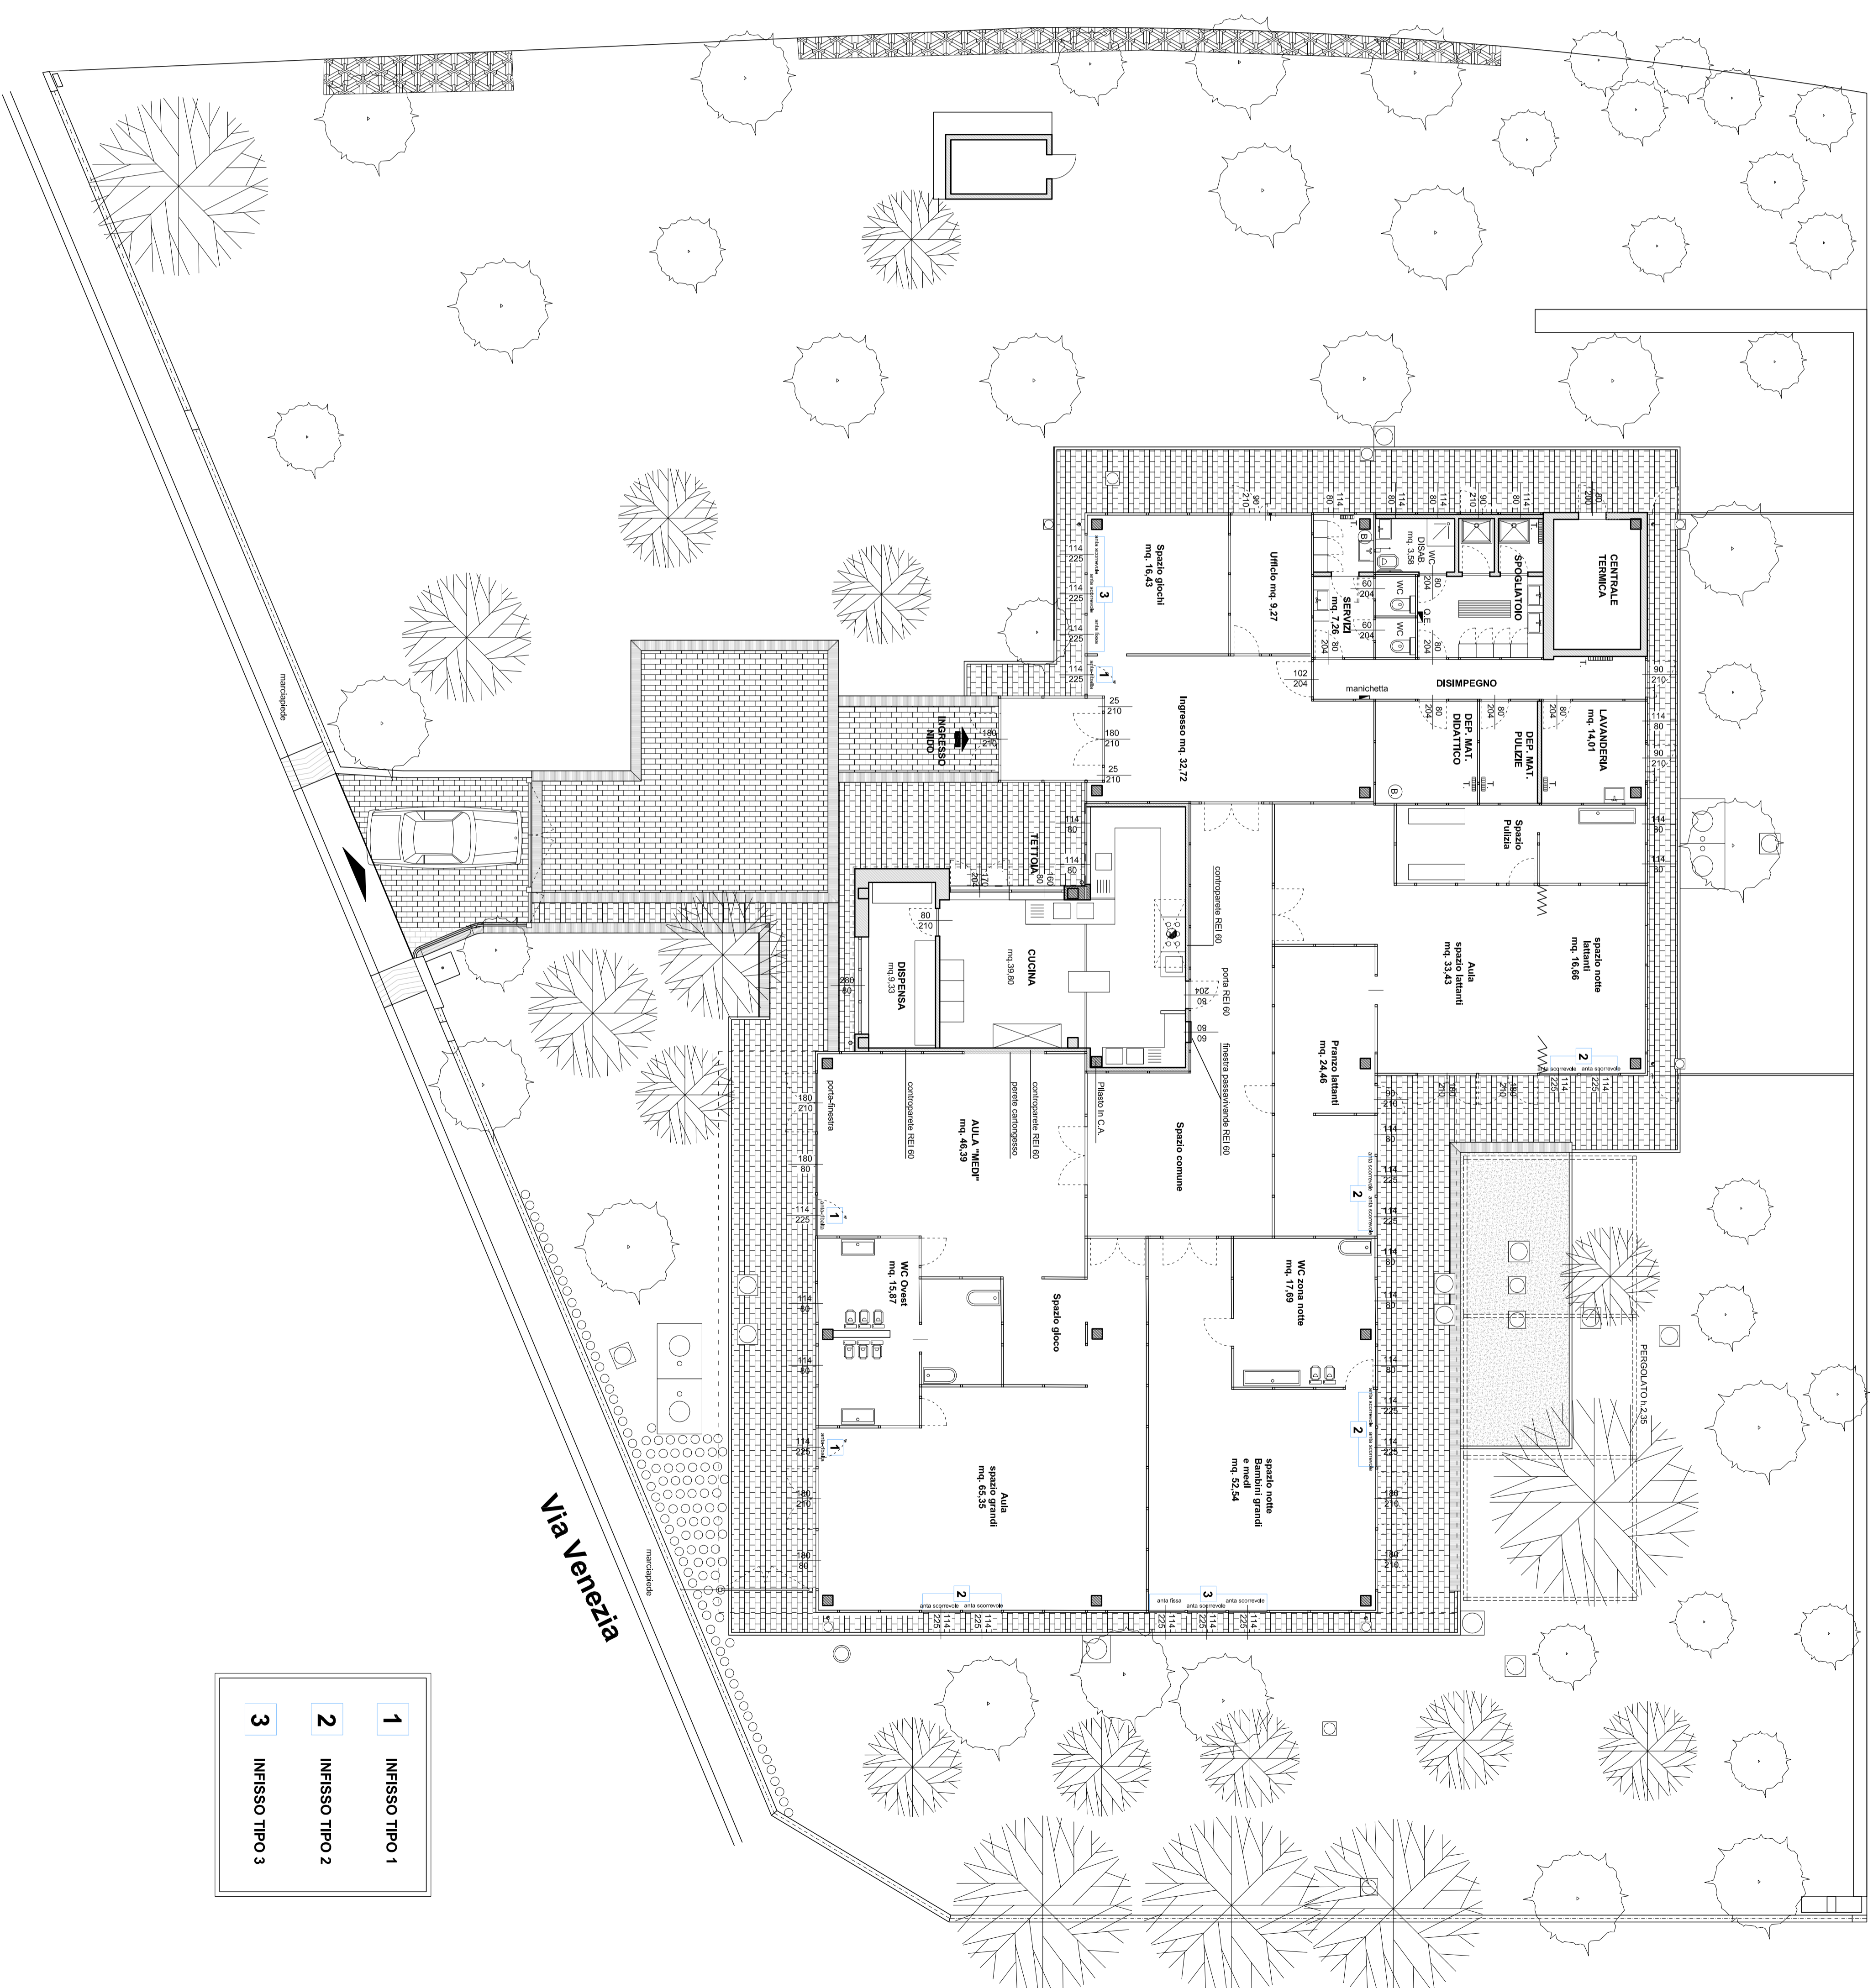

- 1 INFISSO TIPO 1
- 2 INFISSO TIPO 2
- 3 INFISSO TIPO 3