COMUNE DI SESTO FIORENTINO

STABILIMENTO FARMACEUTICO ELI LILLY
VIA GRAMSCI 731

PIANO ATTUATIVO AT57a

PROPRIETA':

ELI LILLY ITALIA spa

Via A. Gramsci 731 50019 Sesto Fiorentino

PROG. ARCHITETTONICO:

ARCH. FLAVIA DELCROIX
ARCH. VITTORIO MORENI
Via Il Prato 4 - 50123 Firenze

AGGIORNAMENTO				GIUGNO 2018	01
ISSUE - REVISIONS	ORIG.	VERIF.	APPR.	DATE	REV.

OGGETTO:

AREE ESTERNE ALL'AMBITO AT57a
OPERE DI URBANIZZAZIONE
SISTEMAZIONE CAMPO DI CALCETTO

SERIE: PIANO ATTUATIVO

3_OPERE DI URBANIZZAZIONE

TAV: OU.3.3.1.b

SCHEMA ALLONTANAMENTO ACQUE METEORICHE

DATA: GENNAIO 2018

SCALA: 1:200

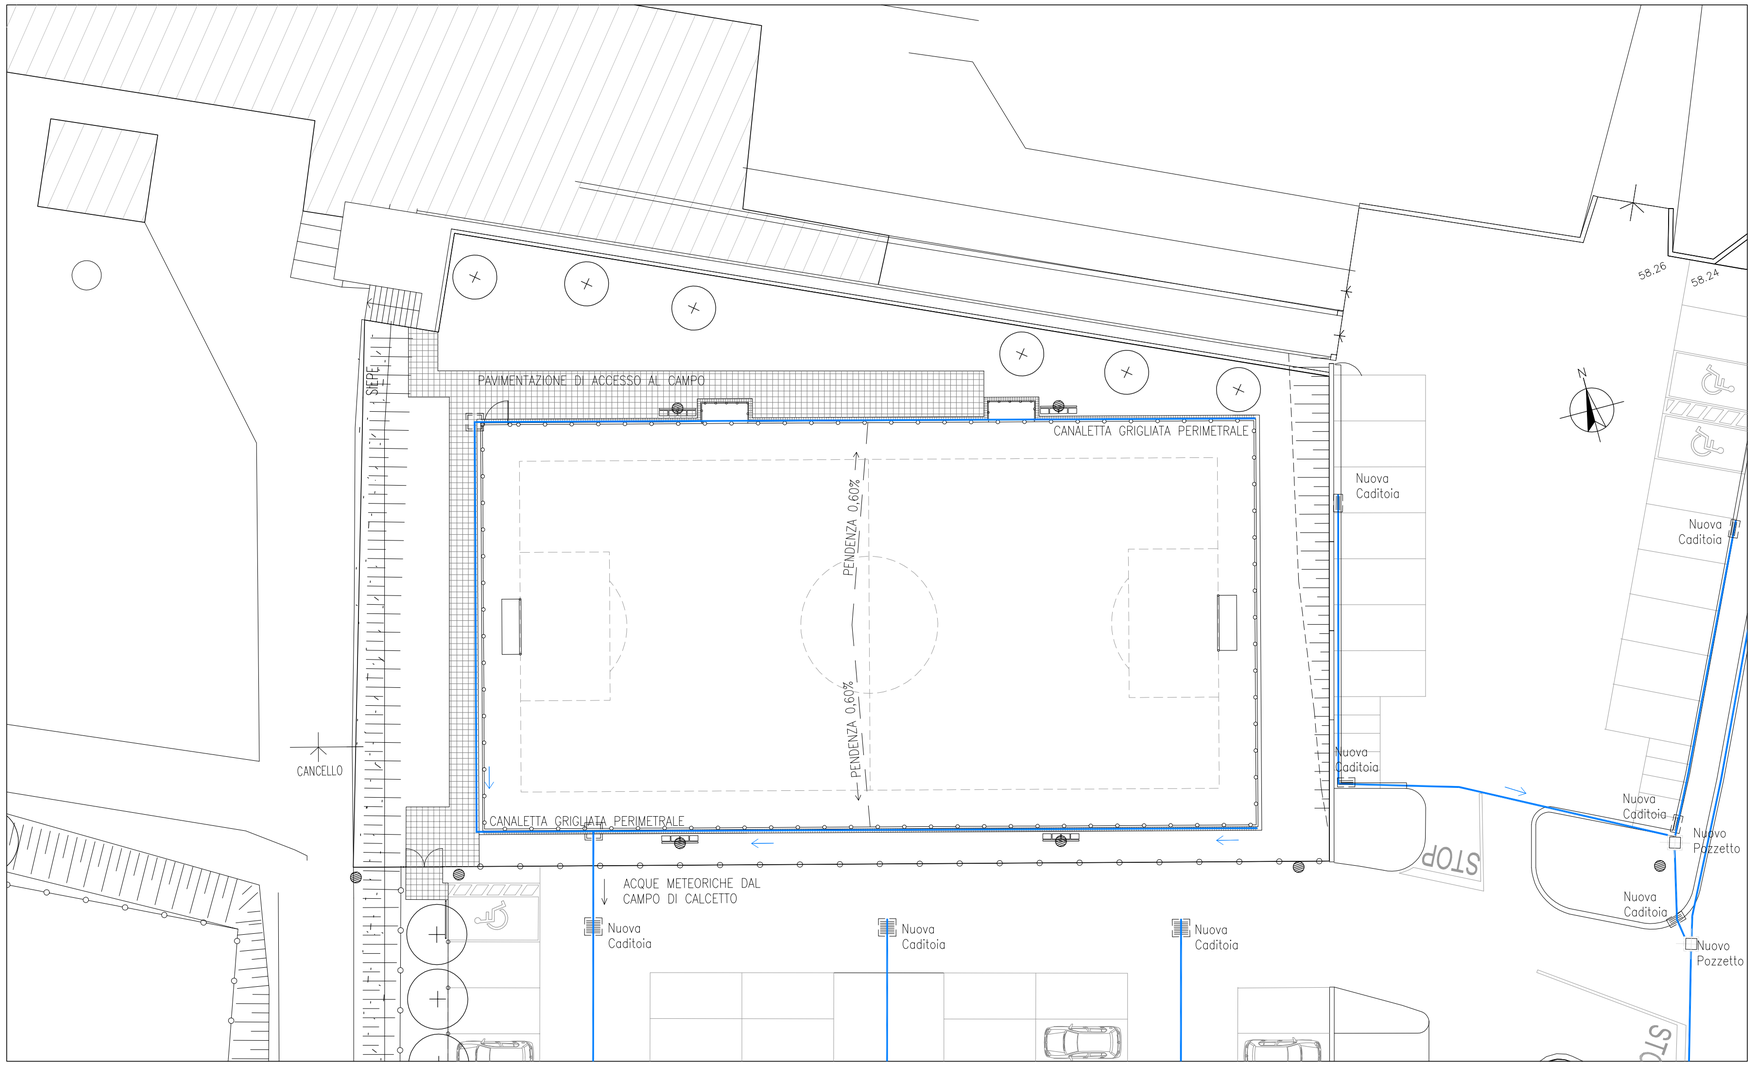

LEGENDA:

Fognatura meteorica, con tubi interrati in Pvc rigido, Classe SN8, diametro mm 315, per fognature meteoriche (Conformi alle norme UNI EN 1401, Classe di rigidità SN8).

Canaletta perimetrale grigliata per l'intercettazione delle acque. La griglia sarà a feritoie B125 antitacco e sarà colegata ai pozzetti.

Pozzetto prefabbricato in c.a.p. 600x600x600mm, con sottofondo in cls Rck 15, con chiusino grigliato in ghisa, classe D 400, dim telaio 420x420x68/30mm
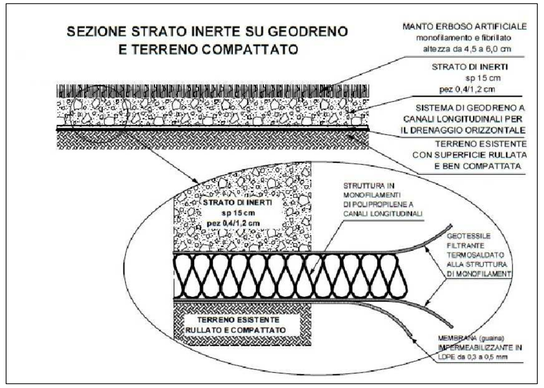
DETTAGLIO DRENAGGIO DI TIPO ORIZZONTALE