COMUNE DI SESTO FIORENTINO

STABILIMENTO FARMACEUTICO ELI LILLY
VIA GRAMSCI 731

PIANO ATTUATIVO AT57a

PROPRIETA':

ELI LILLY ITALIA spa

Via A. Gramsci 731 50019 Sesto Fiorentino

PROG. ARCHITETTONICO:

ARCH. FLAVIA DELCROIX
ARCH. VITTORIO MORENI
Via Il Prato 4 - 50123 Firenze

AGGIORNAMENTO				GIUGNO 2018	01
ISSUE - REVISIONS	ORIG.	VERIF.	APPR.	DATE	REV.

OGGETTO:

AREE ESTERNE ALL'AMBITO AT57a
OPERE DI URBANIZZAZIONE
SISTEMAZIONE CAMPO DI CALCETTO

SERIE: PIANO ATTUATIVO

3_OPERE DI URBANIZZAZIONE

TAV: OU.3.3.1.c

SCHEMA IMPIANTO ILLUMINAZIONE

DATA: GENNAIO 2018

SCALA: 1:200

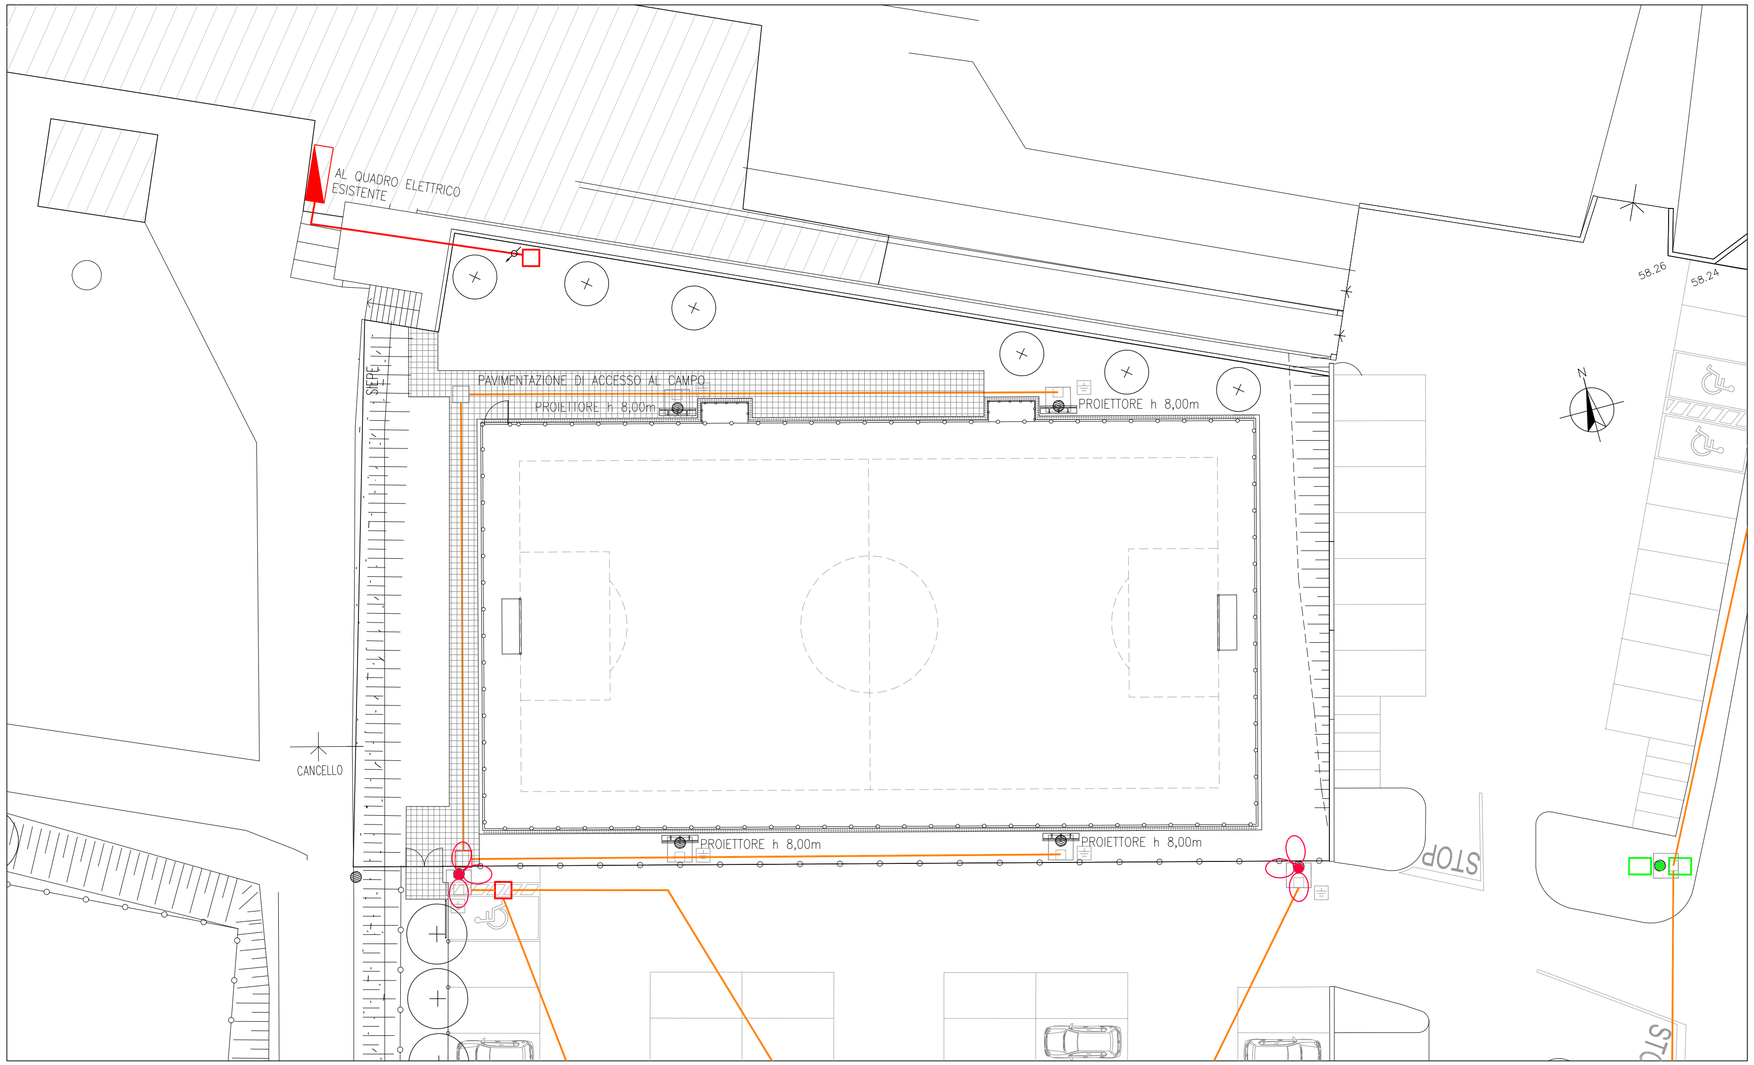

LEGENDA:

- Linee di alimentazione
- Corpi luminosi esistenti da mantenere
- Plinto prefabbricato per palo illuminazione
- Dispersore di terra
- Palo rastremato in acciaio zincato con nuovi corpi luminosi per campo da calcetto
- Nuovi corpi luminosi di progetto
- Cameretta di ispezione per cavidotti elettrici