SEZIONE N. : 1
QT. PROGETTO : 610.347
DIST.PROG. : 0.000
DIST.SUCC. : 15.000

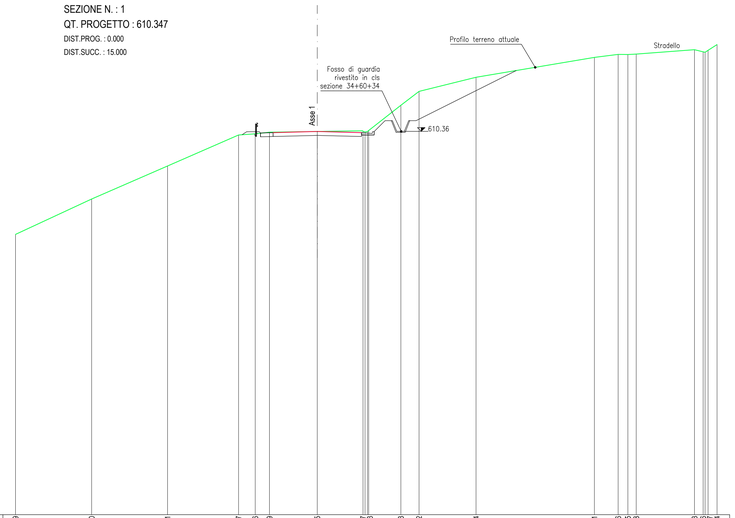

SCALA 1:200

Quota Rif. 580.000

| | | |