



LIVELLETTE	DIFF. DI QUOTA DISTANZA PENDENZA	h = 0.266 L = 105.000 i = 0.25%
------------	--	---------------------------------------

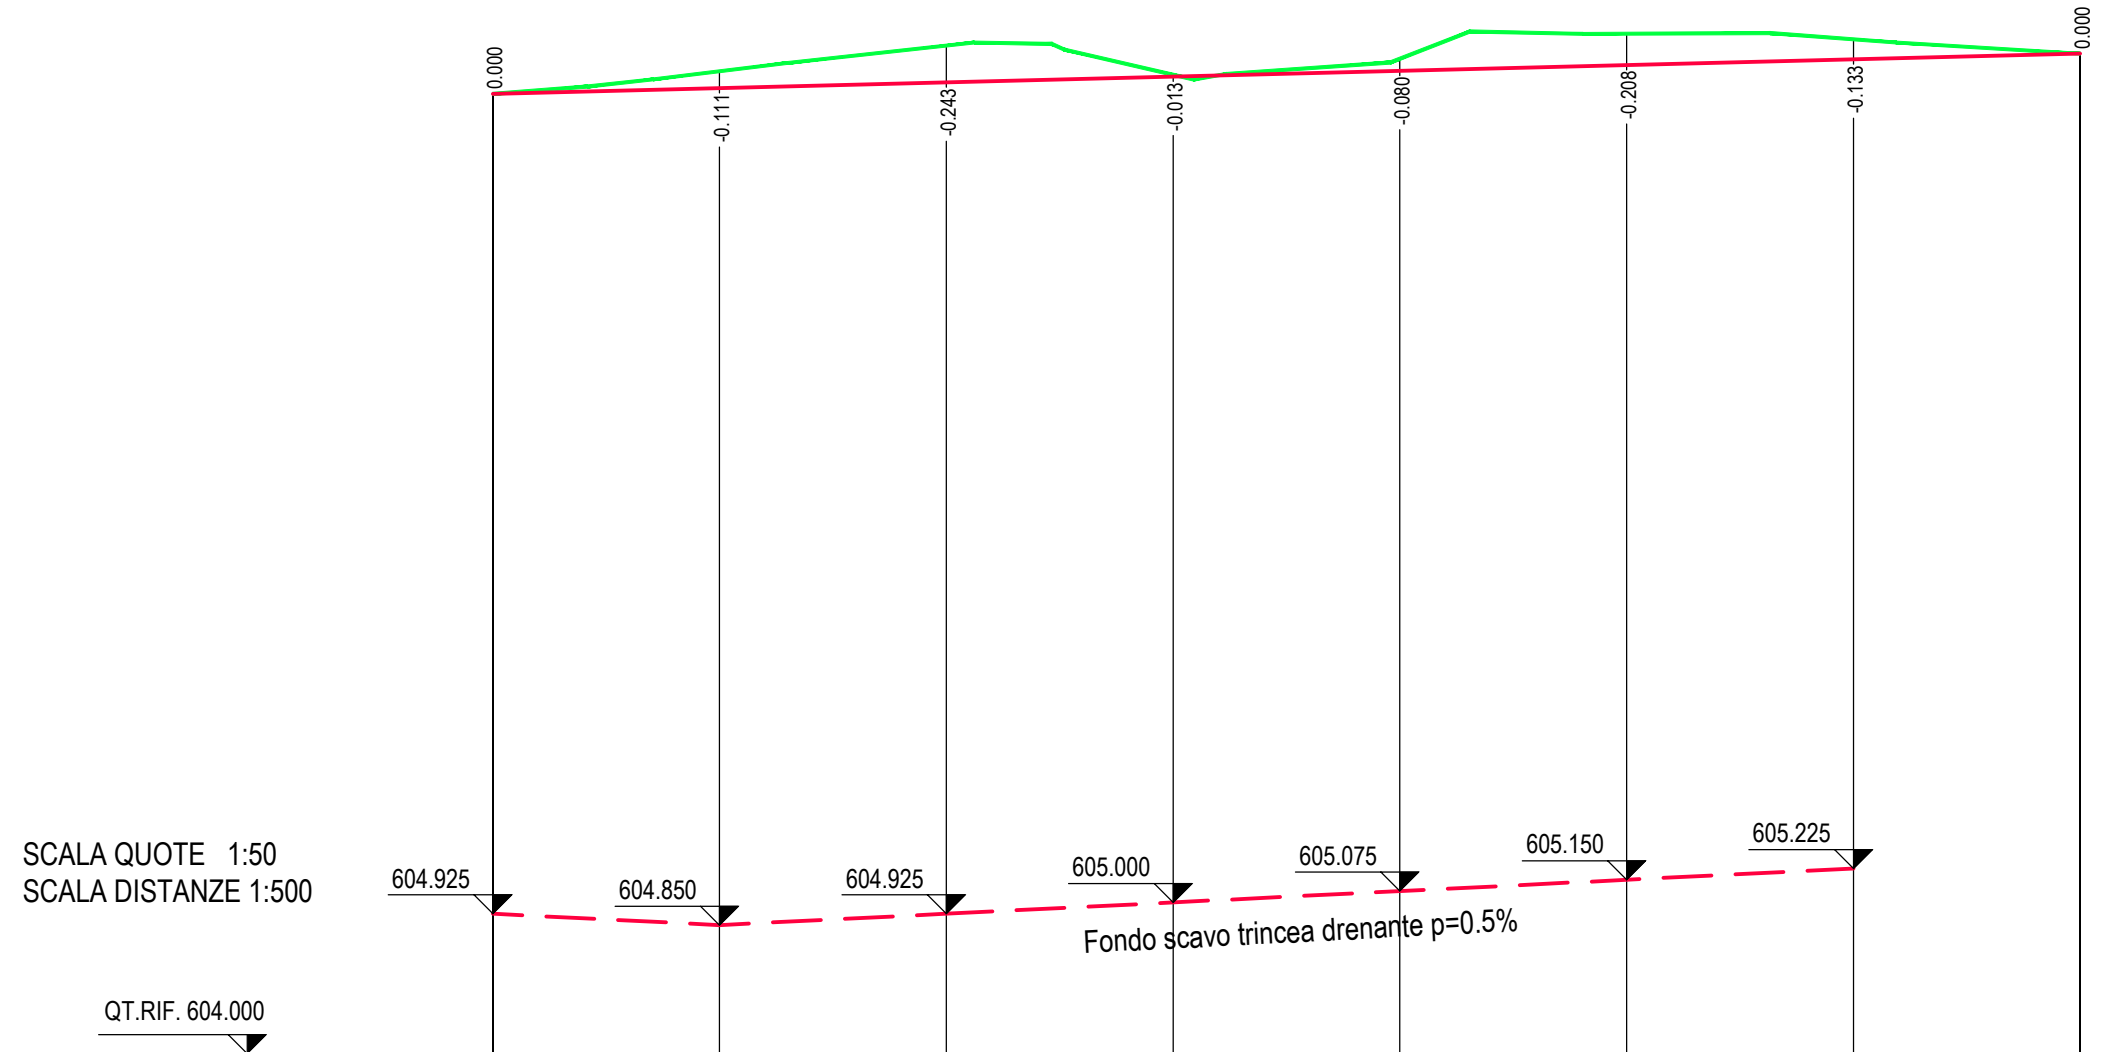

NUMERO SEZIONI	1	2	3	4	5	6	7	8
DISTANZE PARZIALI	15.00	15.00	15.00	15.00	15.00	15.00	15.00	
DISTANZE PROGRESSIVE	0.00	15.00	30.00	45.00	60.00	75.00	90.00	105.00
QUOTE TERRENO	610.35	610.50	610.67	610.47	610.58	610.74	610.71	610.61
QUOTE PROGETTO	610.35	610.39	610.42	610.46	610.50	610.54	610.57	610.61
ETTOMETRICHE	0 1							
ANDAMENTO PLANIMETRICO	L= 105.000							
ANDAMENTO CIGLI	SX _____ DX _____ -2.50% -2.50%							

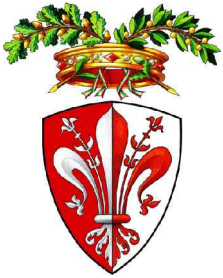

PROVINCIA DI FIRENZE

S.P. 130 km 7+200  
RIPRISTINO SEDE STRADALE

Progetto Definitivo/Esecutivo

PROFILO LONGITUDINALE STRADALE

										ELABORATO N.	
										2.1.6	
NOME FILE					SCALA			DATA			
0414	DEX	GEO	006	A	1:500/50			22/04/2014			
REDAITTO: MANNOCCI					CONTROLLATO: MARCHETTI			REVISIONE			
					APPROVATO: MARCHETTI			REV.	DATA	DESCRIZIONE	
								B			
								C			

PROGETTISTA



Ing. CLAUDIA MARCHETTI  
Ordine degli Ingegneri  
di Pisa n° 2002



Ing. ROBERTO VALLARINO  
Ordine degli Ingegneri  
della Spezia n° A957

Responsabile Unico del Procedimento  
Dott. Ing. Matteo Izzo