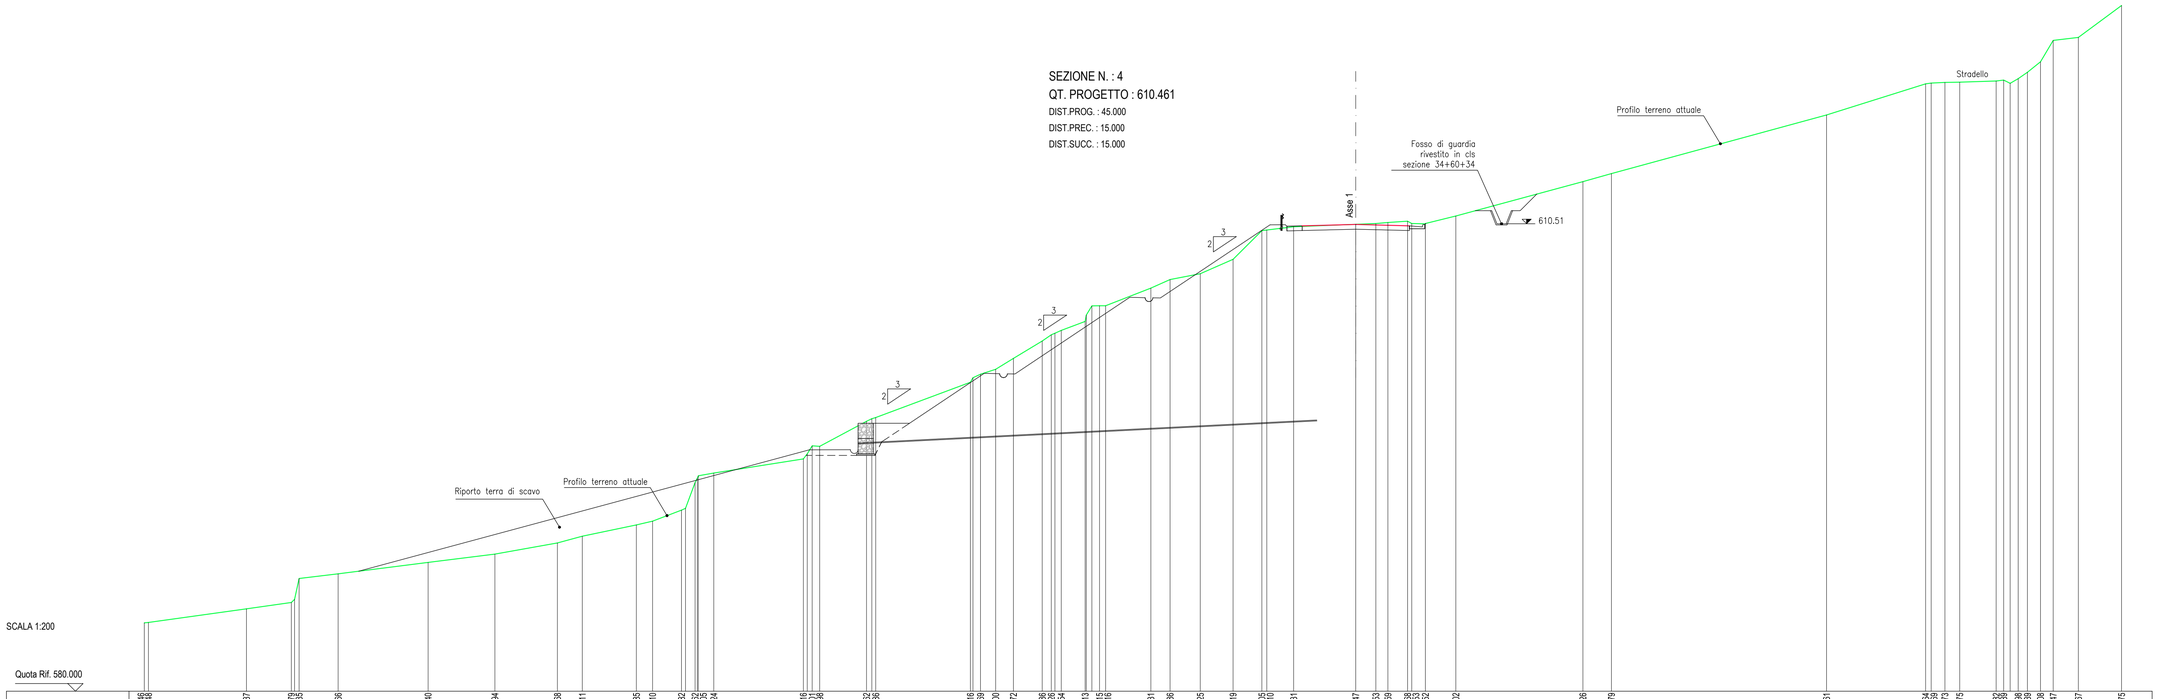
SEZIONE N. : 4
QT. PROGETTO : 610.461
DIST.PROG. : 45.000
DIST.PREC. : 15.000
DIST.SUCC. : 15.000
Stradello
Profilo terreno attuale
Fosso di guardia rivestito in cls sezione 34+60+34
Asse 1
610.51
3
2
Riporto terra di scavo
Profilo terreno attuale
SCALA 1:200
Quota Rif. 580.000

| | | |