




Scala 1:50

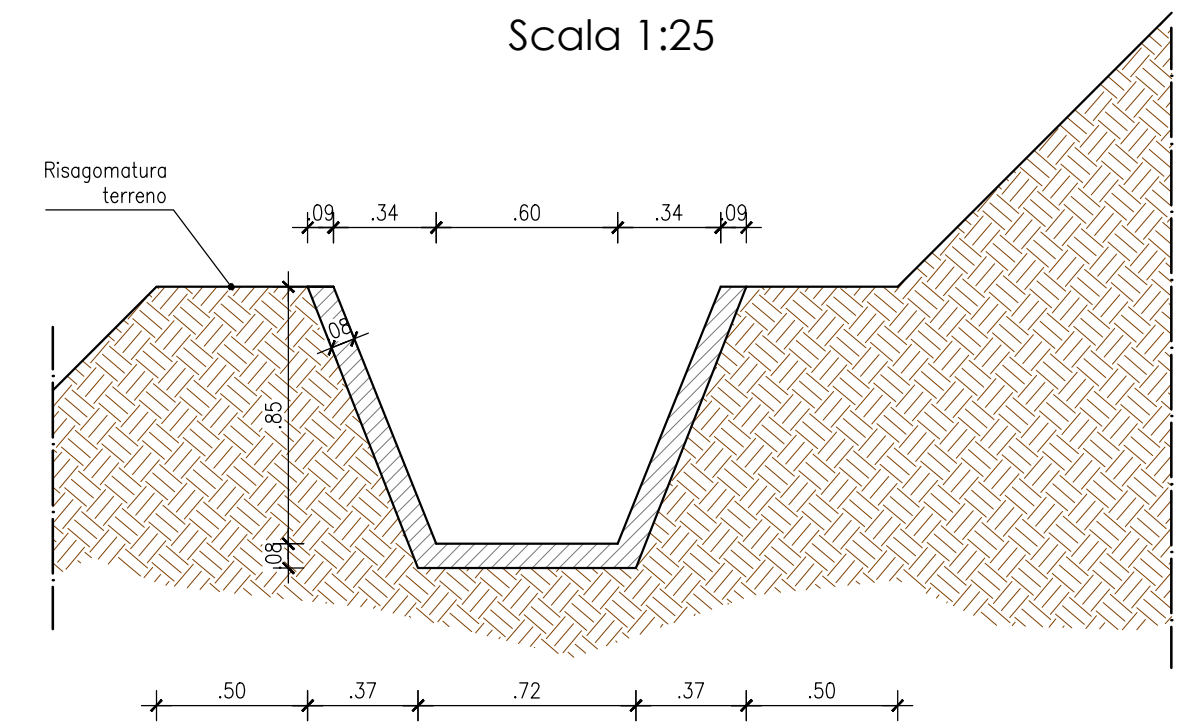



## Scala 1:10

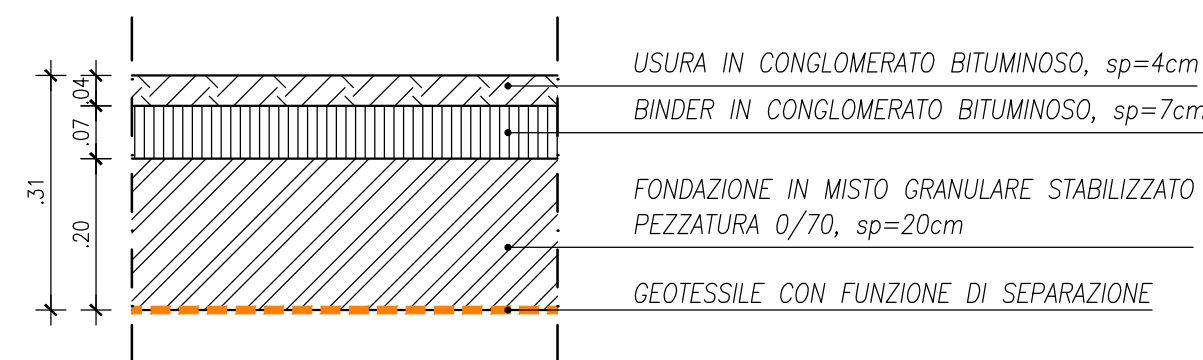

## Scala 1:10

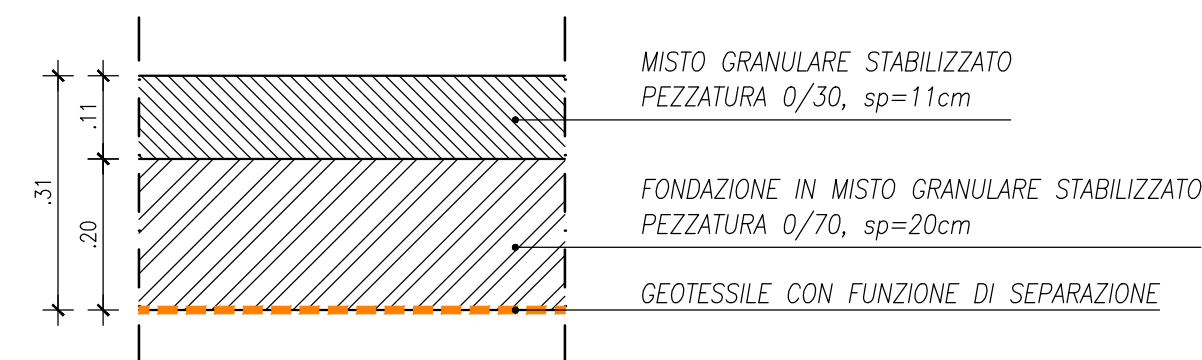

Scala 1:200

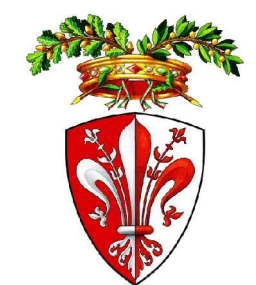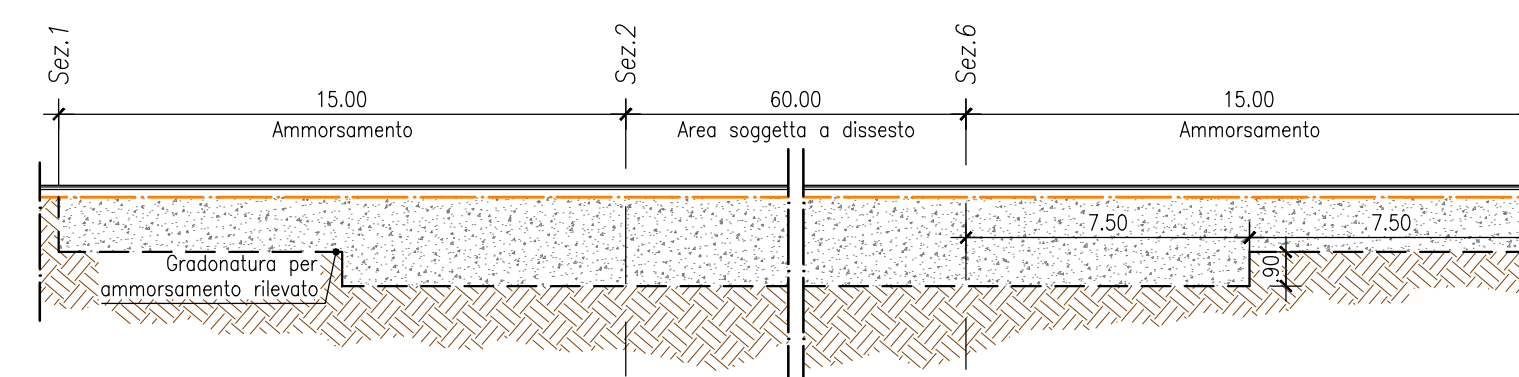**PROVINCIA DI FIRENZE**

S.P. 130 km 7+200  
RIPRISTINO SEDE STRADALE

Progetto Definitivo/Esecutivo

## SEZIONE TIPO E PARTICOLARI COSTRUTTIVI

										ELABORATO N.	
NOME FILE						SCALA		DATA		2.1.9	
0414		DEX	GEO	009	A	VARIE		22/04/2014			
REDATTO: BACCHI				CONTROLLATO: MARCHETTI				REV. DATA		REVISIONE DESCRIZIONE	
				APPROVATO: MARCHETTI				B			
								C			

**PROGETTISTA**

**SMART  
ENGINEERING.**

Ing. CLAUDIA MARCHETTI  
Ordine degli Ingegneri  
di Pisa n° 2002

**ITEC**  
engineering

Ing. ROBERTO VALLARINO  
Ordine degli Ingegneri  
della Spezia n° 4957

Responsabile Unico del Procedimento  
Dott. Ing. Matteo Izzo