COMUNE DI SESTO FIORENTINO
Provincia di Firenze

Progetto per manutenzione straordinaria della Via G. Verdi

SETTORE POLIZIA MUNICIPALE E MOBILITA'

SERVIZIO MOBILITA'

PROGETTISTI Ing. Francesco Giannini

Arch. Cristiana Cristiani

TAVOLA

1
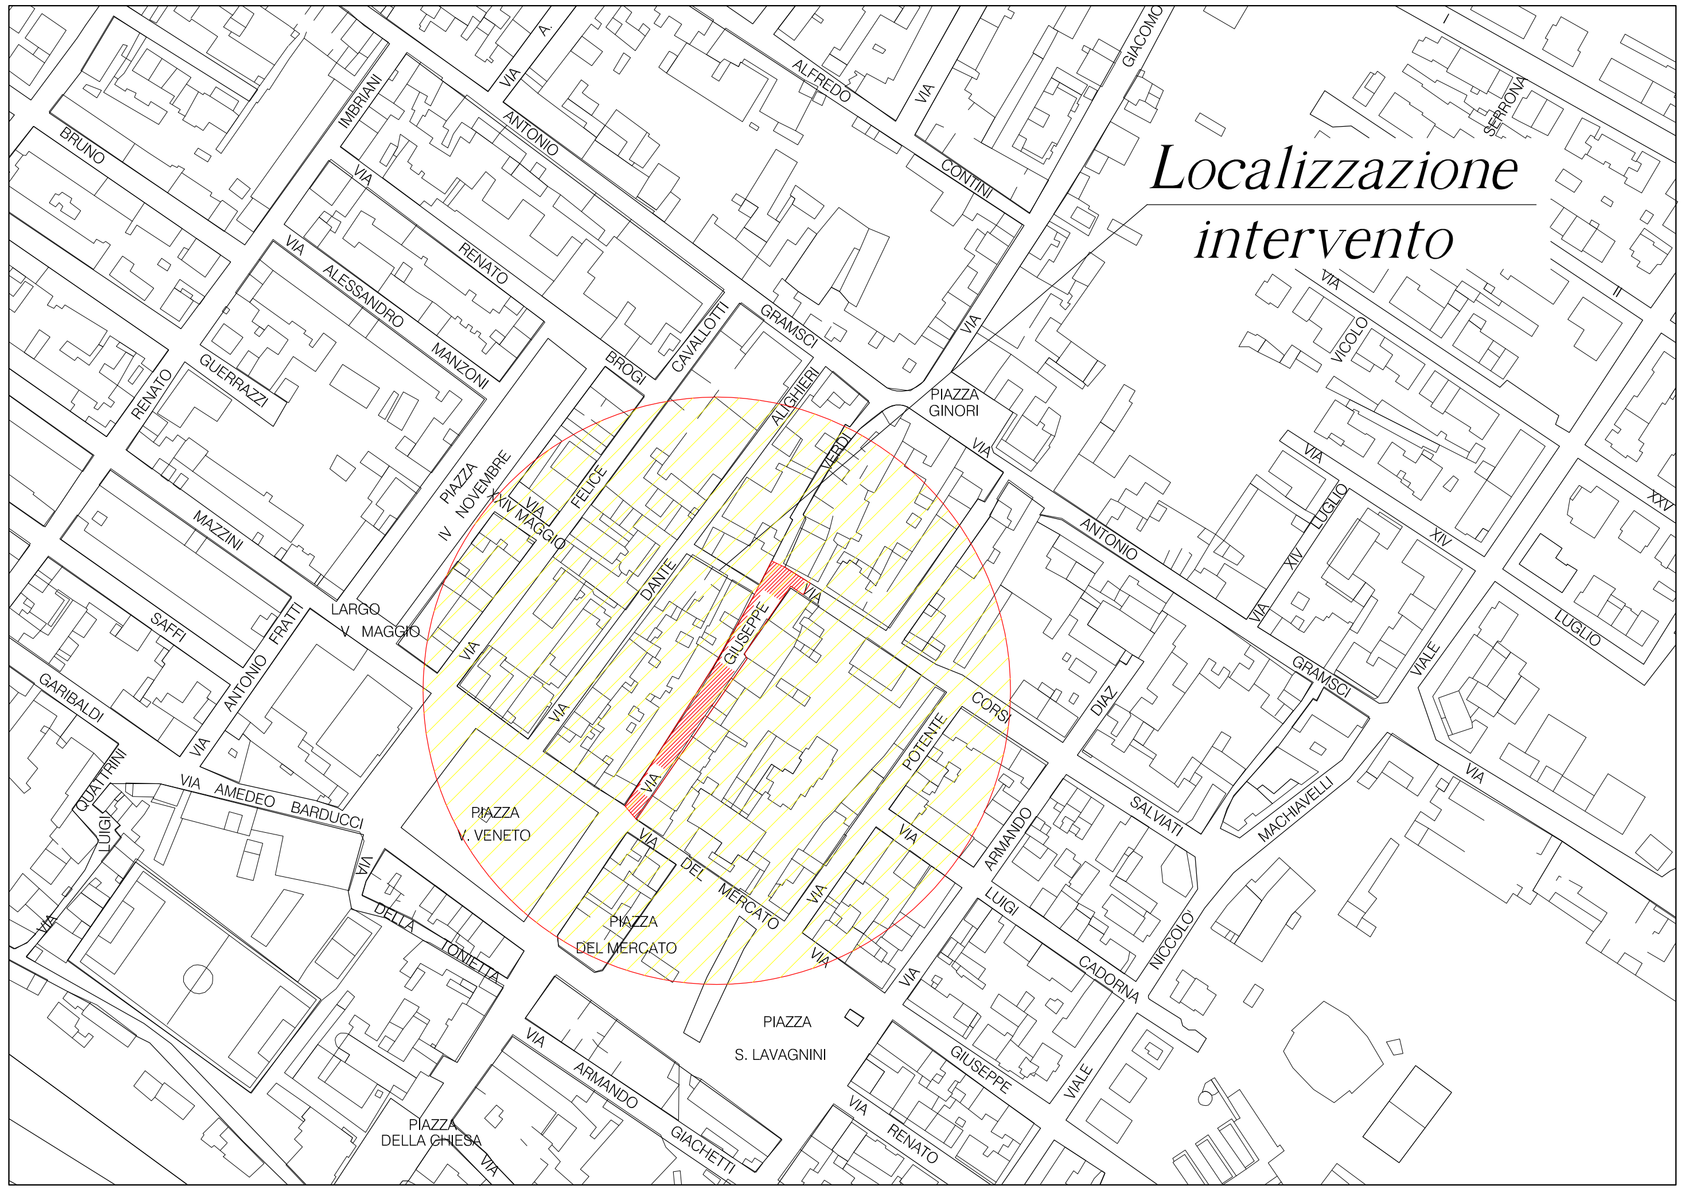
ELABORATO: Planimetria geberale-scala 1:2000