

COMUNE DI SESTO FIORENTINO  
Settore Polizia Municipale e Mobilità


Progetto per la manutenzione  
straordinaria di Via G. Verdi

Progetto redatto dall'Ufficio Mobilità  
DIRIGENTE SETTORE Dott. Paolo Bagnoli  
PROGETTISTI Ing. Francesco Giannini  
Arch. Cristiana Cristiani


ELABORATO: Planimetria, sezione  
e particolari costruttivi -  
scala 1:100 - 1:1000 - 1:10

TAVOLA  
2

PIANTA STATO ATTUALE

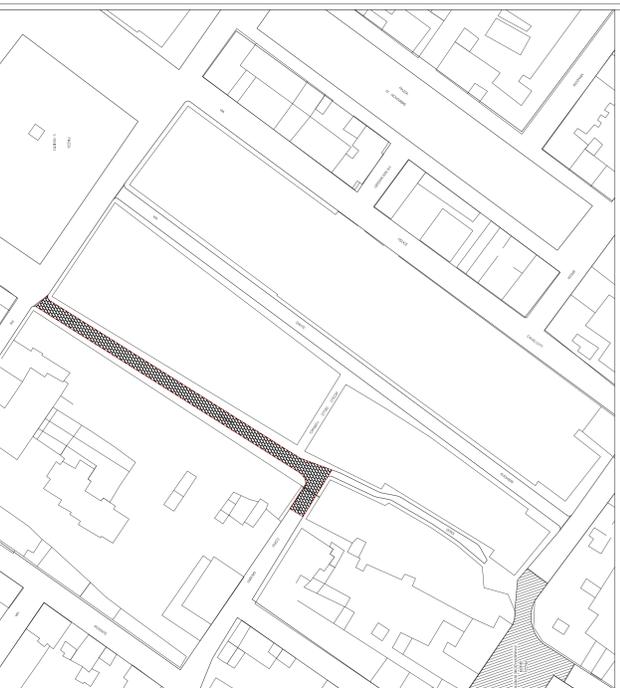


PIANTA STATO DI PROGETTO

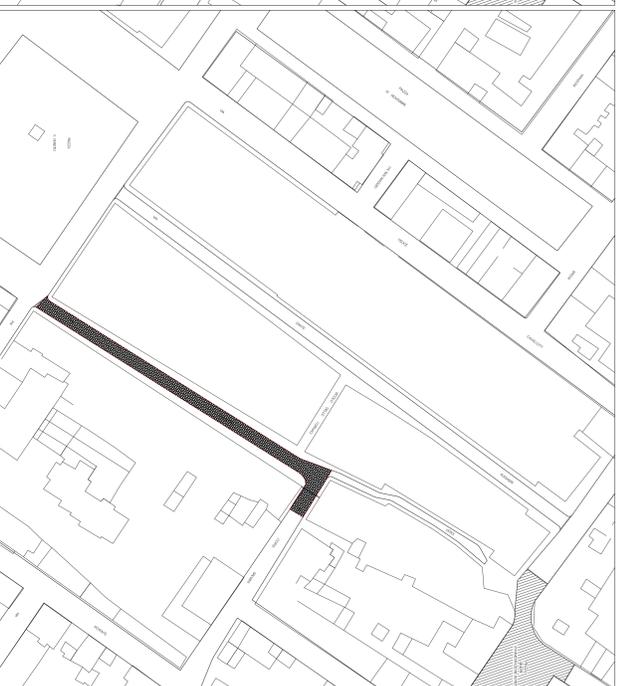


PIANTA STATO SOVRAPPONTO




SEZIONE STRADALE TIPO - STATO ATTUALE

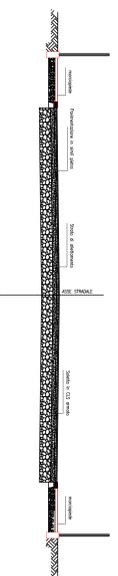

SEZIONE STRADALE TIPO - STATO DI PROGETTO

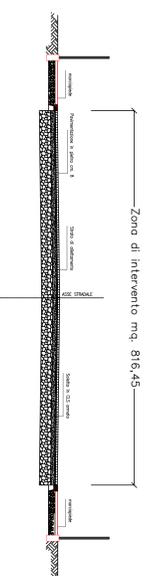

SEZIONE STRADALE TIPO - STATO SOVRAPPONTO

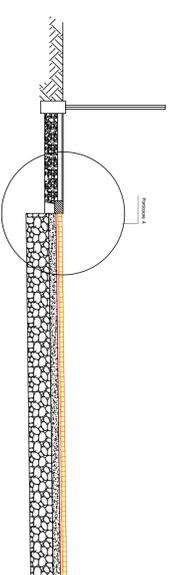

PARTICOLARE A - STATO SOVRAPPONTO

