



COMUNE DI
SESTO FIORENTINO

piazza Vittorio Veneto, 1
50019 | tel. 055 055

www.comune.sesto-fiorentino.fi.it

Certificato n°58/2011

IL DIRIGENTE DEL SETTORE ASSETTO DEL TERRITORIO

Vista la domanda del 06.05.2011, presentata dal Funzionario Tecnico del Servizio Espropri, Contratti e Patrimonio;

Visti gli atti del Piano Strutturale adottato con deliberazione del Consiglio Comunale n°46 del 10.07.2003, approvato con deliberazione del Consiglio Comunale n°18 del 30.03.2004, e pubblicato sul Bollettino Ufficiale della Regione Toscana n°16 del 21.04.2004, ai sensi della legge regionale 5/1995 e successive modifiche e integrazioni;

Visti gli atti del Regolamento Urbanistico adottato con deliberazione del Consiglio Comunale n°76 del 22.11.2005, approvato con deliberazione del Consiglio Comunale n°71 del 12.12.2006, e pubblicato sul Bollettino Ufficiale della Regione Toscana del 24.01.2007;

Visti gli atti di ufficio;

CERTIFICA

1) che l'immobile corrispondente alla particella catastale **255 (porzione-sub 501)** del foglio di mappa n°32 del Comune di Sesto Fiorentino ha la seguente destinazione nel Regolamento Urbanistico citato in premessa:

- "rete viaria esistente", di cui all'art. 27 delle norme generali;

2) che l'immobile sopra individuato è inoltre disciplinato dalle disposizioni di cui al Titolo 6 "vulnerabilità ambientale" delle norme generali.

Si precisa che l'immobile di cui trattasi è soggetto alle disposizioni relative al seguente vincolo stabilito da leggi e atti amministrativi:

- "Declaratoria di importante interesse archeologico" del Ministero dei Beni Culturali e Ambientali – Soprintendenza Archeologica della Toscana del 27 maggio 1988.

Si rilascia il presente certificato, in carta **libera**, ed in particolare ai sensi e per gli effetti dell'art.5 della Tabella, allegato B, annessa al D.P.R. 26.10.1972 n°642 e successive modificazioni.

Allegati:

- estratto foglio di mappa n°32 – scala 1:1000

- Elaborato planimetrico in scala 1:500

Sesto Fiorentino, 23.05.2011



IL DIRIGENTE
DEL SETTORE ASSETTO DEL TERRITORIO
(Arch. Graziella Beni)

Settore Assetto del Territorio
Ufficio di Piano
Via Dante Alighieri, 8
Tel. 055055 – Fax 0554496777

COMUNE DI SESTO FIORENTINO

ESISTENTE FOGLIO DI MAPPA N. 322

DEL C.A.T. - SCALA 1:1000

ALLEGATO ALL'ATTESTATO DEL 23.05.2011


P.R.T.



E=10600



Particella: 255

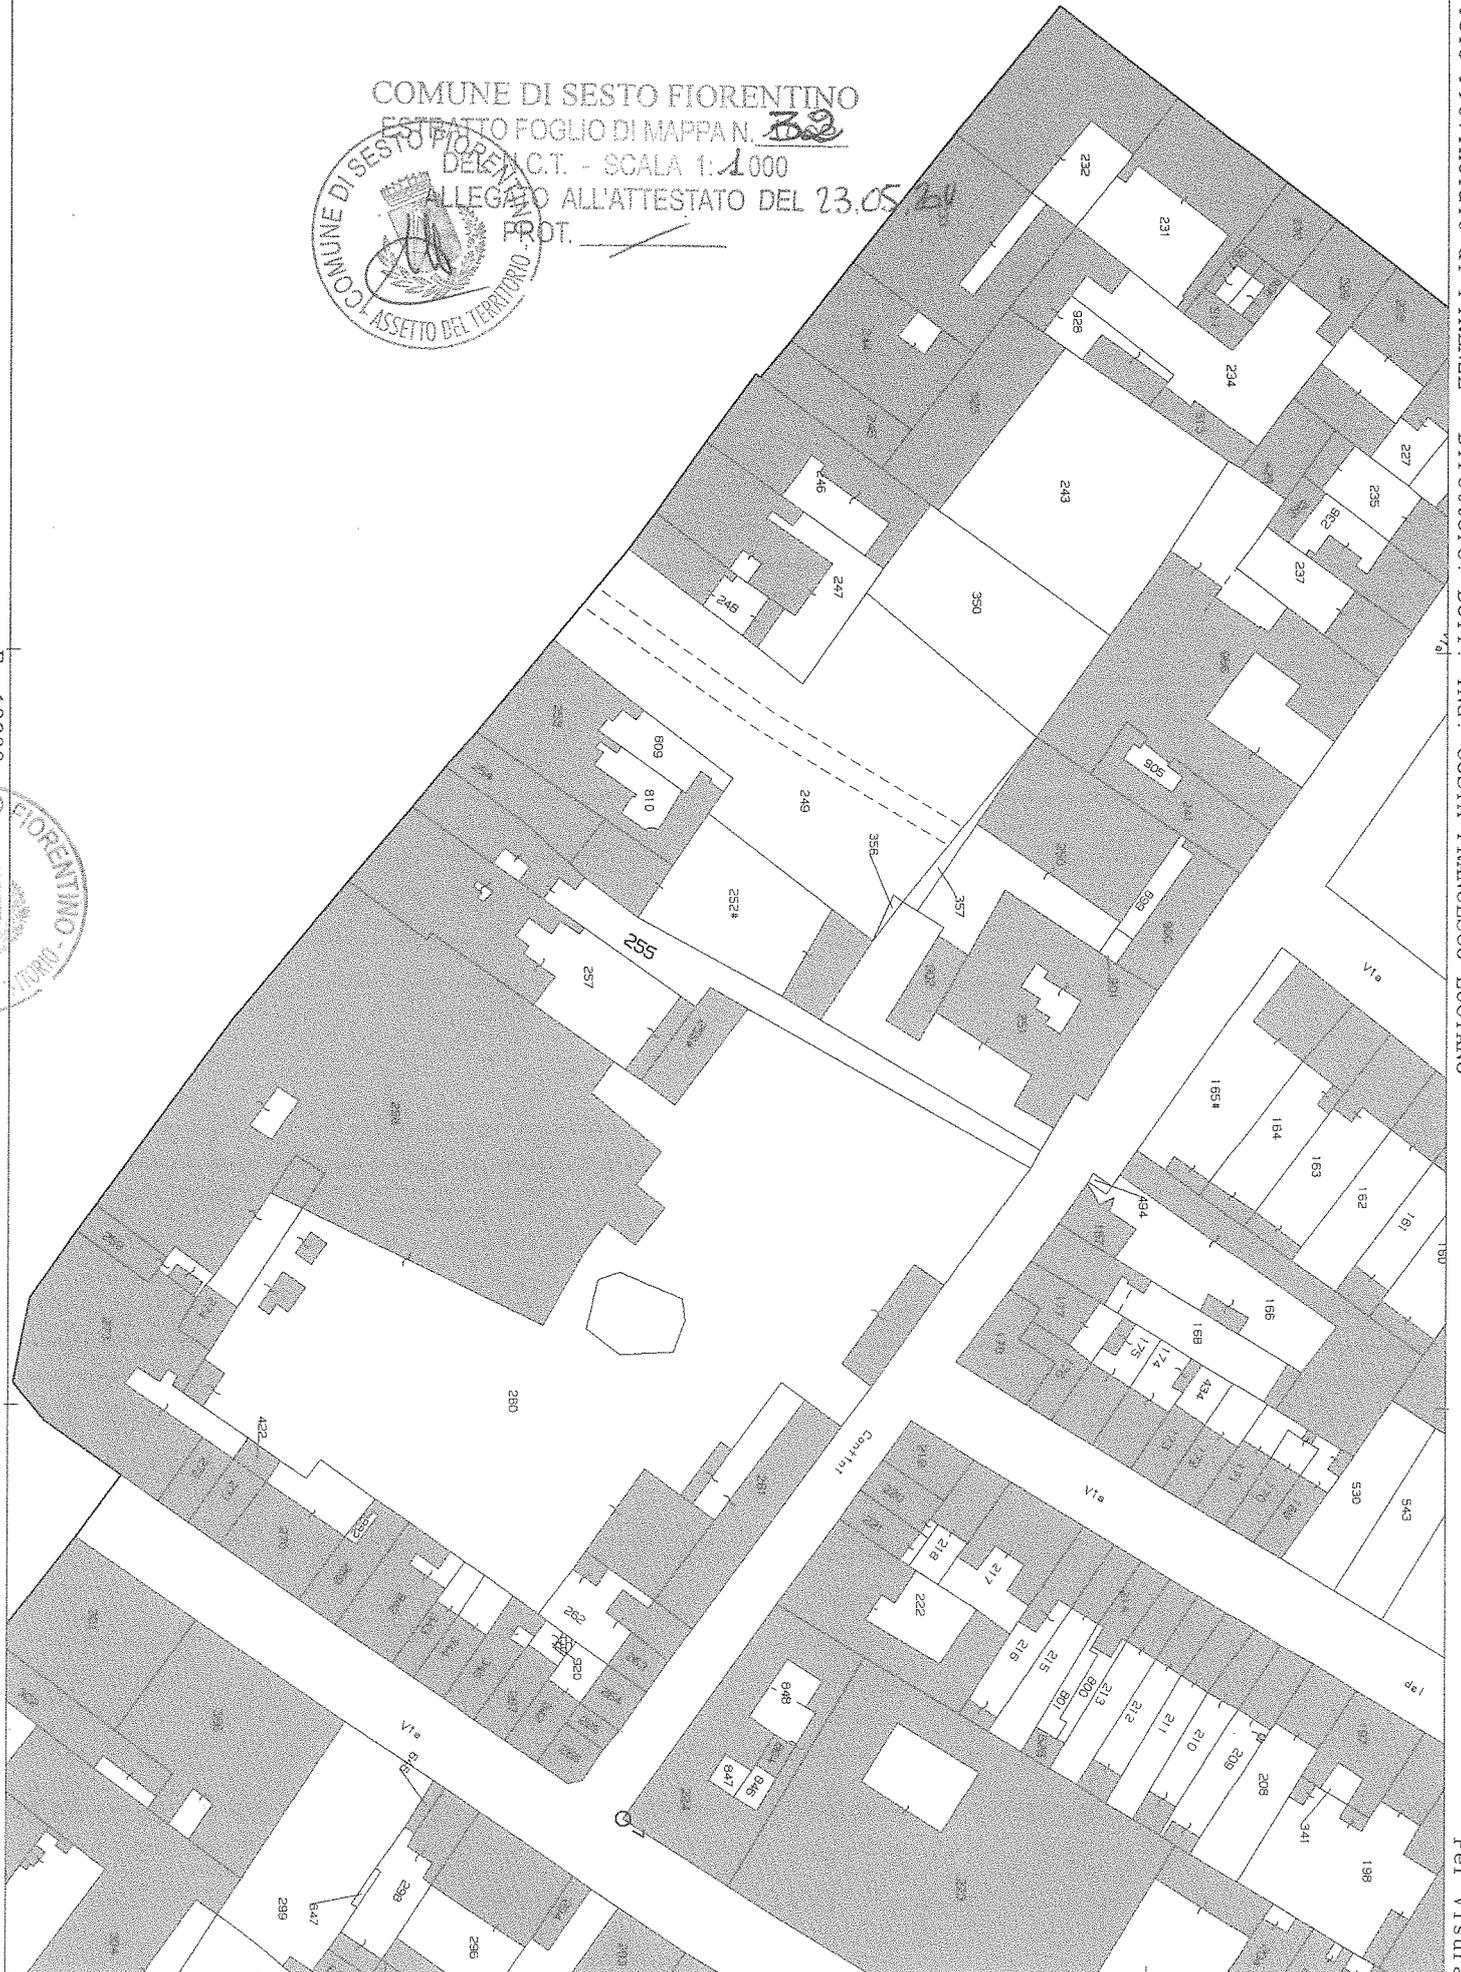

Per Visura

ELABORATO PLANIMETRICO

Compilato da:
Soletti Remo
Iscritto all'albo:
Geometra Dipendente Pubblico
Prov. N.

Agenzia del Territorio
CATASTO FABBRICATI
Ufficio Provinciale di
Firenze

Comune di Sesto Fiorentino

Protocollo n. del

Sezione: Foglio: 32 Particella: 255

Tipo Mappale n. del

Dimostrazione grafica dei subalterni

Scala 1 : 500


Via Confini

Nord

255-Sub.501 COMUNE DI SESTO FIORENTINO



ESTRATTO FOGLIO DI MAPPA N. 32
DEC. N.C.T. - SCALA 1: 500
ALLEGATO ALL'ATTESTATO DEL 23.05.2011
PROT. /

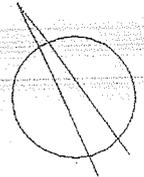

255-Sub.502

PIANO TERRENO

252

504

256

255-Sub.503

255-Sub.3

255-Sub.1

PIANO PRIMO

255-Sub.6

255-Sub.5

255-Sub.2

255-Sub.4

Via A. Gramsci

Via A. Gramsci