COMUNE DI SESTO FIORENTINO
UOA Lavori Pubblici e Servizi a rete

NUOVO IMPIANTO SPORTIVO DI VOLPAIA OPERE DI COMPLETAMENTO A SEGUITO DELLA RISOLUZIONE DEL CONTRATTO

PIANO DI SICUREZZA E COORDINAMENTO

Redatto dall'Ufficio Tecnico Comunale

Coordinatore per la sicurezza in fase di progettazione: Arch. Michele Lombardi

OGGETTO: Piano di sicurezza e coordinamento	data	TAV.
	03/2011	PSC 01
ELABORATO: *TAVOLA PSC*	scala	
	1:500	

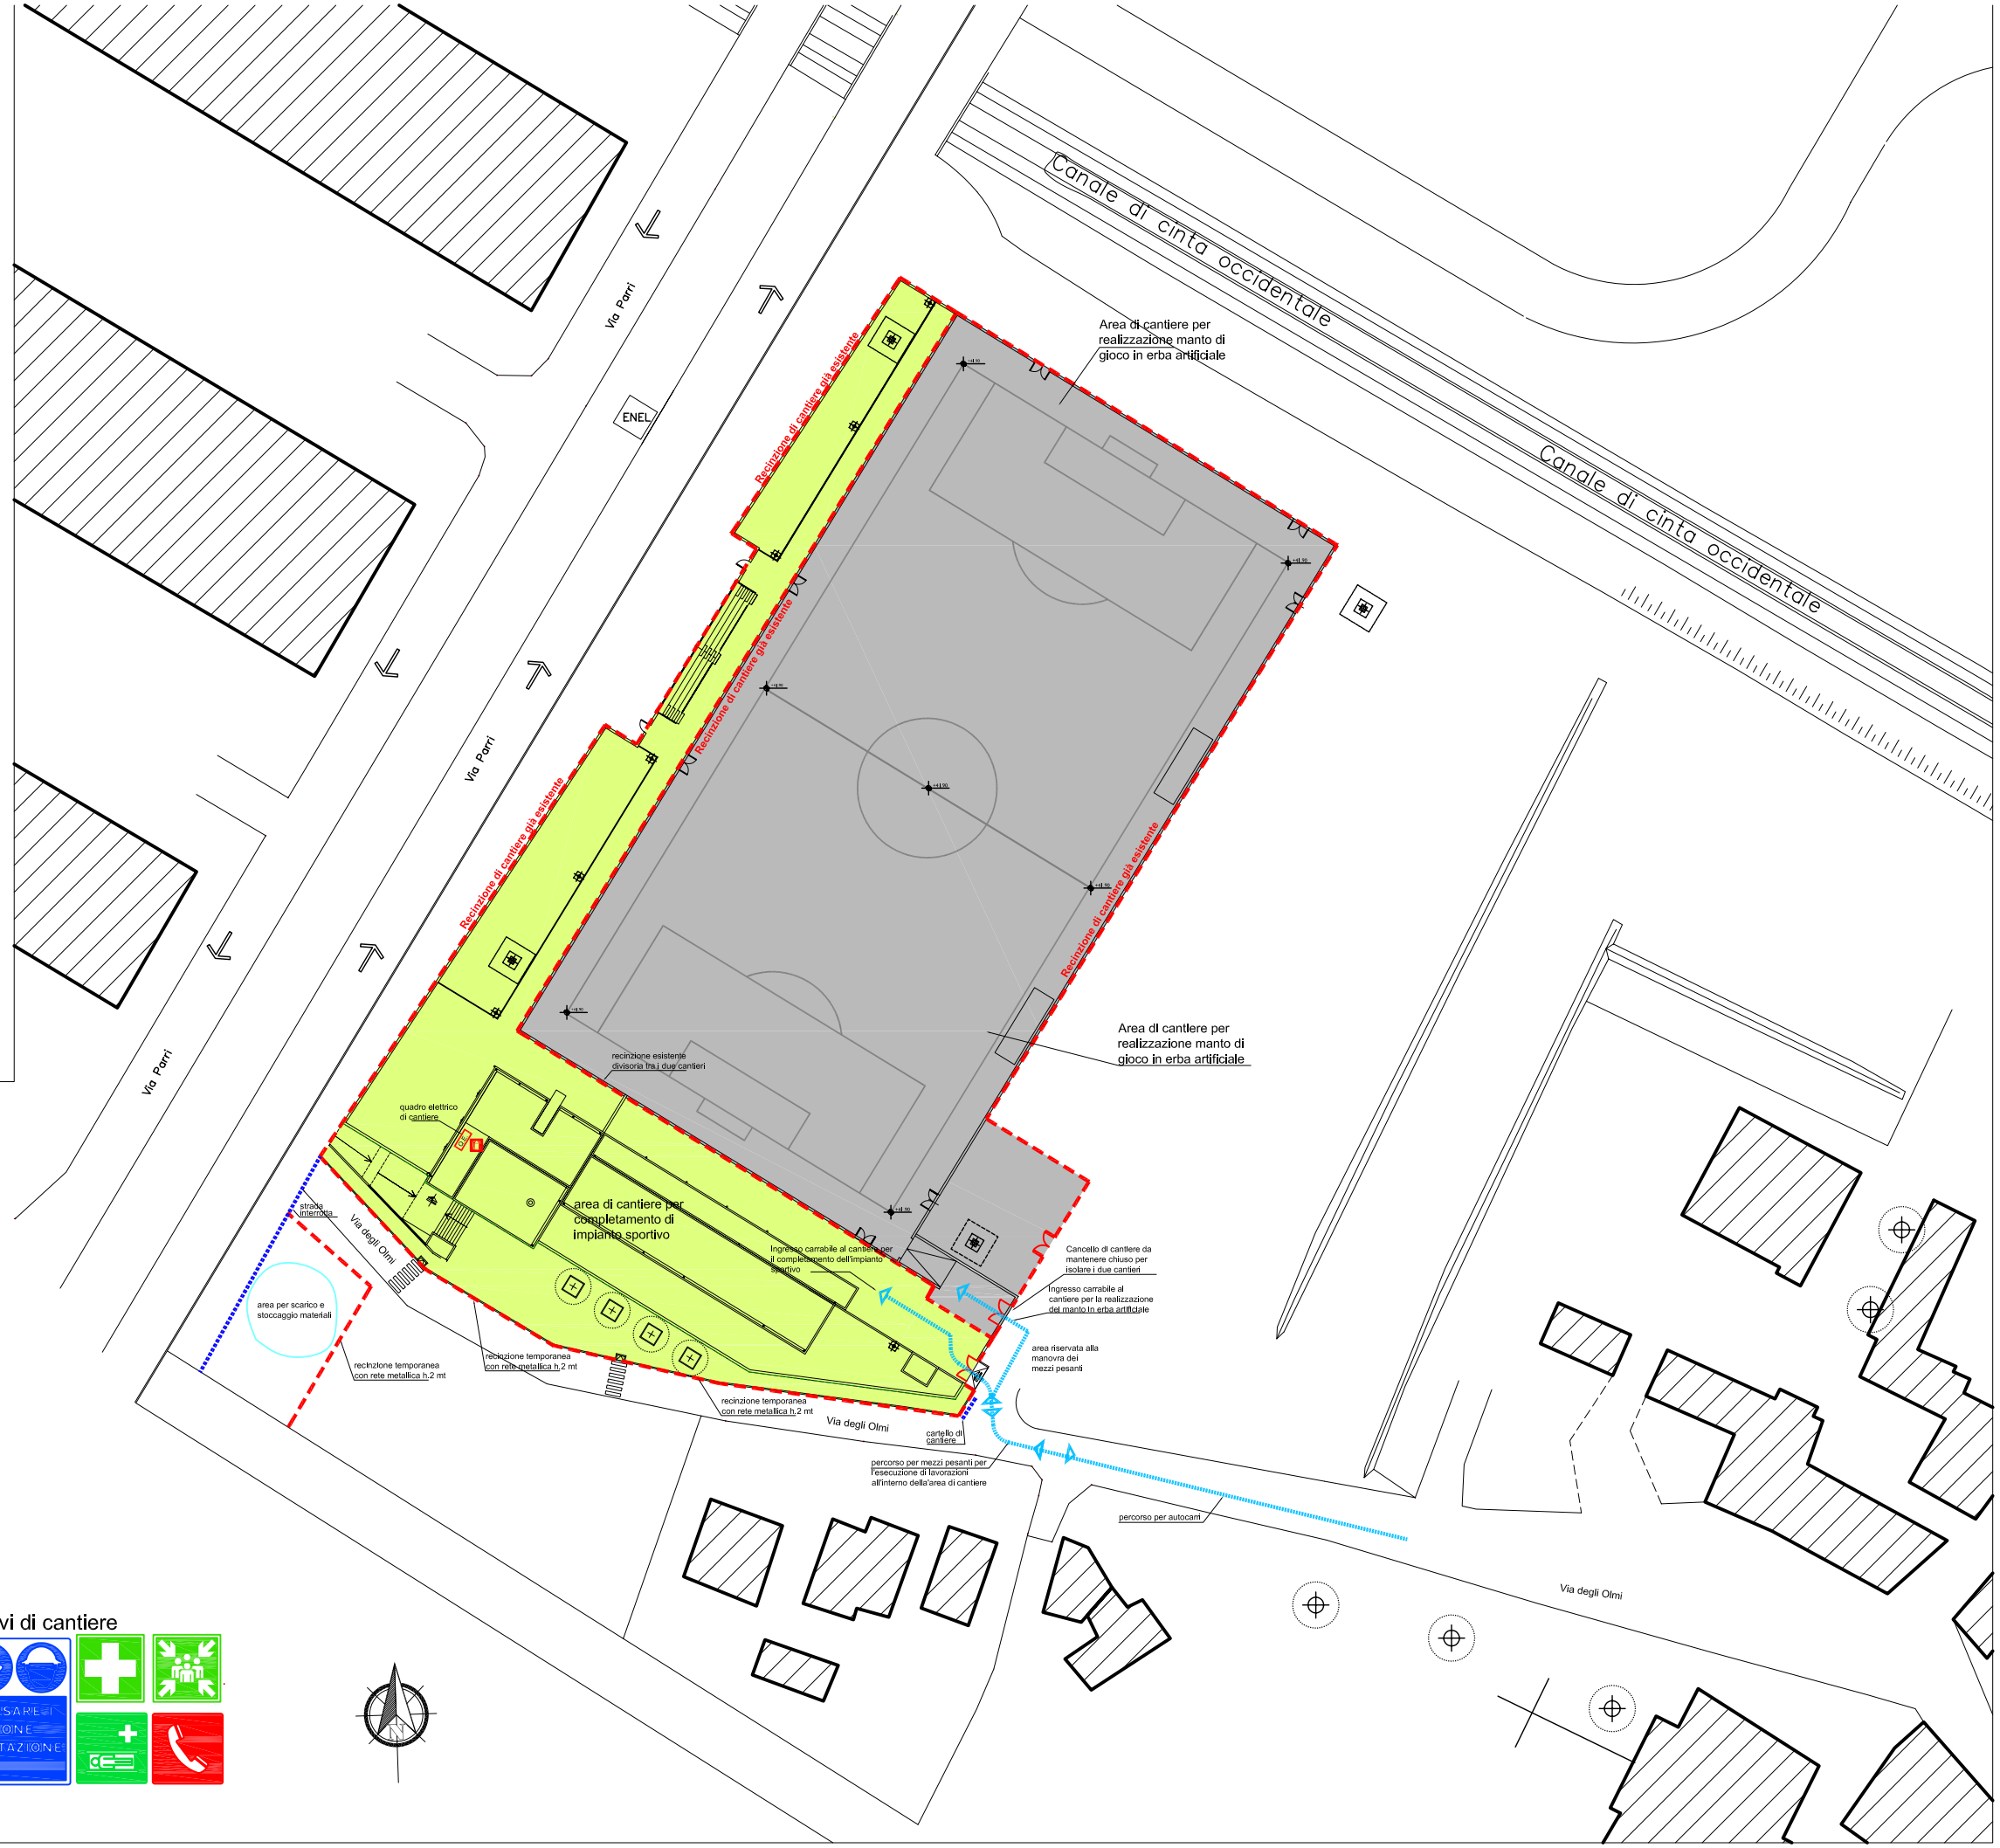

Legenda

- Area di cantiere per la realizzazione di campo in erba artificiale (altro appalto)
- Area di cantiere per la realizzazione dell'impianto sportivo (opere oggetto del presente PSC)
- Percorso per mezzi carrabili
- Delimitazione area di cantiere con recinzione esistente o rete di cantiere altezza due metri
- Linea di confine tra opere interne ed esterne all'impianto sportivo
- Estintore a polvere

cartelli informativi di cantiere

cartelli informativi di cantiere