

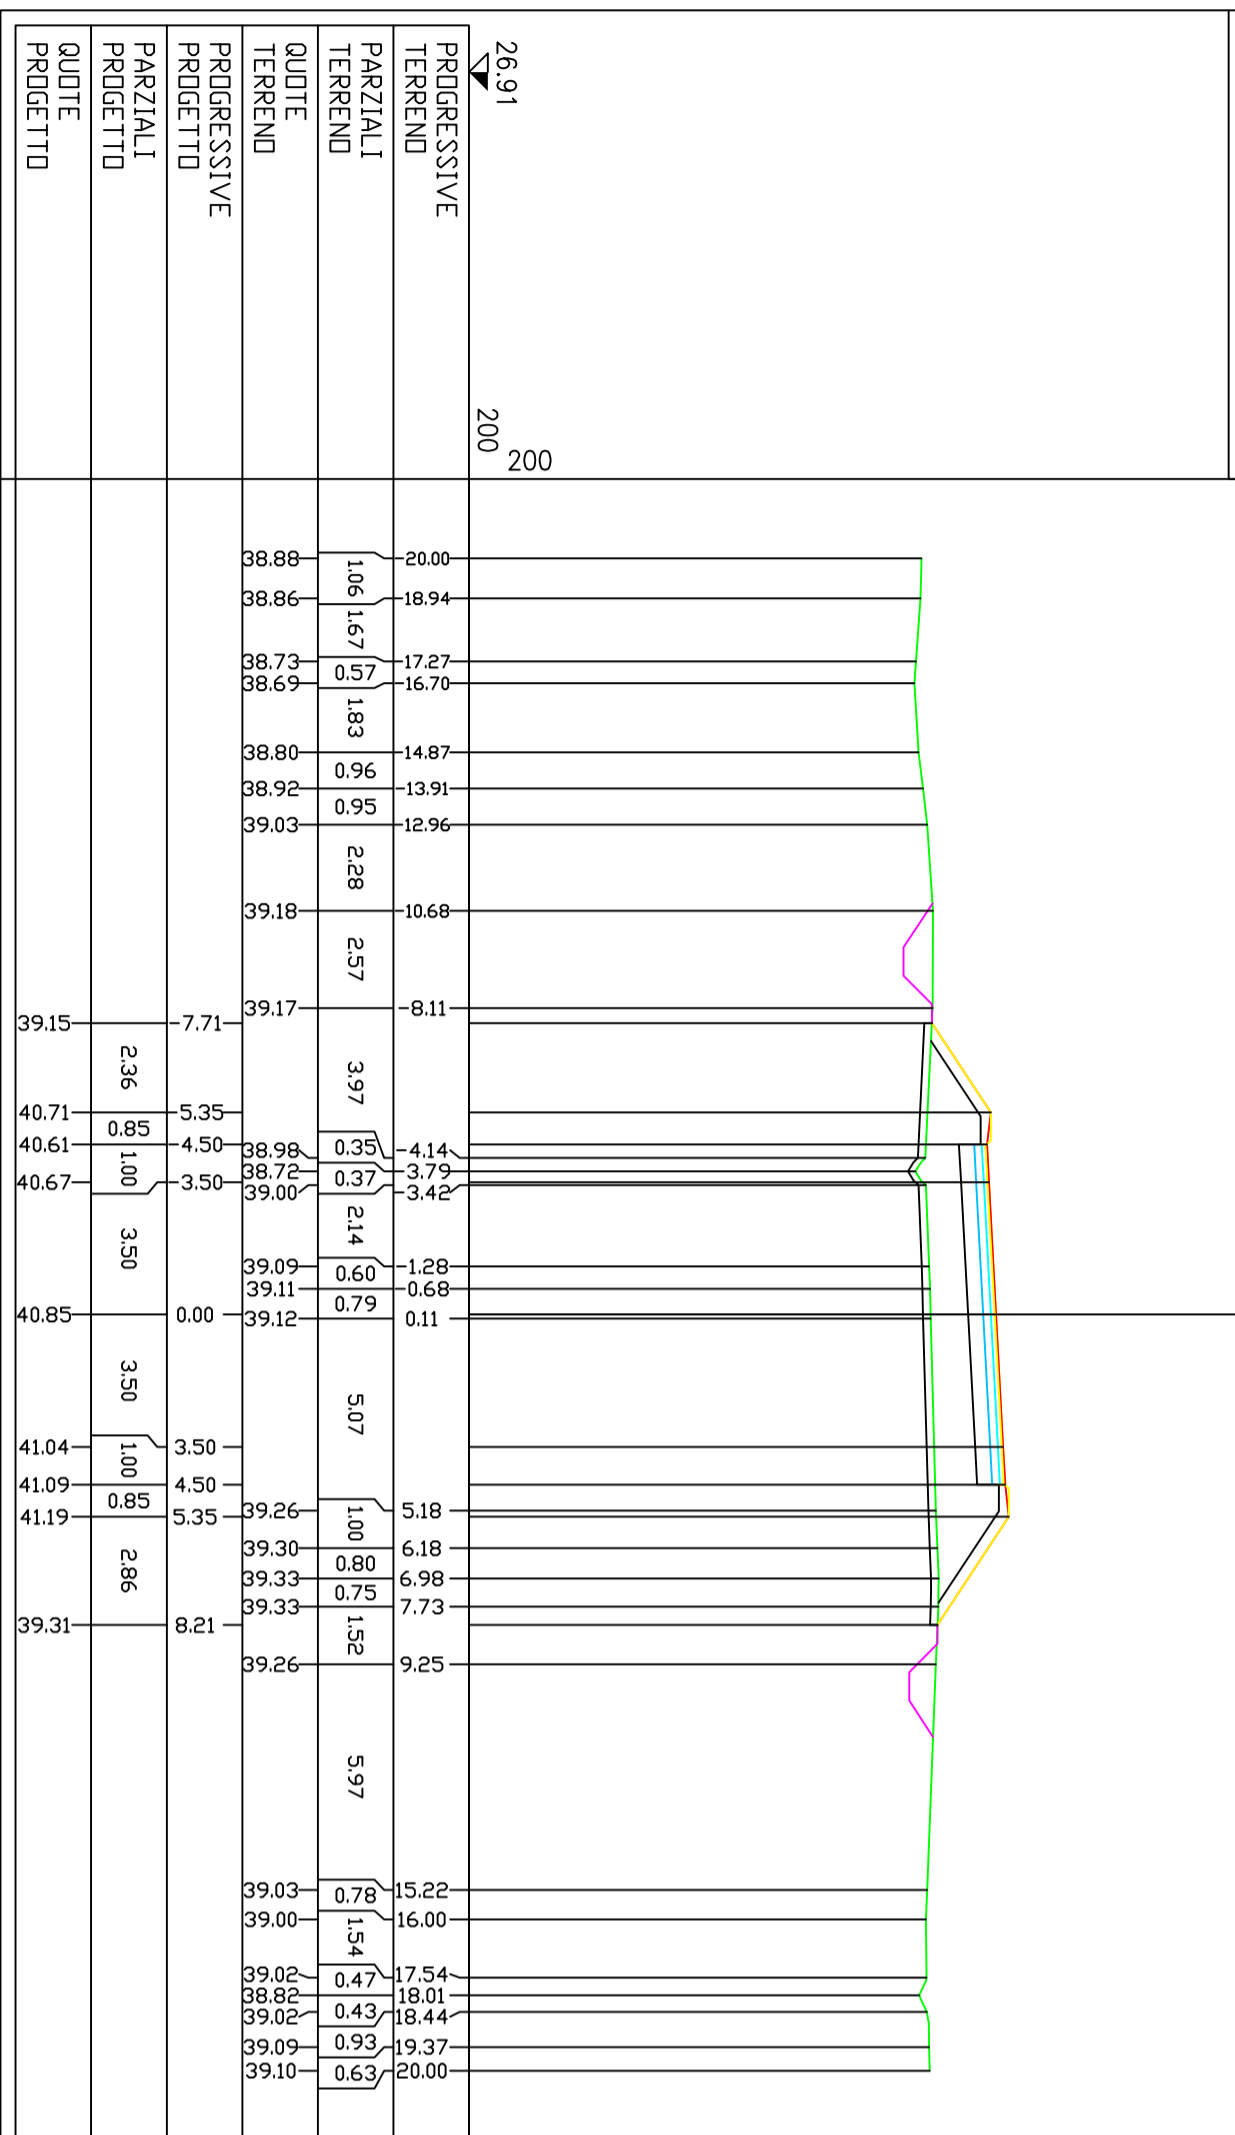


PROFILO Asse Comune  
SEZIONE 7  
PROGRESSIVA 123.88

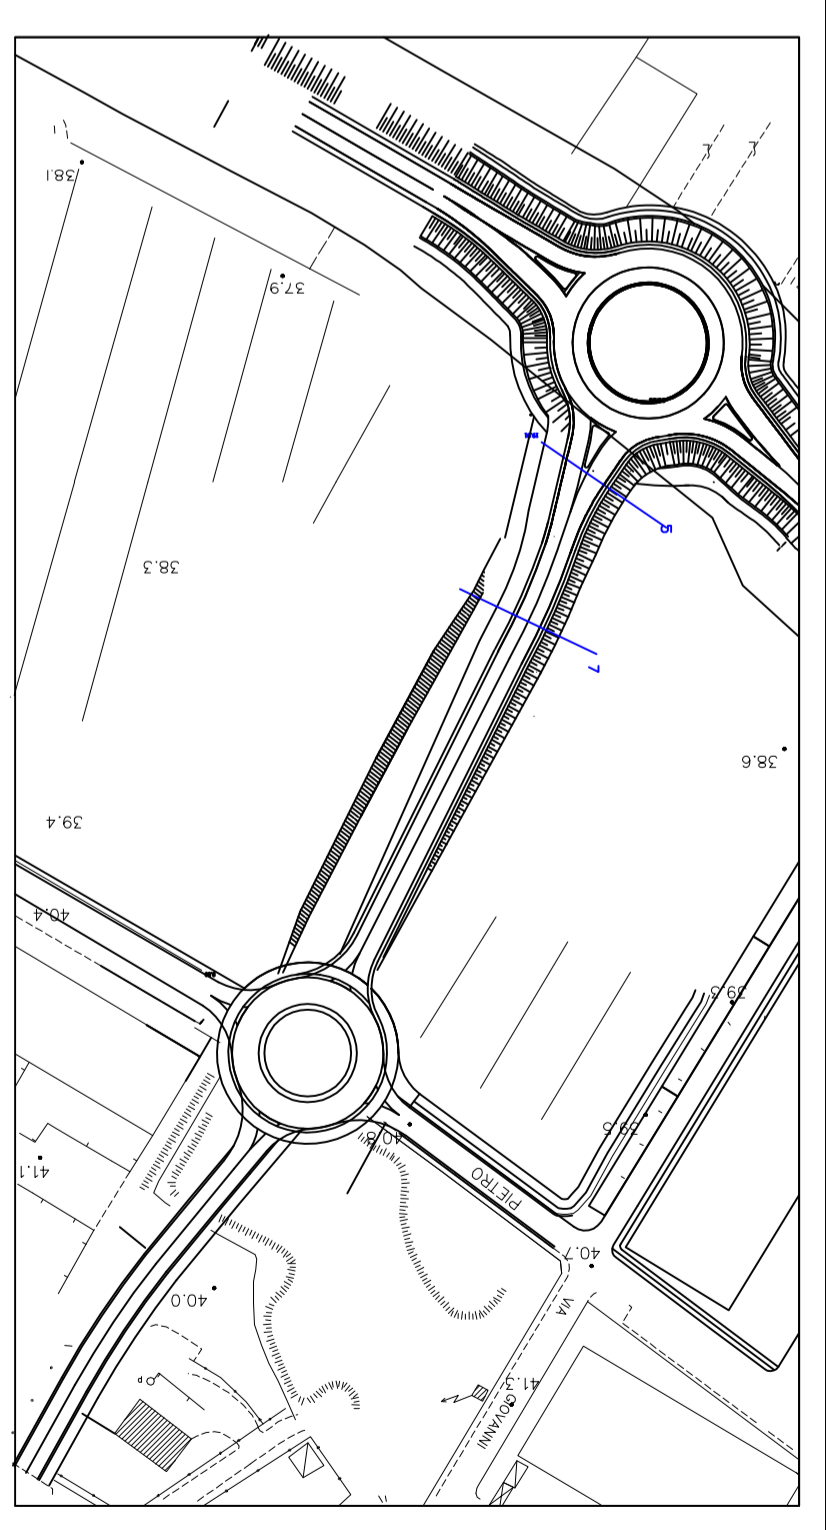

PROFILO Asse con ing  
SEZIONE 5  
PROGRESSIVA 19.91

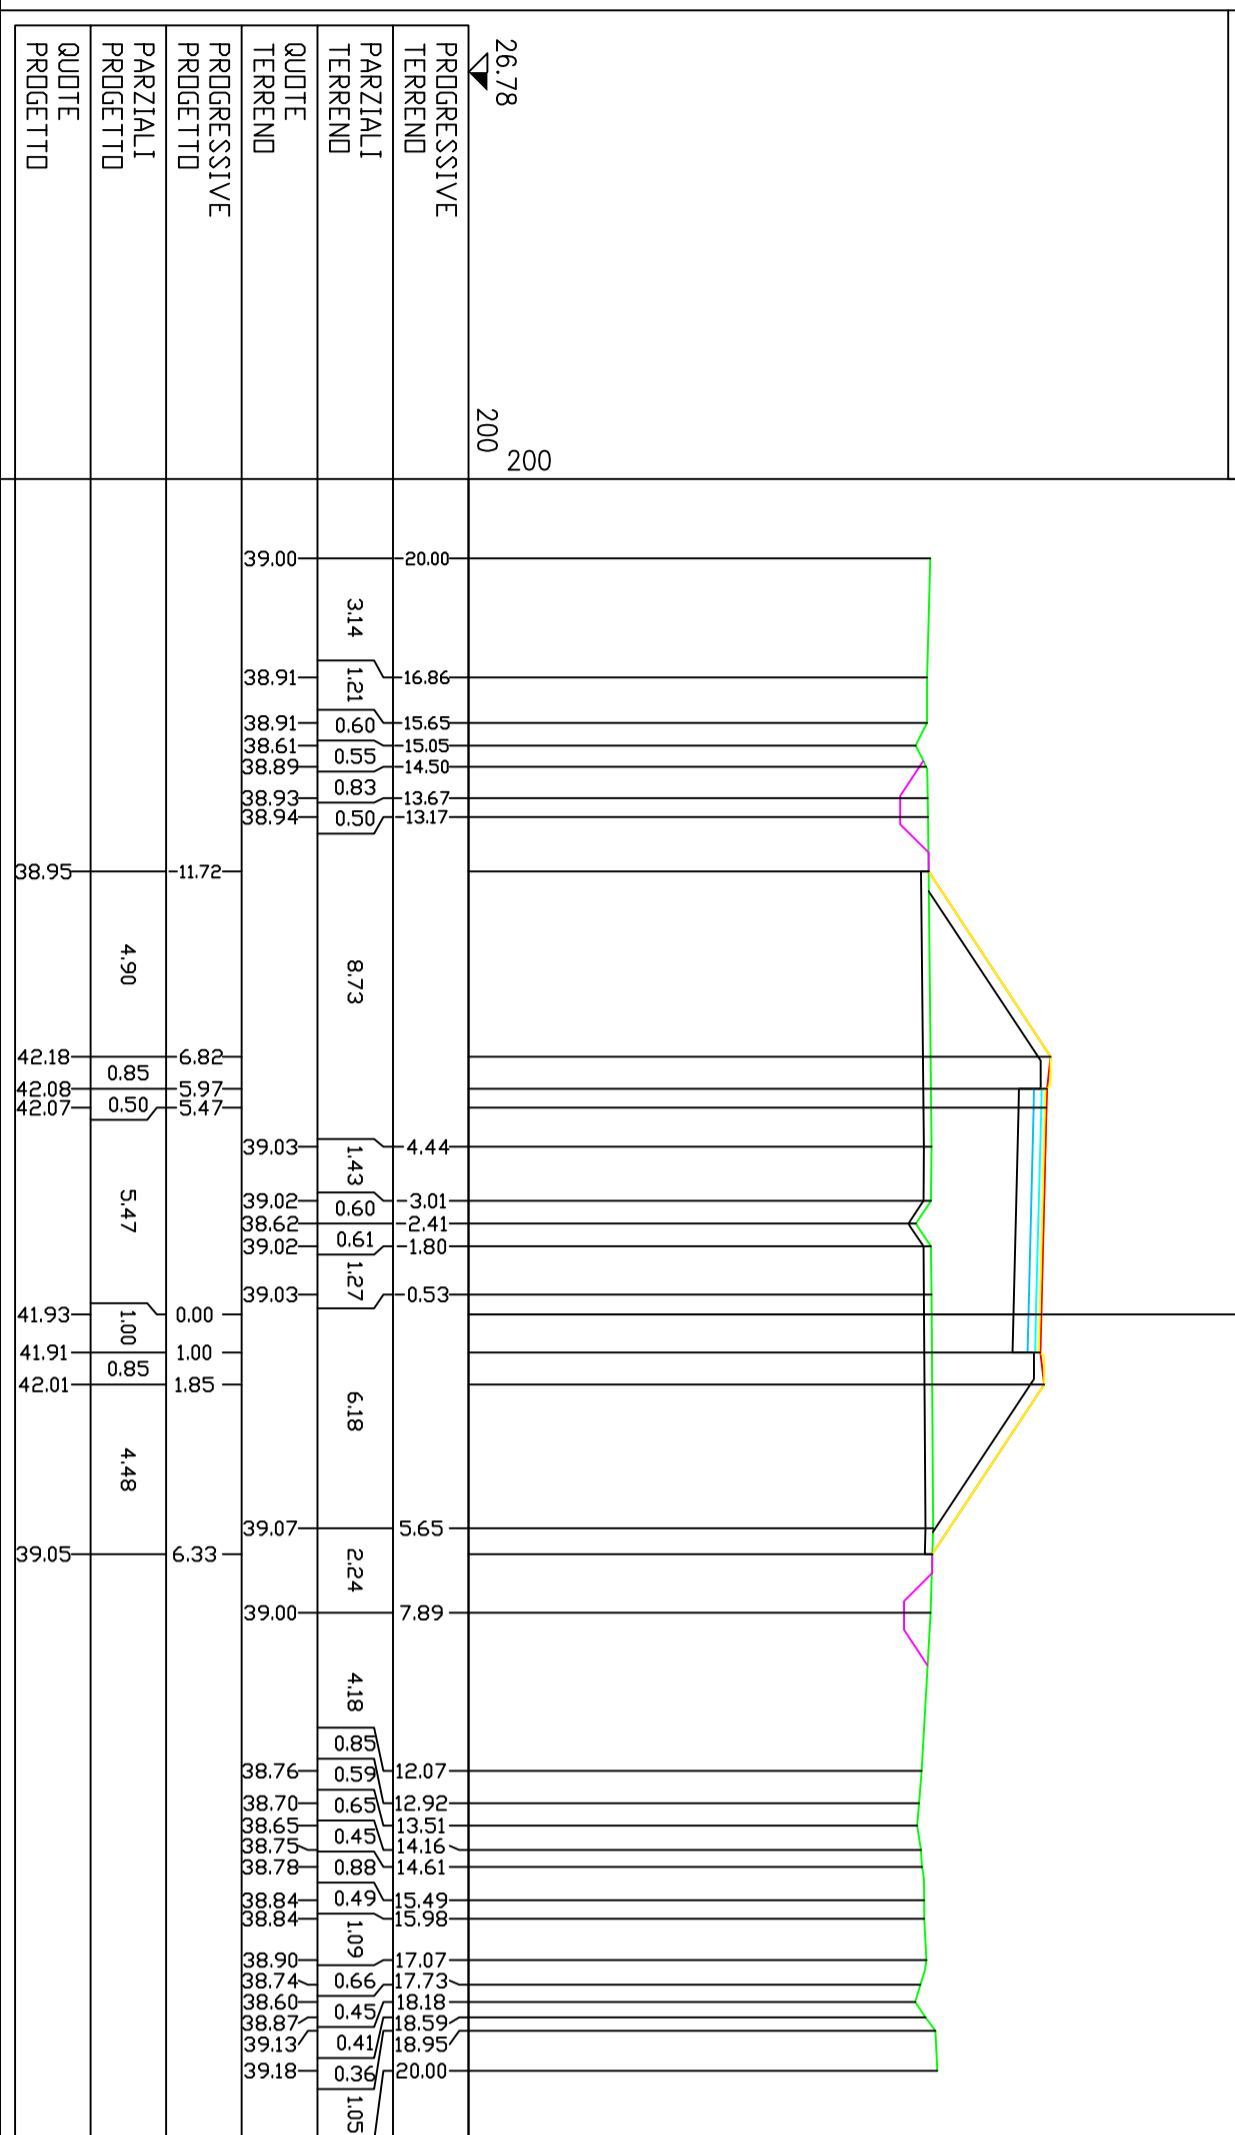

**COMUNE DI SESTO FIORENTINO**  
**Provincia di Firenze**  
**Servizio Mobilità**

**Oggetto**  
**PROGETTO DI STRADA DI COLLEGAMENTO VIA DELLA QUERCIOIA - S.P 5 BIS MEZZANA PERFETTI RICASOLI**  
**PROGETTO PRELIMINARE**

**Unità di Progetto**  
**R.U.P.**  
**Arch. Cristiana Cristiani**

Geom. Erika Boretti  
Geom. Michele Davini  
Ing. Francesco Giannini  
Geom. Stefano Palucci  
Per. El. Stefano Roti  
Geom. Remo Soletti  
Arch. Maria Antonietta Tarantino

**Luglio 2011**

**STATO DI PROGETTO**  
**Profili**  
scala 1:200