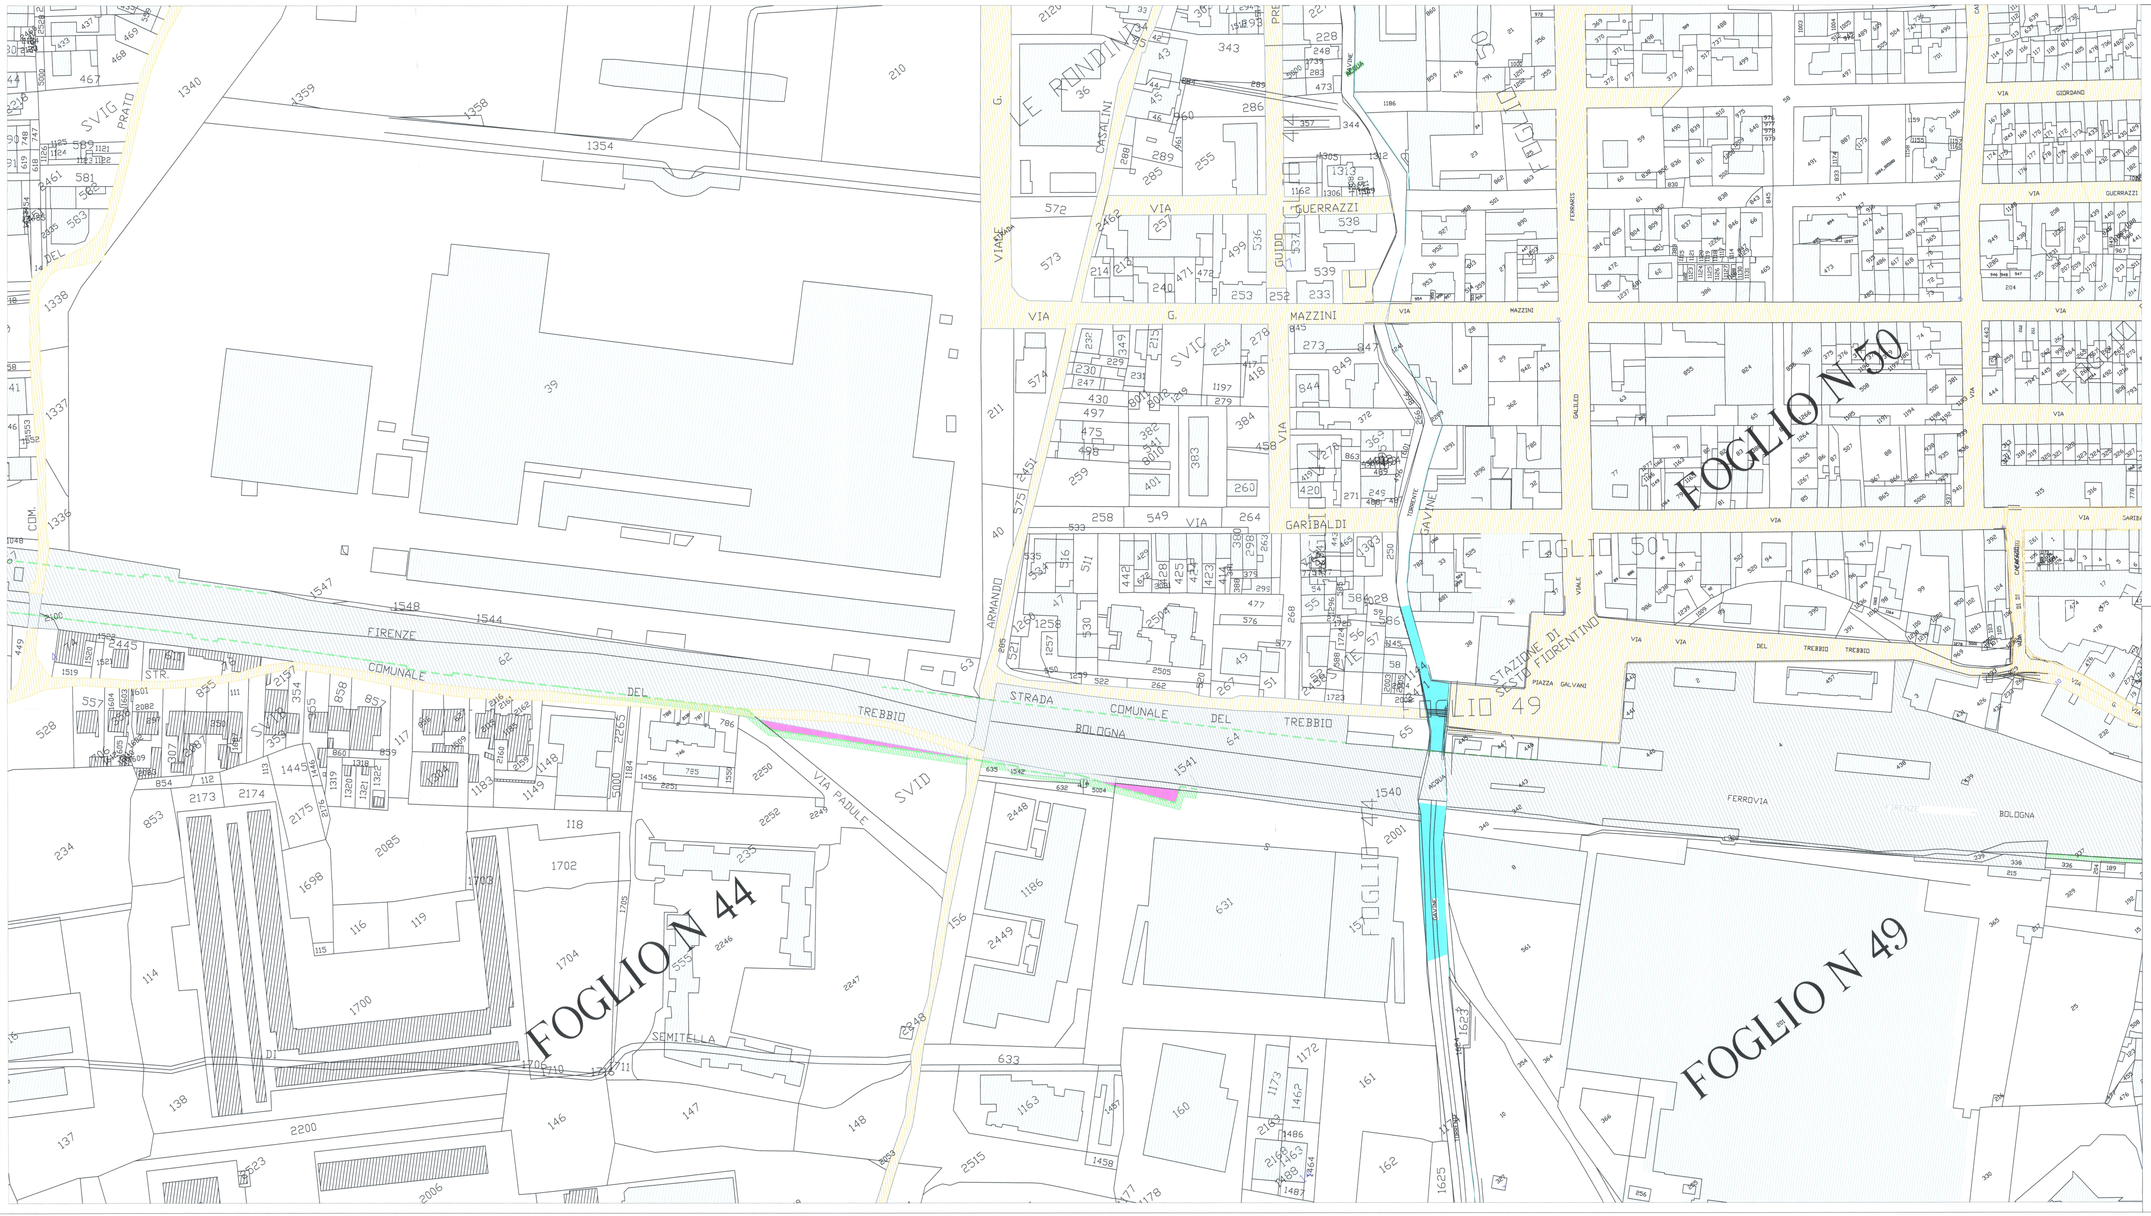

LEGENDA

- Proprietà FS
- Espropriazioni per la nuova sede ferroviaria
- Occupazioni temporanee non preordinate all'espropriazione
- Strade attuali
- Corsi d'acqua
- Tracciato Barriere Antirumore

COMMITTENTE:

RFI RETE FERROVIARIA ITALIANA
GRUPPO FERROVIE DELLO STATO

PROGETTAZIONE:

ITALFERR
GRUPPO FERROVIE DELLO STATO

U.O. PROCEDURE AUTORIZZATIVE ED ESPROPRIATIVE

PROGETTO DEFINITIVO

LINEA FERROVIARIA MILANO - NAPOLI
INTERVENTI DI MITIGAZIONE ACUSTICA
P.R.A. DELLE FASCE TERRITORIALI DI PERTINENZA DEL COMUNE DI SESTO FIORENTINO
(1^ FASE DI ATTUAZIONE DEL PIANO REDATTO AI SENSI DEL D.M. AMBIENTE 29/11/2000).

PIANO PARCELLARE DELLE ESPROPRIAZIONI - TAVOLA 2 di 4

SCALA : 1 : 1000

COMMESSA	LOTTO	FASE	ENTE	TIPO DOC.	OPERA/DISCIPLINA	PROGR.	REV.
FAE6	01	D	43	P7	AQ0000	002	B

Revis.	Descrizione	Redatto	Data	Verificato	Data	Approvato	Data	Autorizzato
B	EMISSIONE ESECUTIVA	G. Greco	Febbraio 2011	S. Pellegrini	Febbraio 2011	Campagnara	Febbraio 2011	G. BIANCHI
A	Lettera Comune Sesto F.no prot.5696/2011 del 03/02/2011	Campagna	Dicembre 2010	Pellegrini	Dicembre 2010	Campagnara	Dicembre 2010	BIANCHI

FILE: FAE601D43P7AQ0000002B

n. Elab.: