



COMUNE DI
SESTO FIORENTINO

piazza Vittorio Veneto, 1
50019 | tel. 055 055

www.comune.sesto-fiorentino.fi.it

Allegato A

Certificato n°68/2011

IL DIRIGENTE DEL SETTORE ASSETTO DEL TERRITORIO

Vista la domanda del 20.05.2011, presentata dall'Istruttore Tecnico u.o. espropri e patrimonio;

Visti gli atti del Piano Strutturale adottato con deliberazione del Consiglio Comunale n°46 del 10.07.2003, approvato con deliberazione del Consiglio Comunale n°18 del 30.03.2004, e pubblicato sul Bollettino Ufficiale della Regione Toscana n°16 del 21.04.2004, ai sensi della legge regionale 5/1995 e successive modifiche e integrazioni;

Visti gli atti del Regolamento Urbanistico adottato con deliberazione del Consiglio Comunale n°76 del 22.11.2005, approvato con deliberazione del Consiglio Comunale n°71 del 12.12.2006, e pubblicato sul Bollettino Ufficiale della Regione Toscana del 24.01.2007;

Visti gli atti di ufficio;

CERTIFICA

1) che l'immobile corrispondente alla particella catastale **9 (sub 501)** del foglio di mappa n°43 del Comune di Sesto Fiorentino ha la seguente destinazione nel Regolamento Urbanistico citato in premessa:

- "rete viaria esistente", di cui all'art. 27 delle norme generali;

2) che l'immobile sopra individuato è inoltre disciplinato dalle disposizioni di cui al Titolo 6 "vulnerabilità ambientale" delle norme generali.

Si precisa che l'immobile di cui trattasi è soggetto alle disposizioni relative al seguente vincolo stabilito da leggi e atti amministrativi:

- "declaratoria di importante interesse archeologico" del Ministero dei Beni Culturali e Ambientali – Soprintendenza Archeologica della Toscana del 27 maggio 1988.

Si rilascia il presente certificato, in carta libera, ed in particolare ai sensi e per gli effetti dell'art.5 della Tabella, allegato B, annessa al D.P.R. 26.10.1972 n°642 e successive modificazioni.

Allegati:


- estratto foglio di mappa n°43 – scala 1:2000
- elaborato planimetrico – scala 1:200

Sesto Fiorentino, 06.06.2011



IL DIRIGENTE
DEL SETTORE ASSETTO DEL TERRITORIO
(Arch. Graziella Beni)

Settore Assetto del Territorio
Ufficio di Piano
Via Dante Alighieri, 8

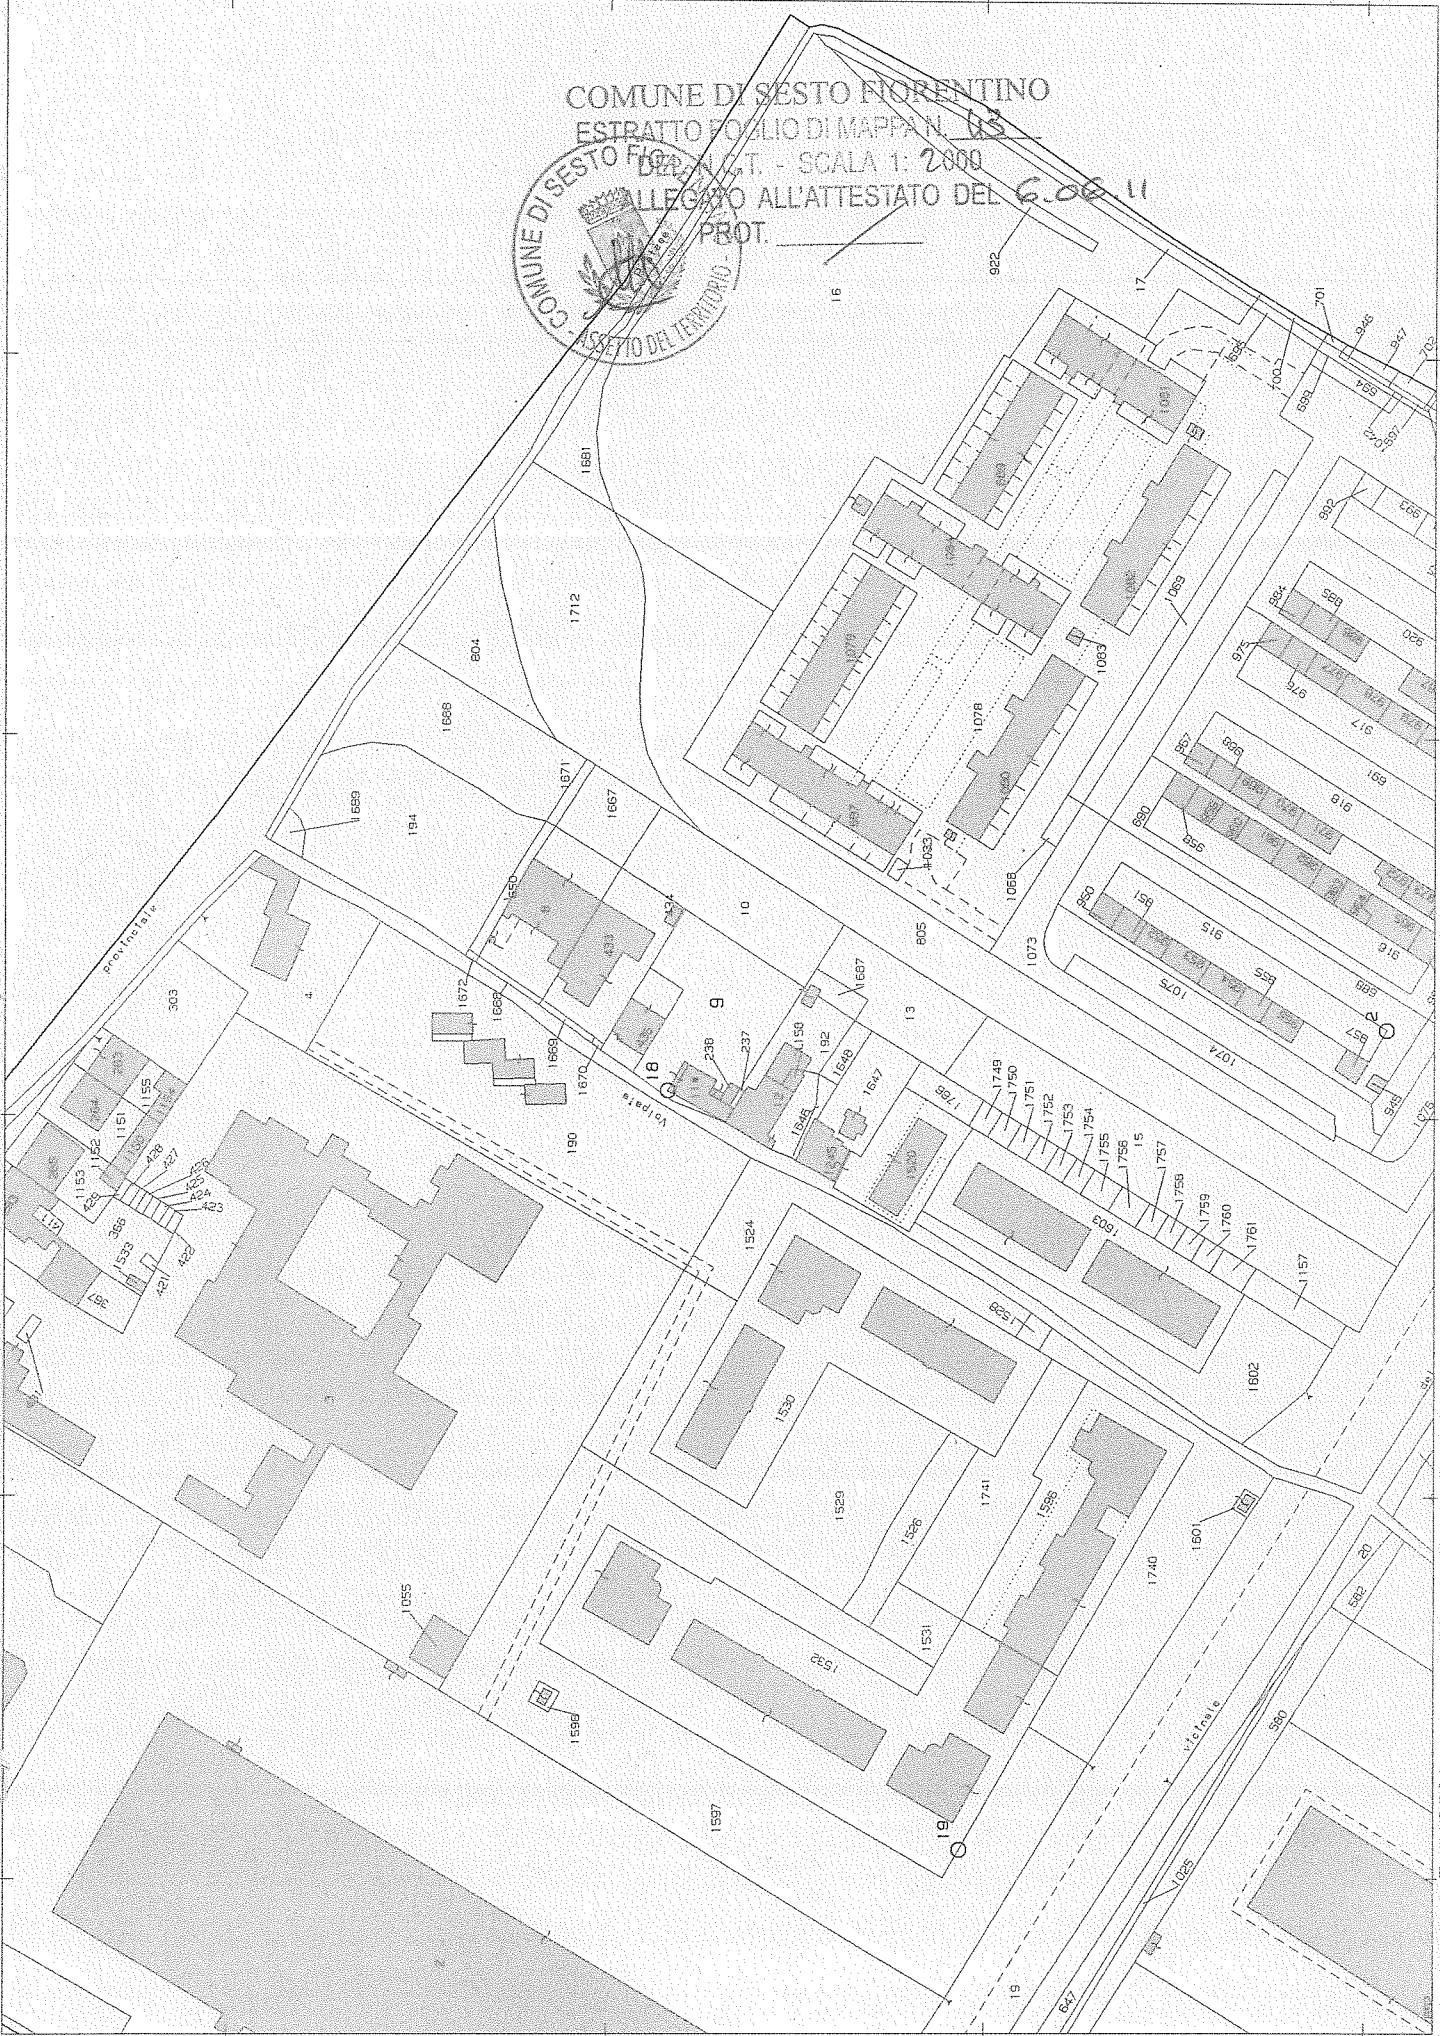

Minima planimetrica in atti


Agenzia del Territorio
CATASTO FABBRICATI
 Ufficio provinciale di Firenze

ELABORATO PLANIMETRICO	Completato da: LIZZO MARCO	Inscritto all'atto: Geometria	Prov. Firenze	N. 3541
Comune di Sesto Fiorentino	Sezione:	Foglio: 43	Particella: 9	
Dimostrazione grafica dei subalterni			Peripps833P n. 12/04/2011	del
			del	Scala 1 : 200

Data: 12/04/2011 n. T369565 - Richiedente: Telematico - Formato di acquisizione: A3(297x420) - Formato stampa richiesto: A4(210x297) - Fattore di scala non utilizzabile

mt. 10

Via Verga

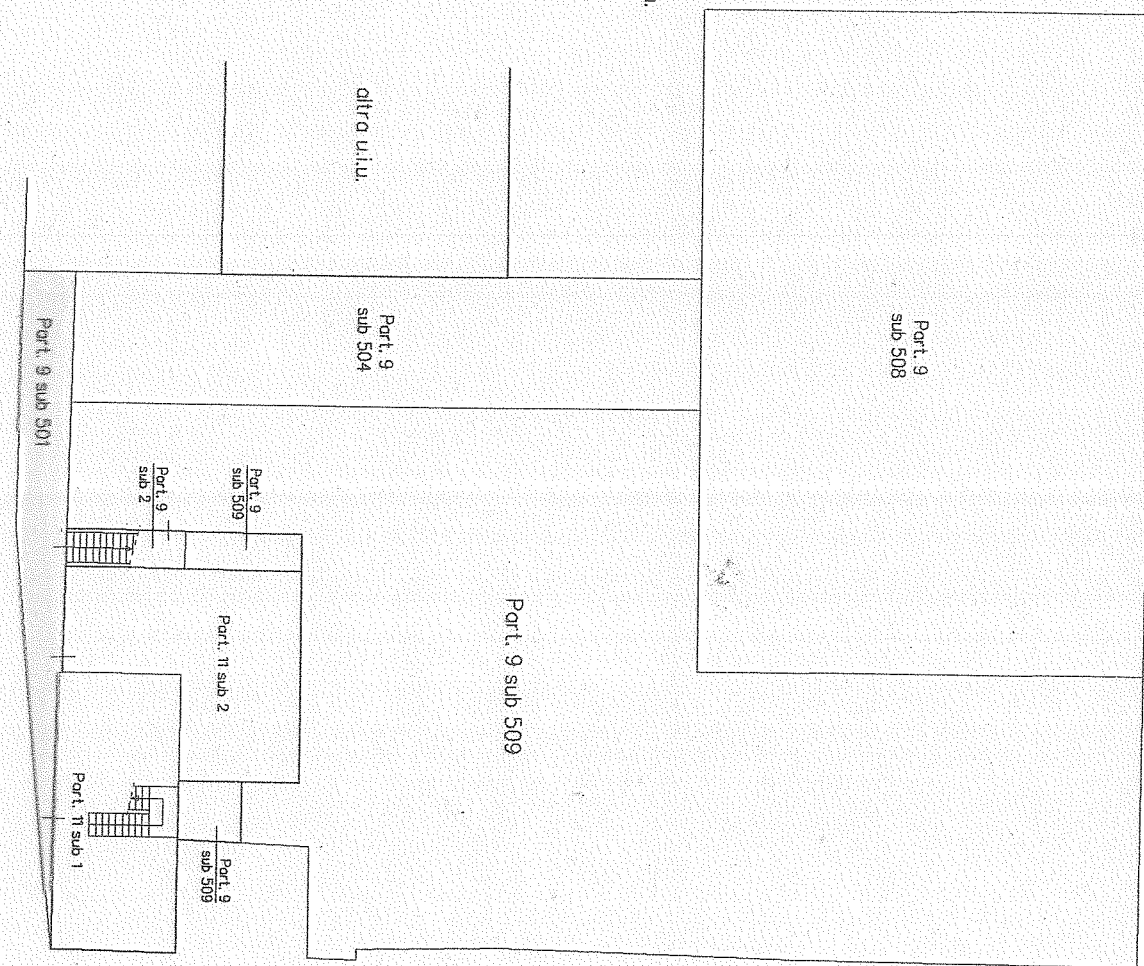

PIANO TERRA



PIANO PRIMO

