




SEZIONE B-B' - Stato attuale

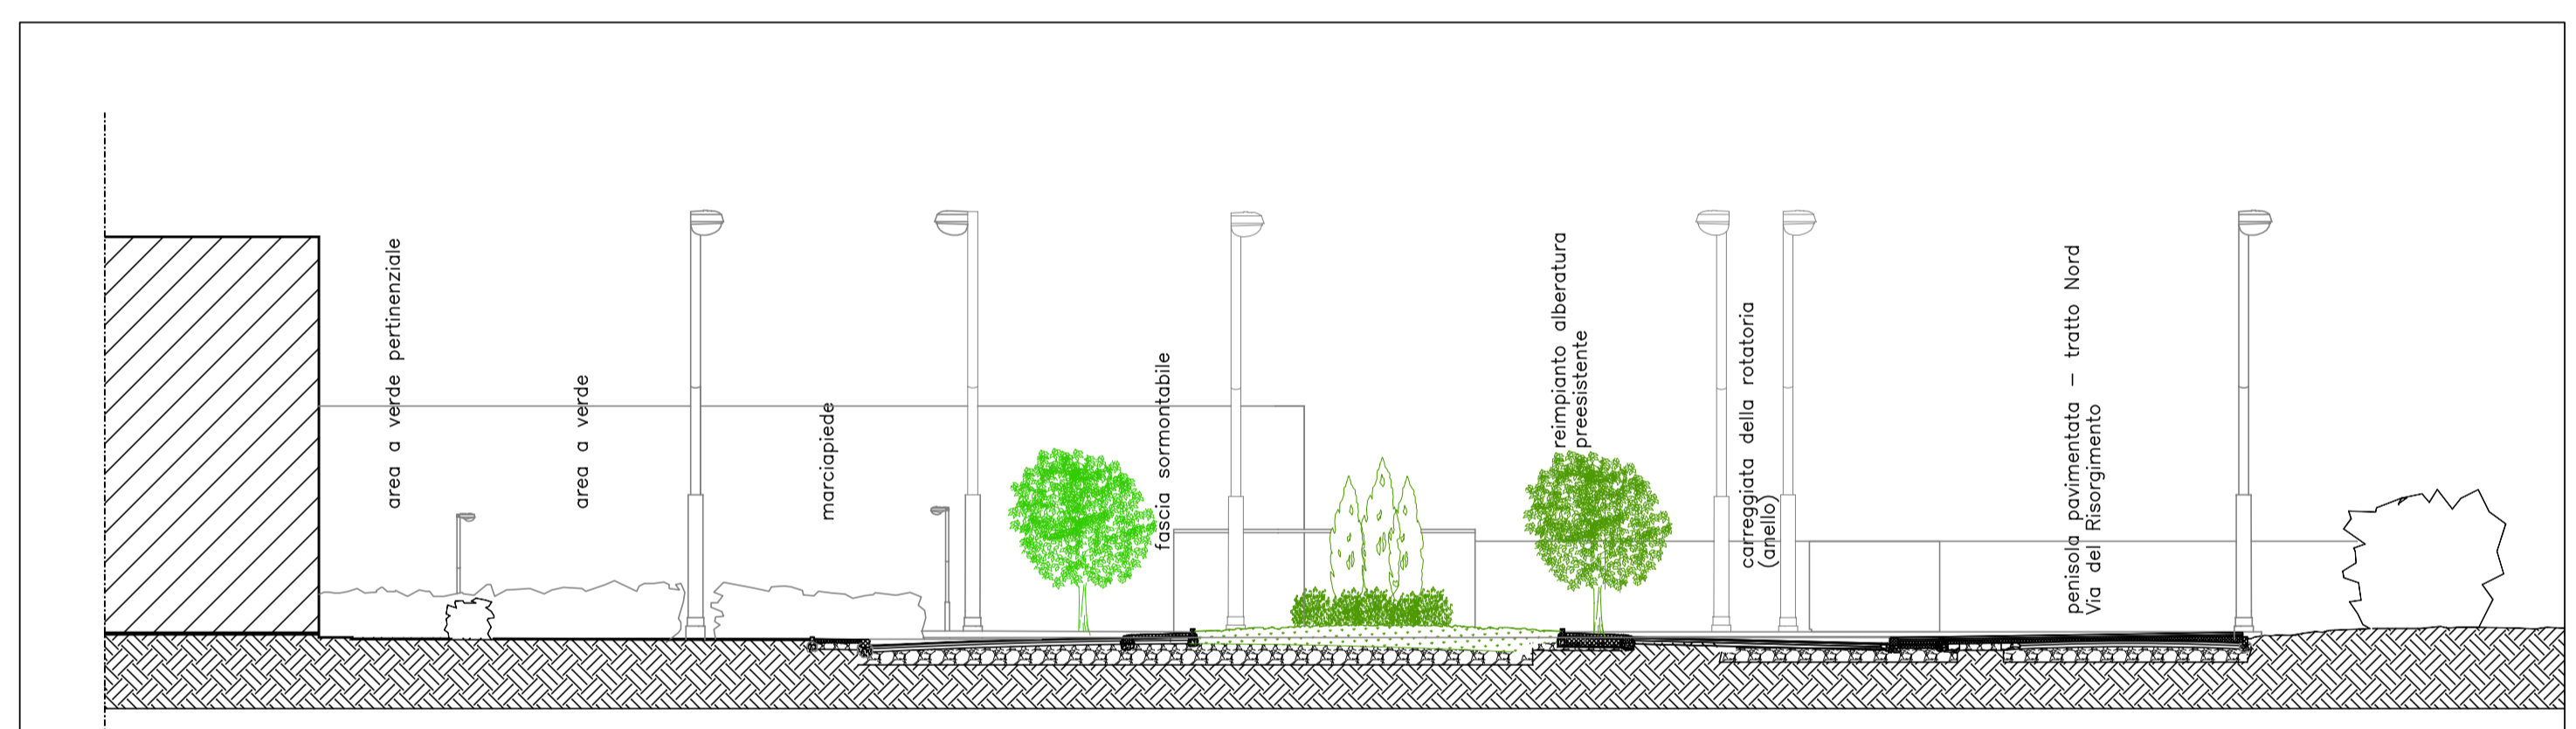


SEZIONE B-B' - progetto

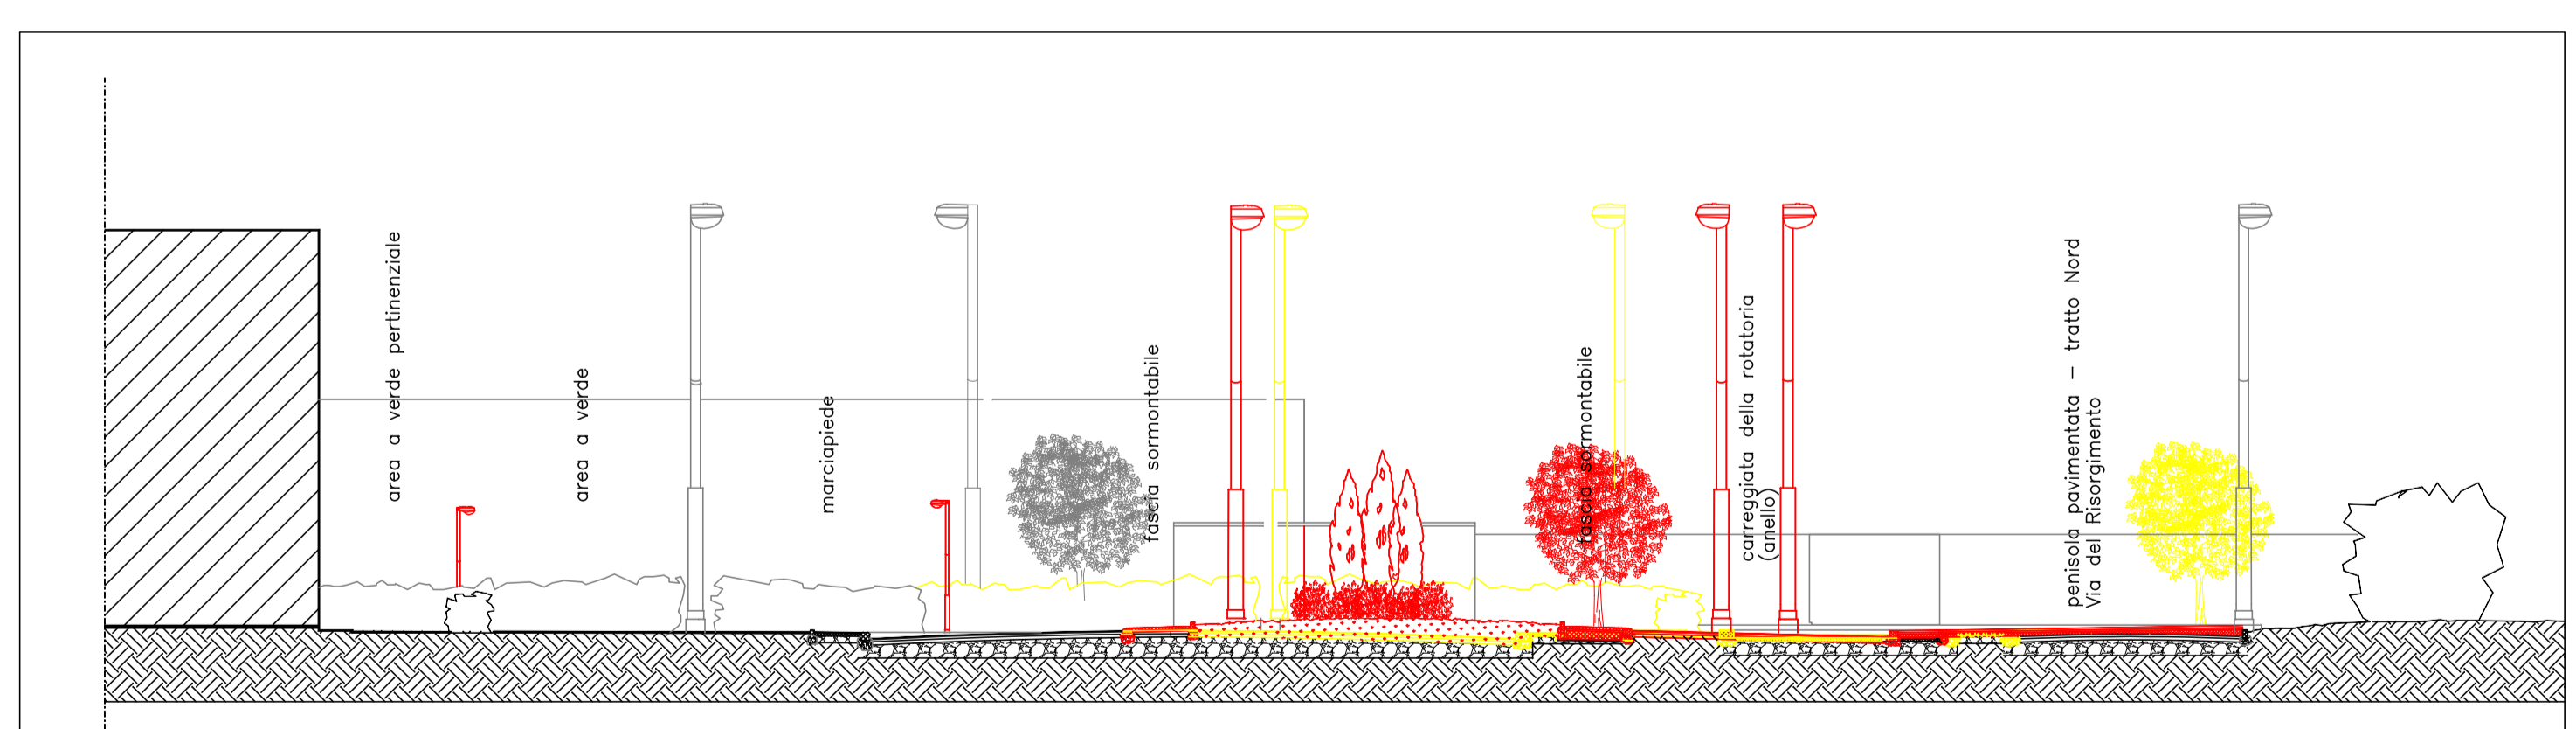


SEZIONE B-B' - Stato sovrapposto

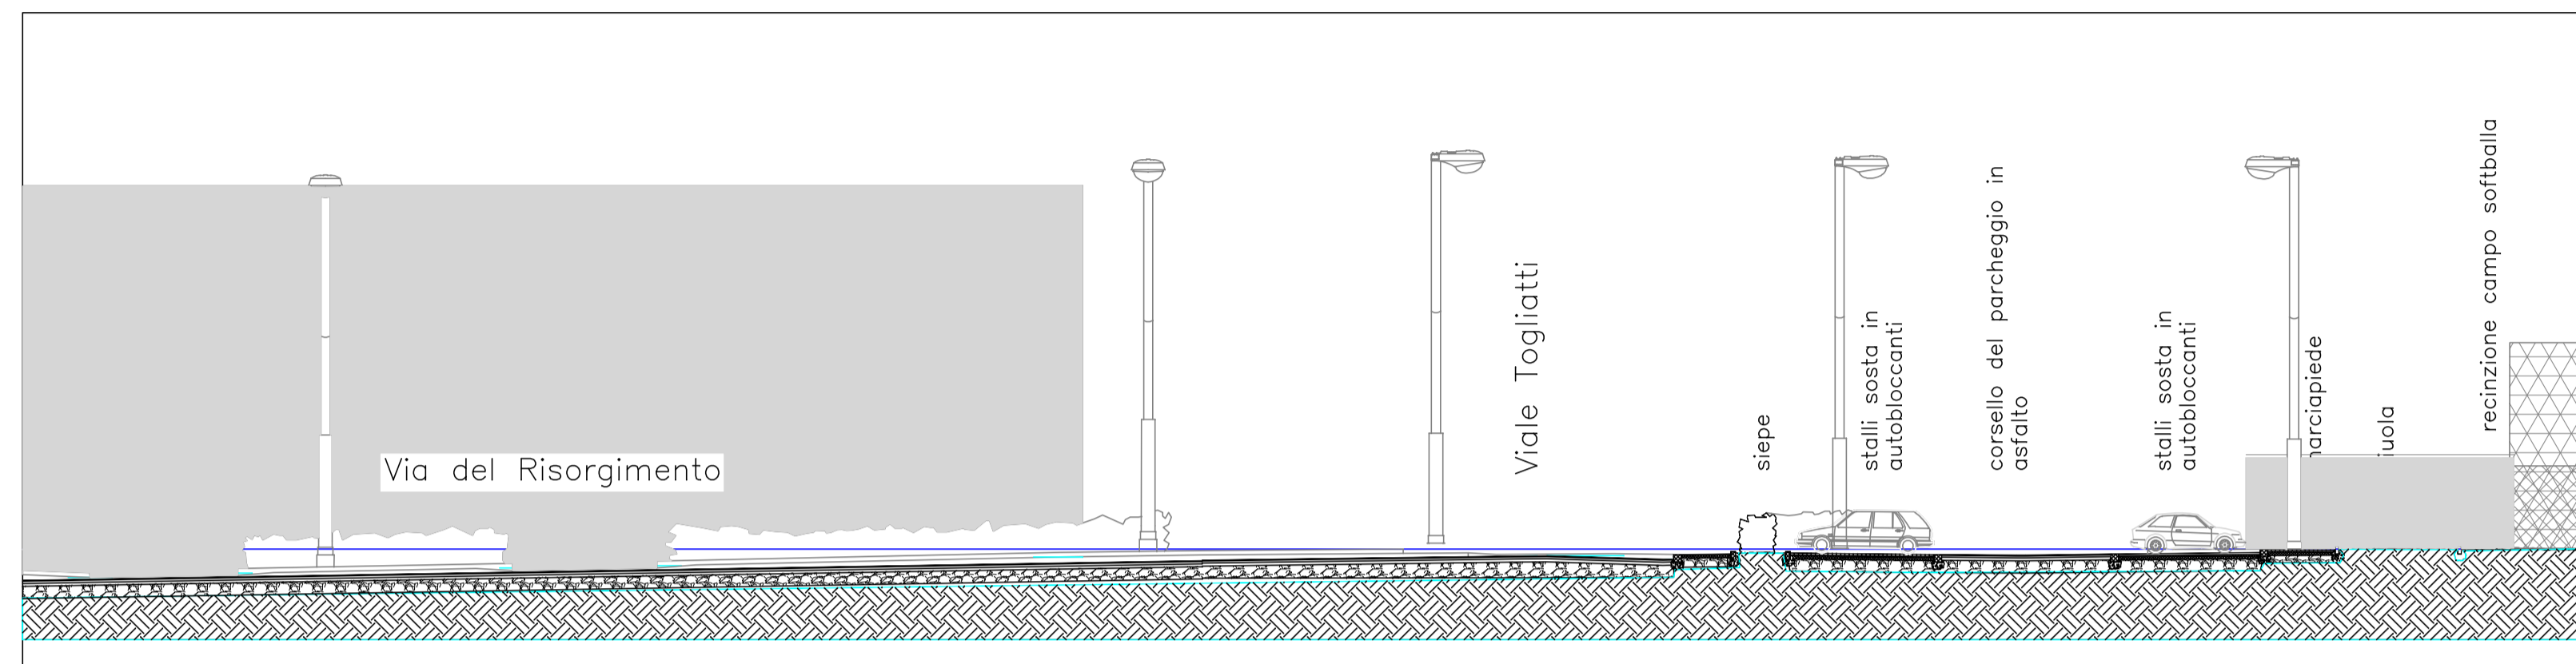

SEZIONE A-A' - Stato attuale

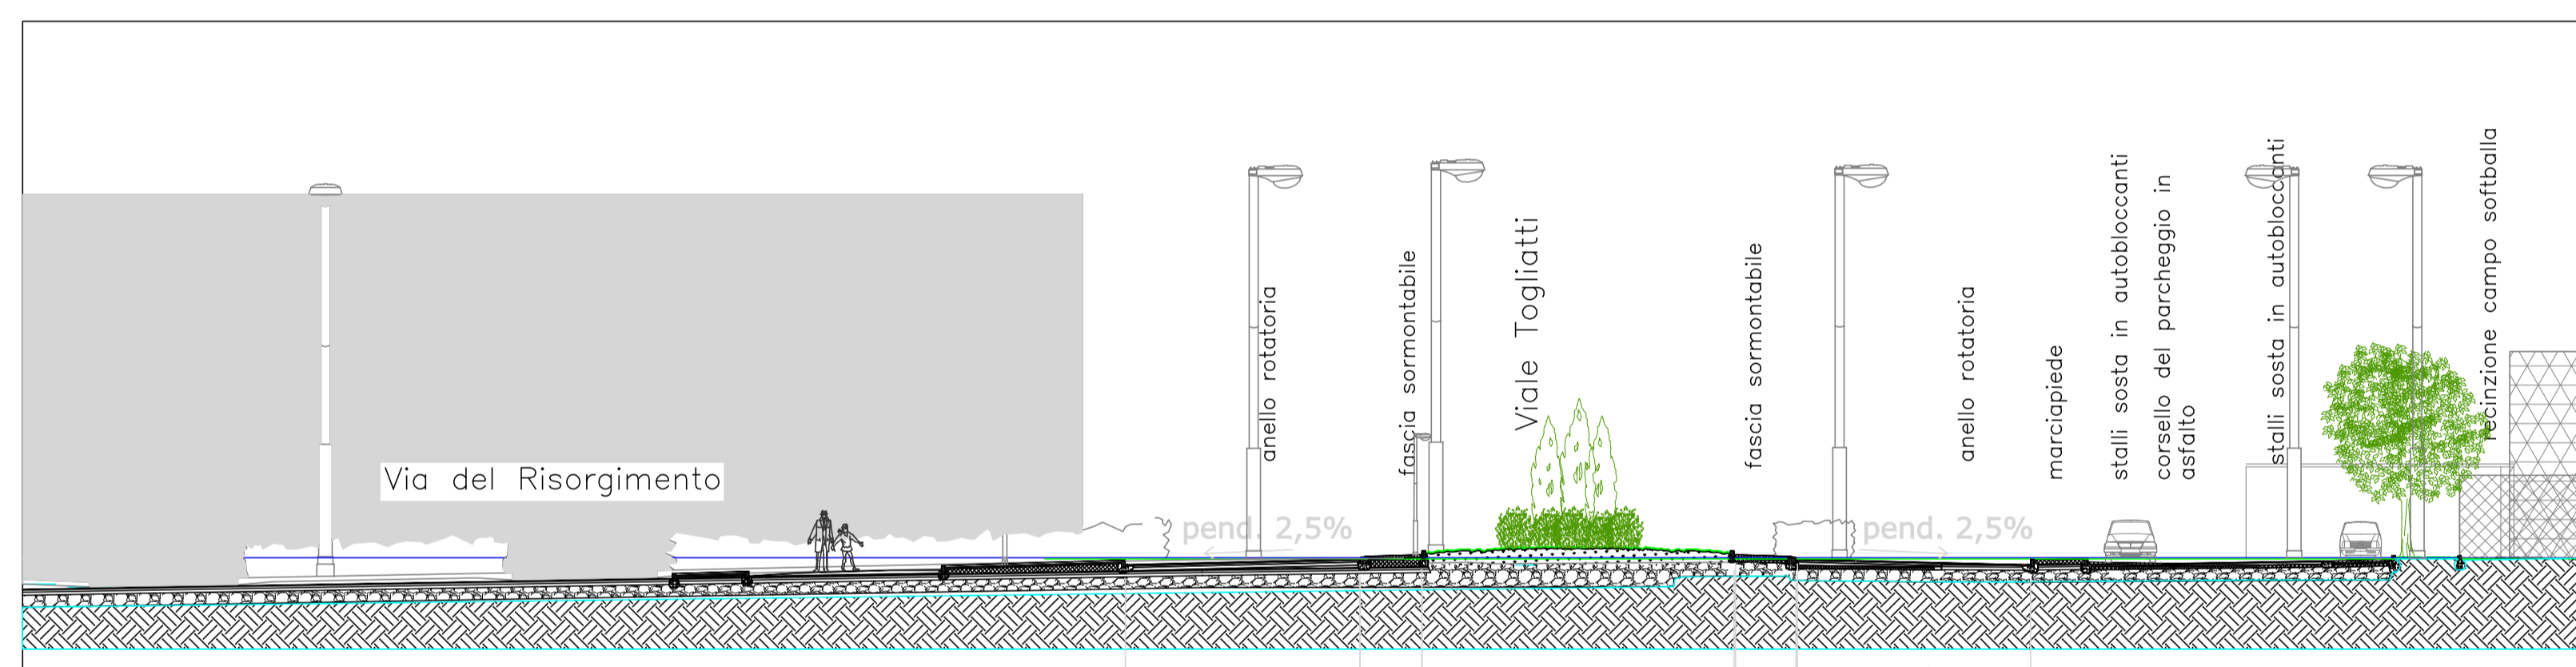

SEZIONE A-A' - progetto

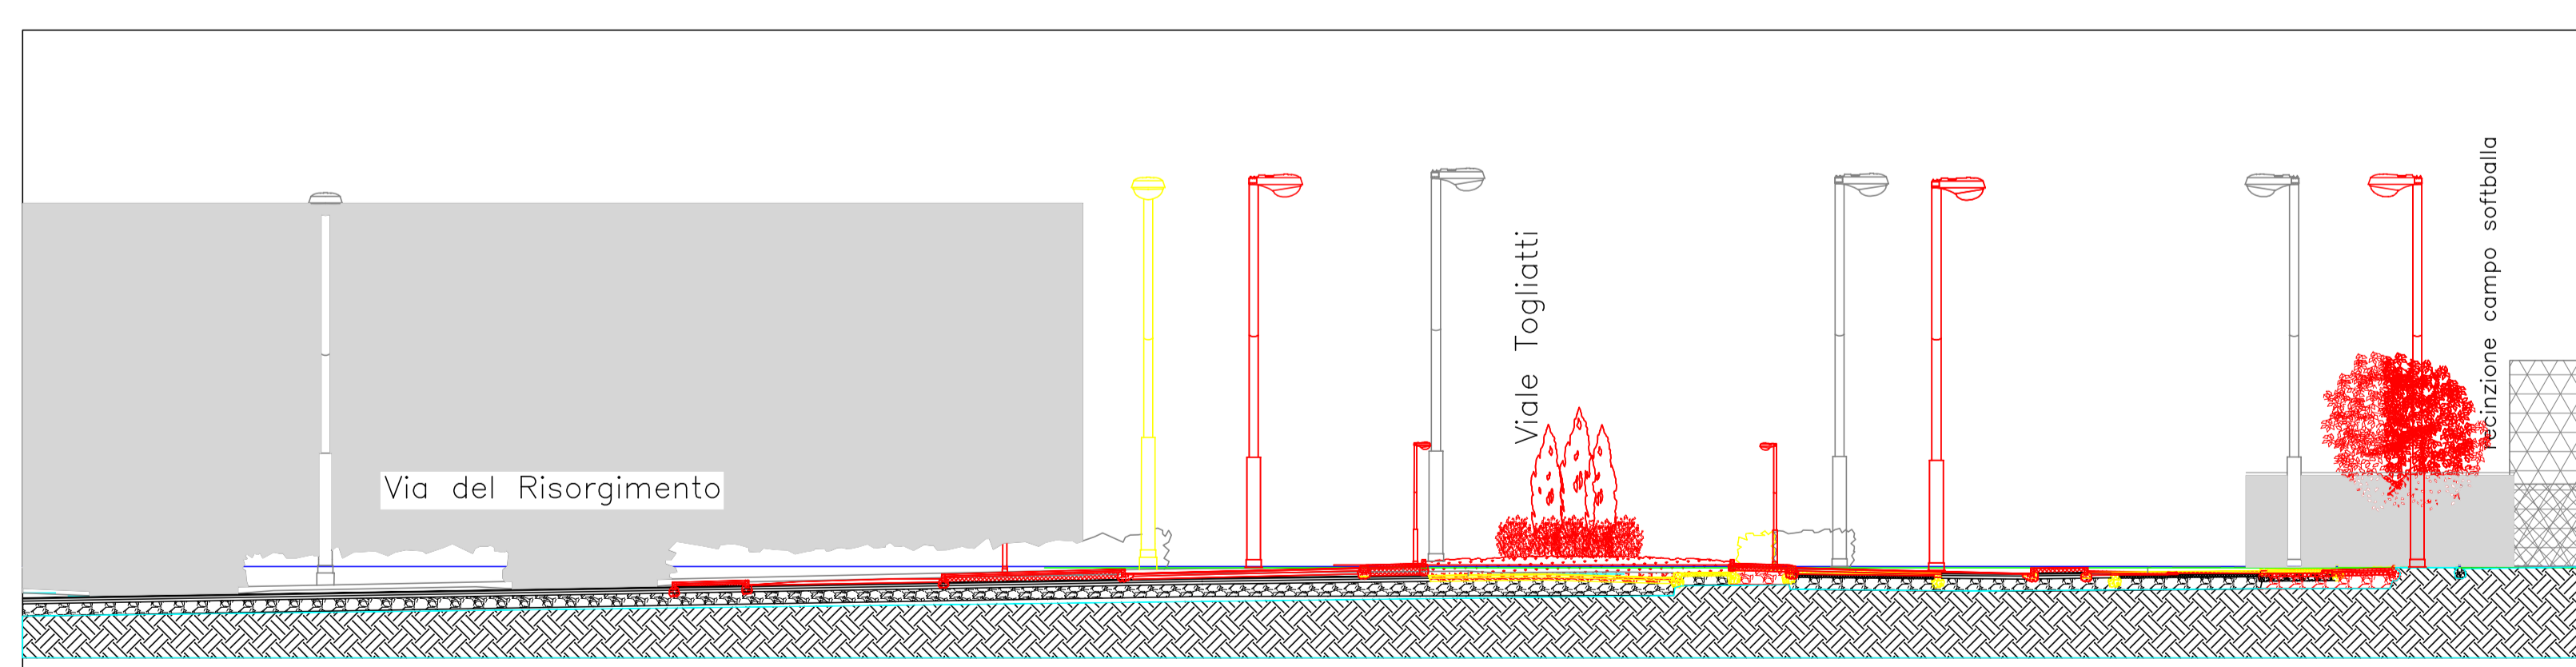

SEZIONE A-A' - stato sovrapposto

COMUNE DI SESTO FIORENTINO
 Provincia di Firenze
 Servizio Mobilità

Realizzazione di rotatoria in via del Risorgimento all'intersezione con viale Togliatti

Oggetto

PROGETTO DEFINITIVO

Progettisti:

Arch. Cristiana Cristiani
 Geom. Stefano Palucci
 Arch. Maria Antonietta Tarantino

R.U.P.

Ing. Francesco Giannini

Consulenza alla Progettazione

Ing. Alfredo Drufuca (Polinomia s.r.l.)

Novembre 2011

SEZIONI

scala 1:200

TAVOLA
4