

COMUNE DI SESTO FIORENTINO
 Provincia di Firenze
 Servizio Mobilità

Oggetto

Manutenzione straordinaria di tratto del "Percorso ciclo-pedonale Sesto F.no - Campi Bisenzio e Centro Servizi del Parco" - Lotto 0

PROGETTO ESECUTIVO

Progettisti:

Arch. Cristiana Cristiani
 Geom. Erika Boretti
 Arch. Maria Antonietta Tarantino


R.U.P.

Arch. Cristiana Cristiani


Novembre 2011

**SEZIONE TIPO E
 PARTICOLARE**

**TAVOLA
 2**

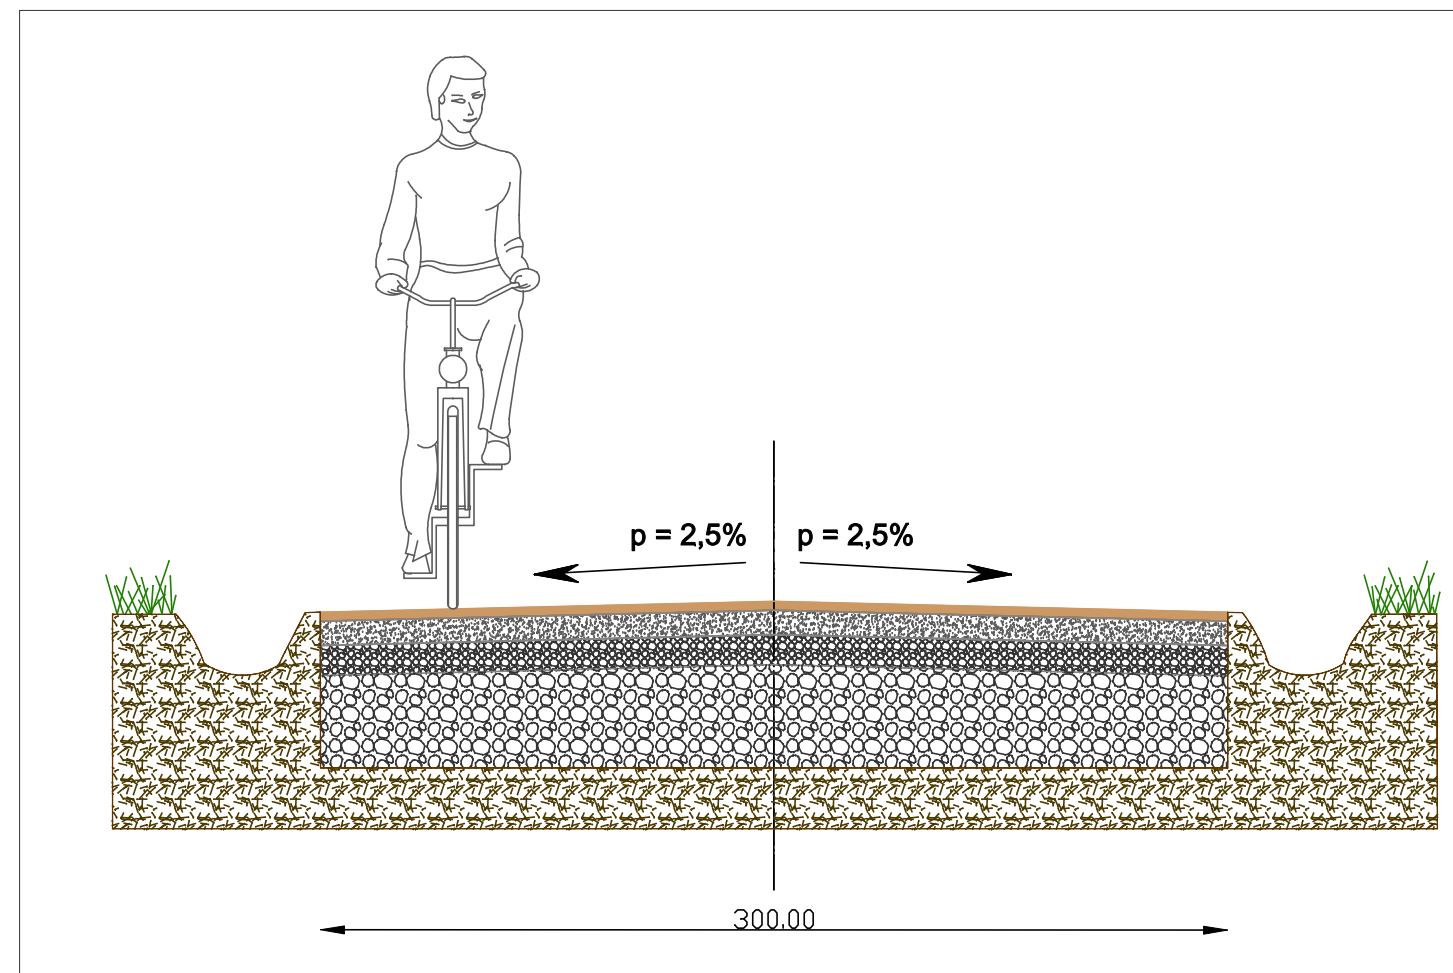

SEZIONE TIPO
 scala 1:25

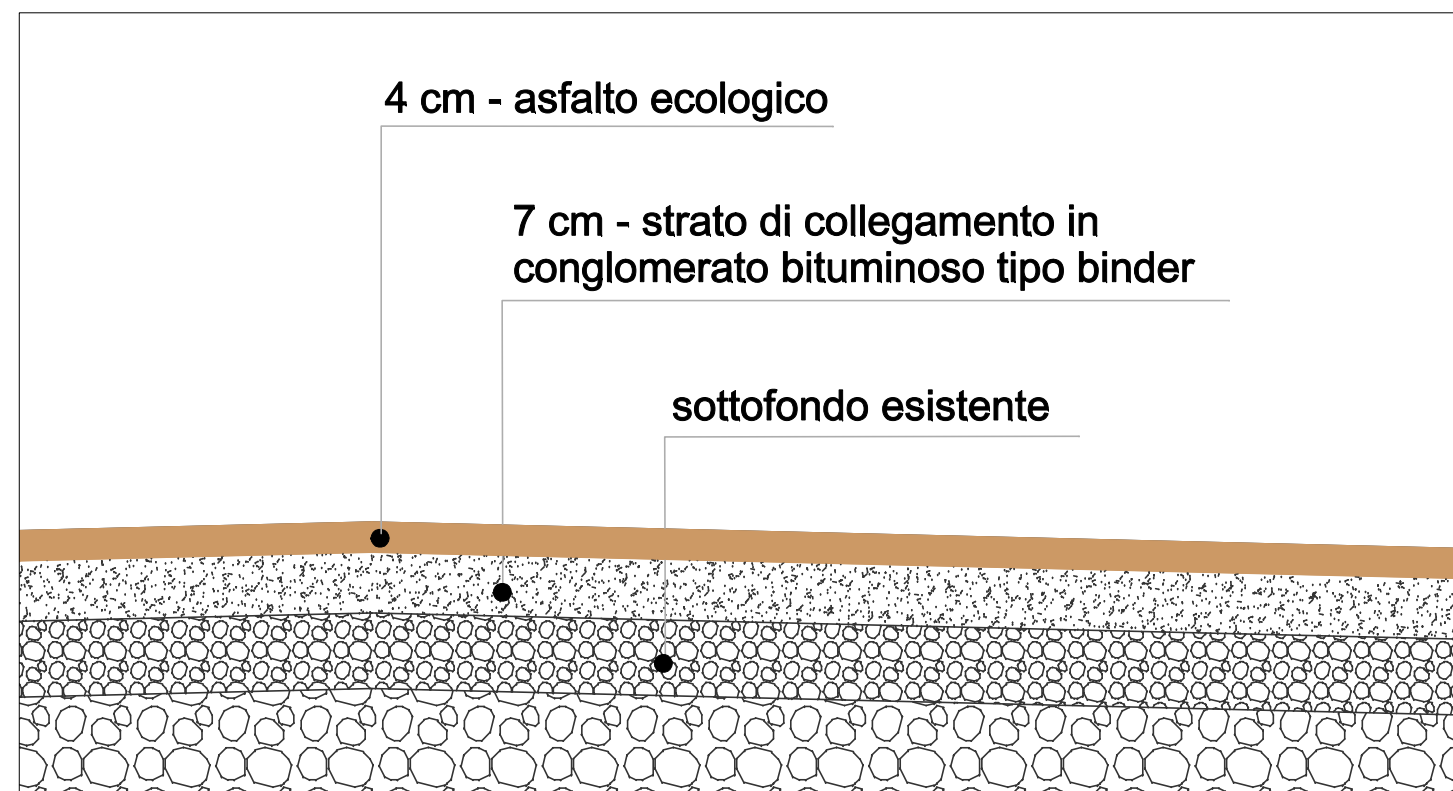

PARTICOLARE STRATIGRAFIA