

VIA LAZZERINI

RETE ACQUEDOTTO

handicap

manufatto in c/s prefabbricato con porta in acciaio zincato 84,5x42,5xH114cm (alloggiamento punto acqua e paletti metallici)

posti auto a disposizione dei frontisti/utenti

posti auto per venditori

handicap



4.50

-2.20

-1.95


7.00

-1.83

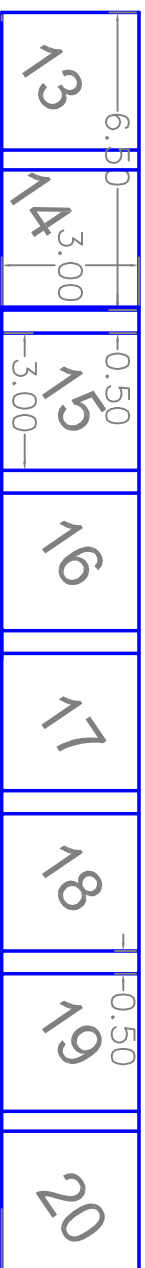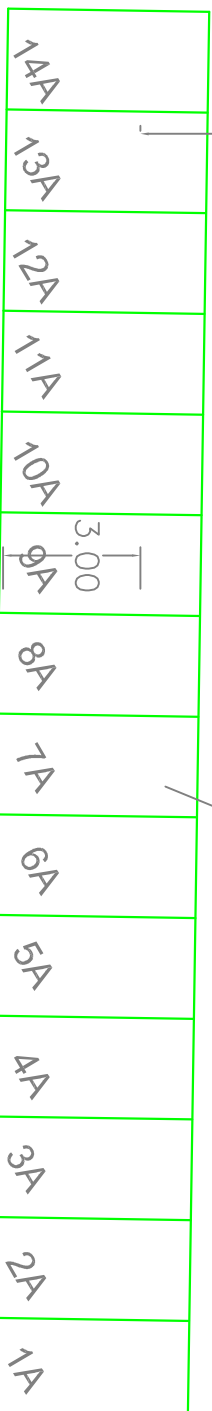

5.56

6.35

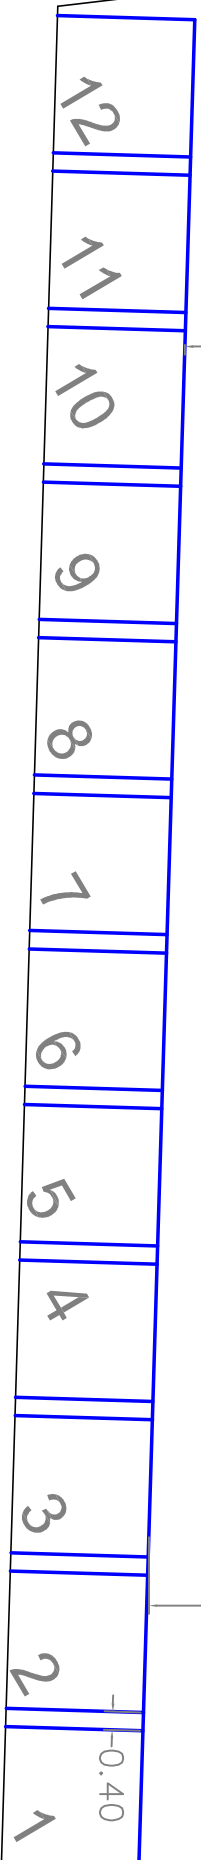

12

11

10

9

8

7

6

5

4

3

2

1

-0.40

cassonetti raccolta rifiuti

VIALE ARIOSTO

RETE ACQUEDOTTO

VIA CORSINOVÌ

☐ pozzetto contatore acqua

Scala: 1 cm = 1.66 m