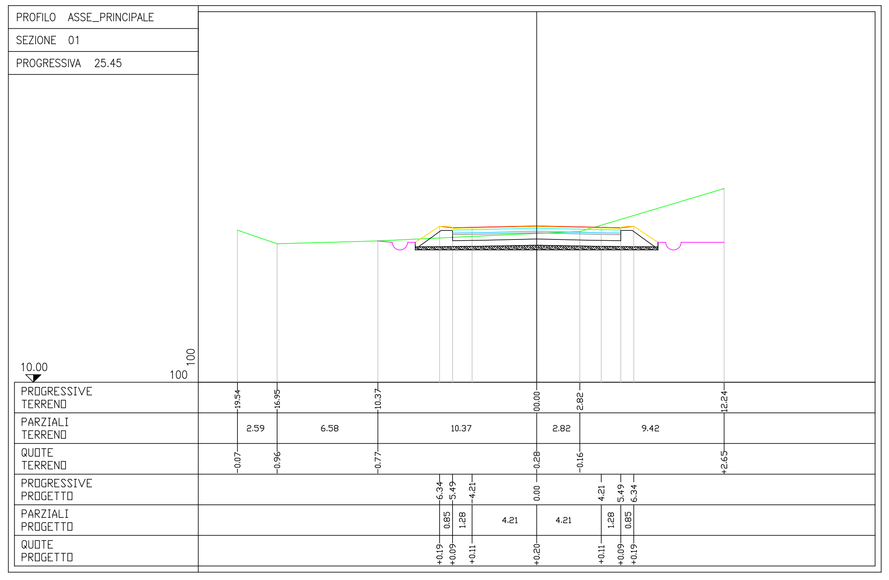

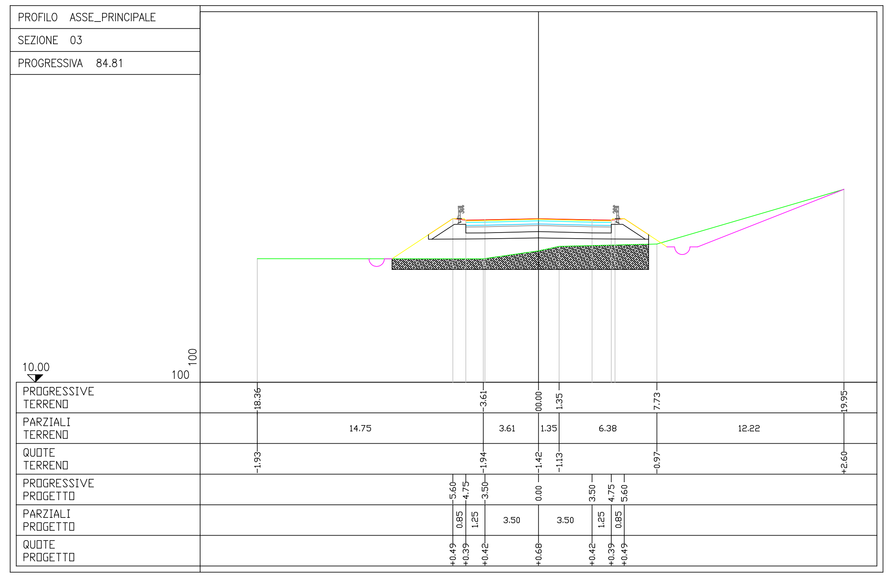

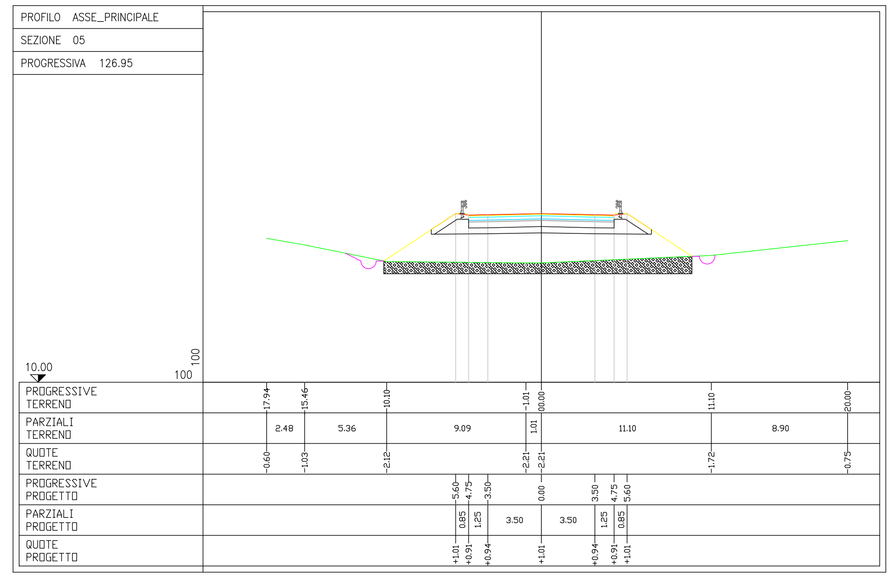

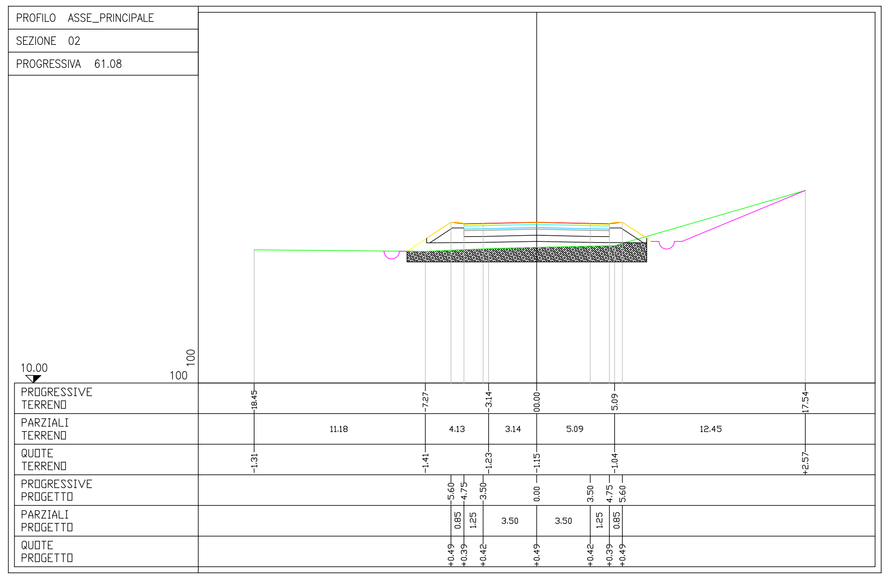

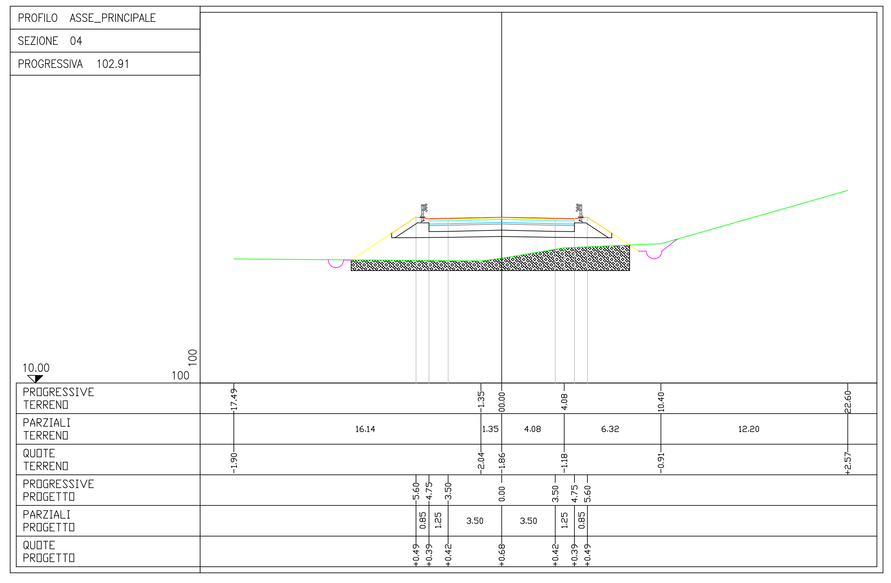

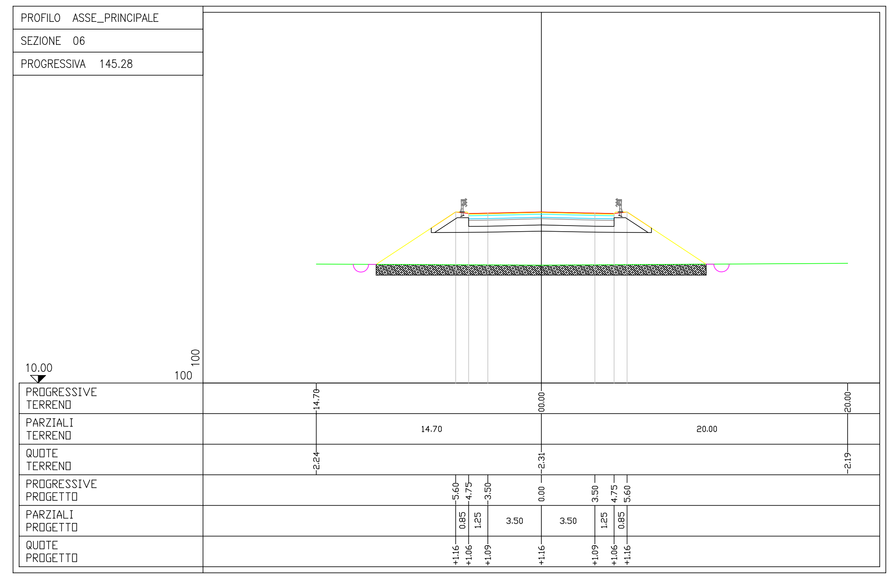

LEGENDA

LOTTO2

LOTTO 1

COMUNE DI SESTO FIORENTINO
Provincia di Firenze
Servizio Mobilità

Oggetto

STRADA DI COLLEGAMENTO VIA DELLA QUERCIOLA - S.P 5 BIS MEZZANA PERFETTI RICASOLI

PROGETTO DEFINITIVO

R.U.P. Arch. Cristiana Cristiani

Progettazione Ing. Francesco Giannini
Arch. Maria Antonietta Tarantino
Geom. Stefano Palcucci

Collaborazione Geom. Erika Boretti
P.el. Stefano Roti
Geom. Michele Davini

Rilievi topografici ed Espropri Geom. Remo Soletti

Indagini Geologiche Dott. Luca Tofacchi

Coord. per la Sicurezza Geom. Stefano Palcucci

Novembre 2011

SEZIONI 1 - 6
scala 1:200

TAVOLA
4