

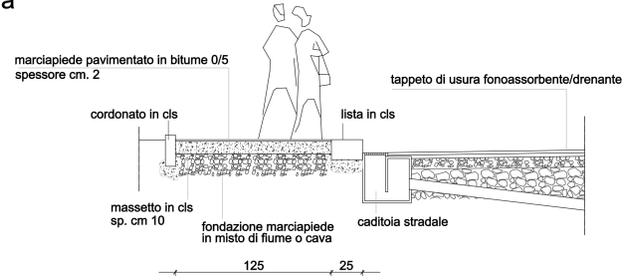


PARTICOLARI ESECUTIVI

Sezione tipo marciapiede e strada

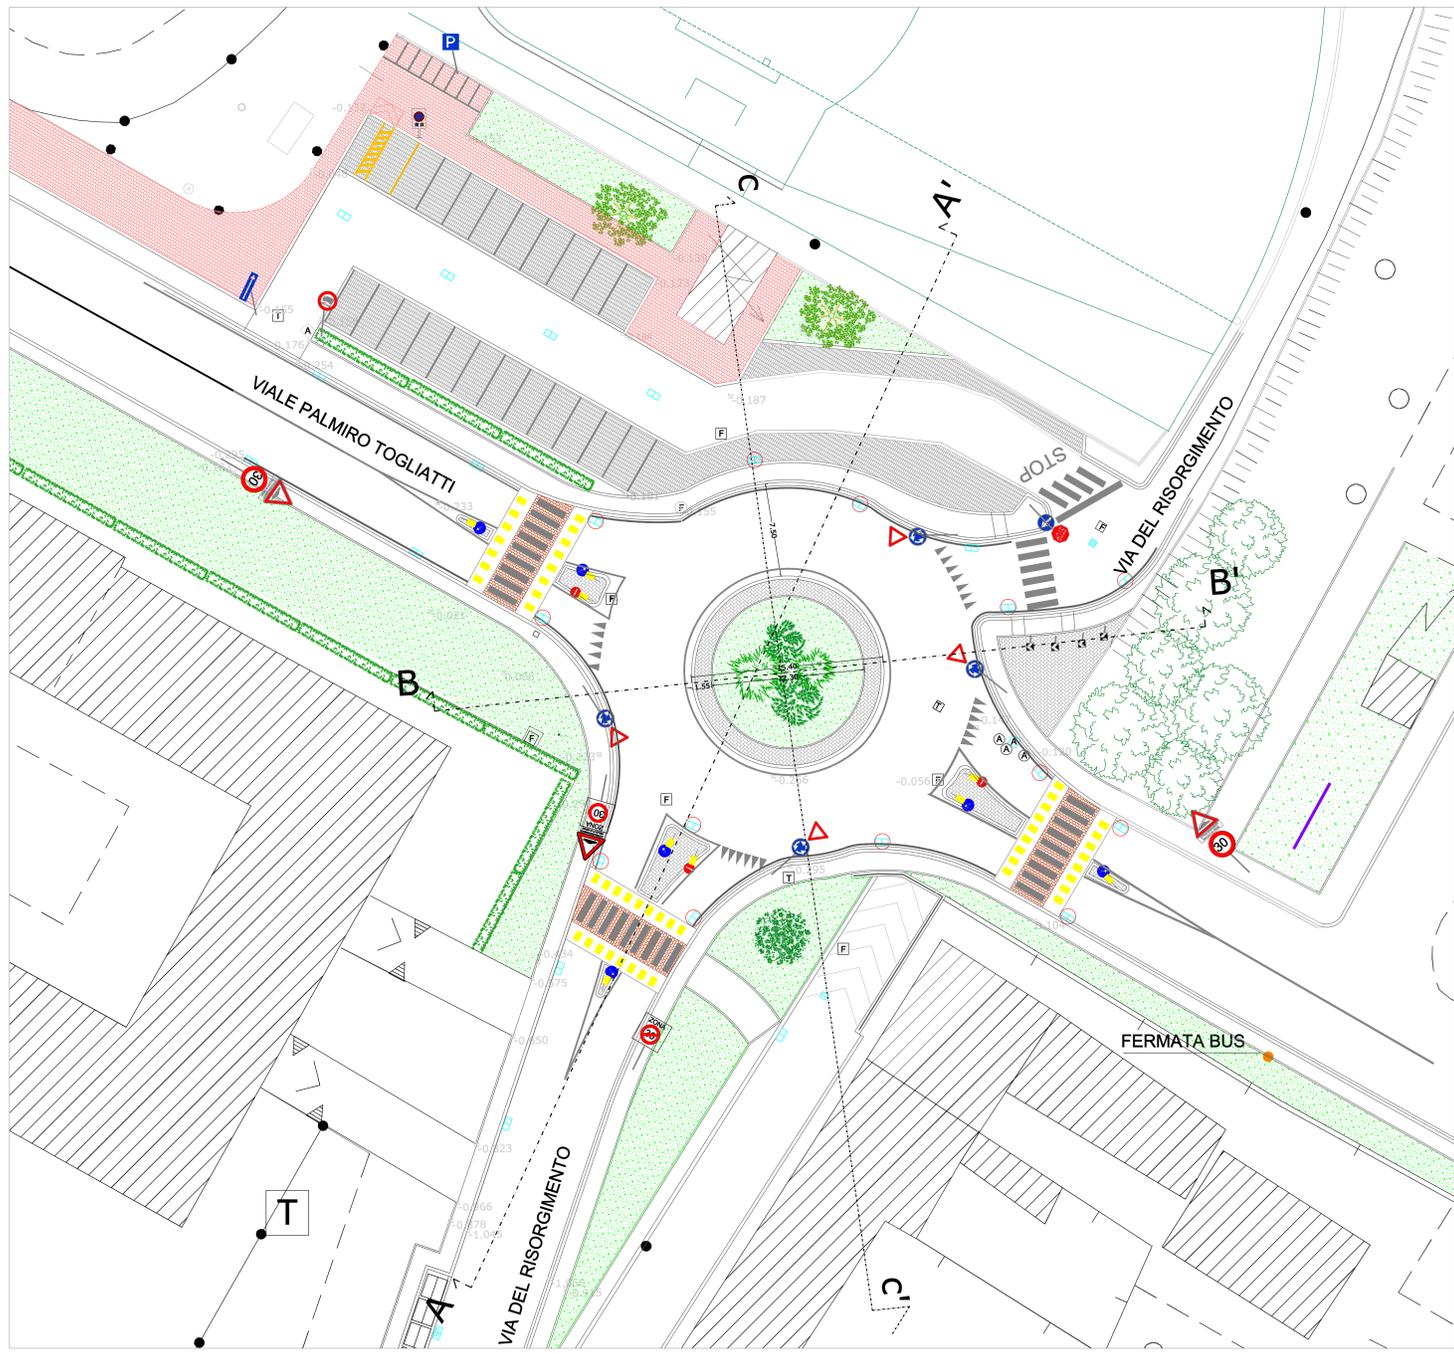

Particolare marciapiede e caditoia

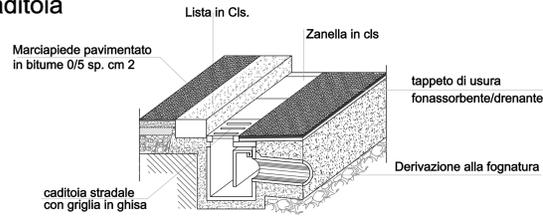

LEGENDA

- [F] Pozzetto Fognatura
- [F] Camera ispezione fognatura
- [A A] Pozzetto Acquedotto
- [A] Contatore acqua
- [G G] Pozzetto Gas
- [T] Pozzetto Ispezione Telecom
- Impianti pubblicitari permanenti
- Pavimentazione parcheggi in betonella
- Pavimentazione marciapiedi
- Pozzetto/Caditoia con griglia in ghisa esistente
- Pozzetto/Caditoia con griglia in ghisa riposizionata
- Caditoia esistente da chiudere

COMUNE DI SESTO FIORENTINO  
Provincia di Firenze  
Servizio Mobilità

**Realizzazione di rotatoria in via del Risorgimento all'intersezione con viale Togliatti**

Oggetto

PROGETTO ESECUTIVO

Progettisti:

Arch. Cristiana Cristiani  
Geom. Stefano Palucci  
Arch. Maria Antonietta Tarantino

R.U.P.

Ing. Francesco Giannini

Consulenza alla Progettazione

Ing. Alfredo Drufuca (Polinomia s.r.l.)

STATO DI PROGETTO  
E PARTICOLARI ESECUTIVI

TAVOLA  
**2**

SCALA 1:200 -1:20

Dicembre 2011