




SEZIONE A-A' - Stato attuale

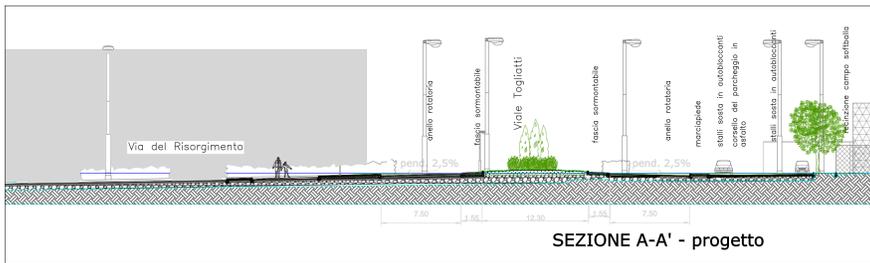


SEZIONE A-A' - progetto

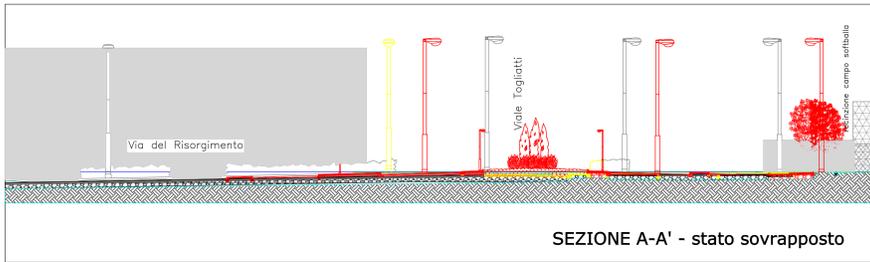



SEZIONE A-A' - stato sovrapposto

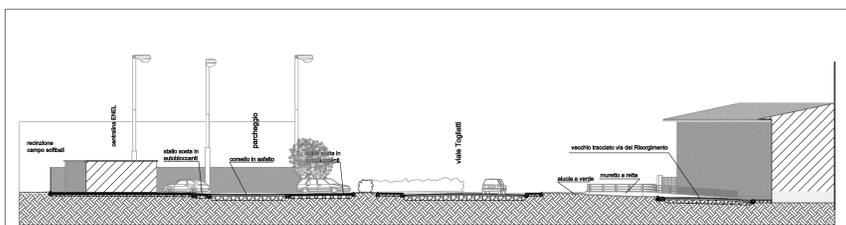


SEZIONE C-C' - Stato attuale

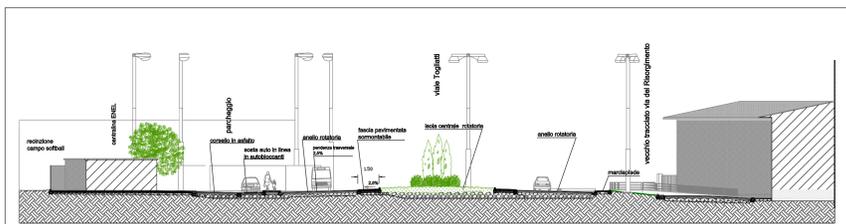


SEZIONE C-C' - Stato di progetto

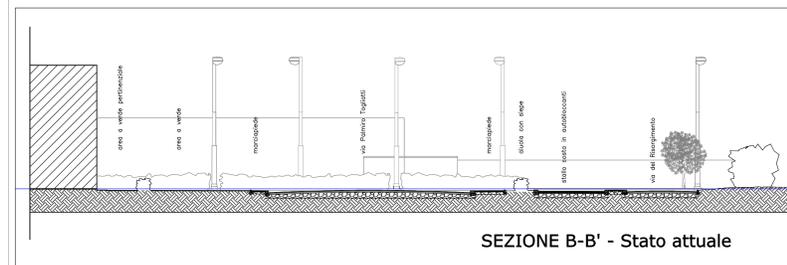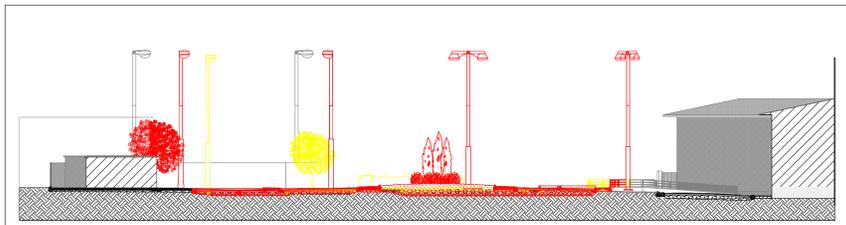


SEZIONE B-B' - Stato attuale

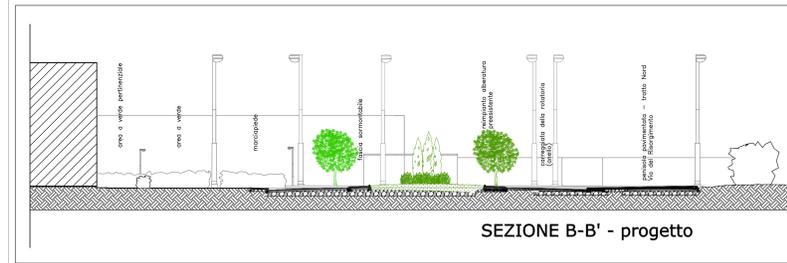

SEZIONE B-B' - progetto

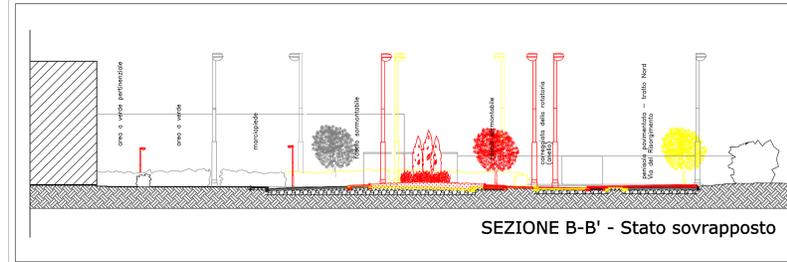


SEZIONE B-B' - Stato sovrapposto

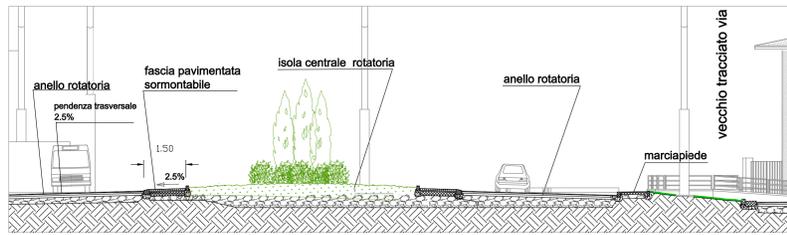

PARTICOLARE SEZIONE ANELLO ROTATORIA scala 1:100



PARTICOLARE SEZIONE MARCIAPIEDE PARCHEGGIO scala 1:50

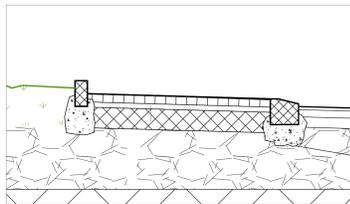

PARTICOLARE ANELLO SORMONTABILE scala 1:20

COMUNE DI SESTO FIORENTINO
Provincia di Firenze
Servizio Mobilità

Realizzazione di rotatoria in via del Risorgimento all'intersezione con viale Togliatti

Oggetto

PROGETTO ESECUTIVO

Progettisti:

Arch. Cristiana Cristiani
Geom. Stefano Palucci
Arch. Maria Antonietta Tarantino

R.U.P.

Ing. Francesco Giannini

Consulenza alla Progettazione

Ing. Alfredo Druca (Polinomia s.r.l.)

Dicembre 2011

SEZIONI

scala 1:200

TAVOLA
4