

Quadrifoglio

Servizi Ambientali
Area Fiorentina
Spa

Sede legale e amministrativa
Via Bacca da Montelupo, 52
50142 Firenze

Tel. 055 73391
Fax 055 7322106
E-mail: quadrifoglio@quadrifoglio.org
http://www.quadrifoglio.org



igiene è benessere

COMUNE DI SESTO FIORENTINO

**Realizzazione di un'isola ecologica interrata per rifiuti in
Via Salviati**

(VARIANTE 1 a Viale Machiavelli)

(Intervento ai sensi della Legge Regione Toscana n° 1/2005 art. 78 comma 1 lettera d)

**Progetto definitivo di tre postazioni interrate per la
raccolta differenziata dei rifiuti nel centro urbano.**

ELABORATI:

**Relazione Tecnica
Estratti**

Stato Attuale (planimetria)

Stato di Progetto (planimetria, Pianta, Sezione)

Stato Sovrapposto (planimetria, Pianta, Sezione)

Planimetria di cantiere

R.U.P.

Dott. Ing. Simone Boschi

IL GESTORE

Quadrifoglio Spa
Amministratore Delegato
(Dr. Livio Giannotti)

Progettisti

Arch. Angelo Fazio

Geom. Paolo Grandi

Collaboratori

Geom. Dario Nigrelli

Geom. Daniela Sani



Ottobre 2012





Progetto postazioni interraste

Progetto definitivo di tre postazioni interraste per la raccolta differenziata dei rifiuti nel centro urbano di

Sesto Fiorentino

VIA SALVIATI

VARIANTE 1 A VIALE MACHIAVELLI

Relazione Tecnica

Ottobre 2012

Relazione Tecnica

- **Viale Salviati (Variante a viale Machiavelli)**

La postazione prevista all'inizio di via Salviati venendo da viale Niccolò Machiavelli, verrà realizzata con l'occupazione di c.a 3 posti auto in linea (c.ca 12 metri lineari) sull'attuale parcheggio pubblico, raccordando il marciapiede di viale Machiavelli con il cordonato della postazione interrata.

Durante l'esecuzione dei lavori per permettere il restringimento della carreggiata dovranno essere previsti i divieto di sosta sul lato destro della strada per una lunghezza di circa 15.00 ml. partendo dal numero civico 61 al fine di permettere il passaggio delle vetture (il tutto visibile dalla tavola di cantierizzazione allegata).



Figura 1: vista aerea con indicazione dell'area di intervento



Figura 2-3: scorci dell'incrocio tra viale Machiavelli e via Salviati dove è prevista la postazione interrattata.



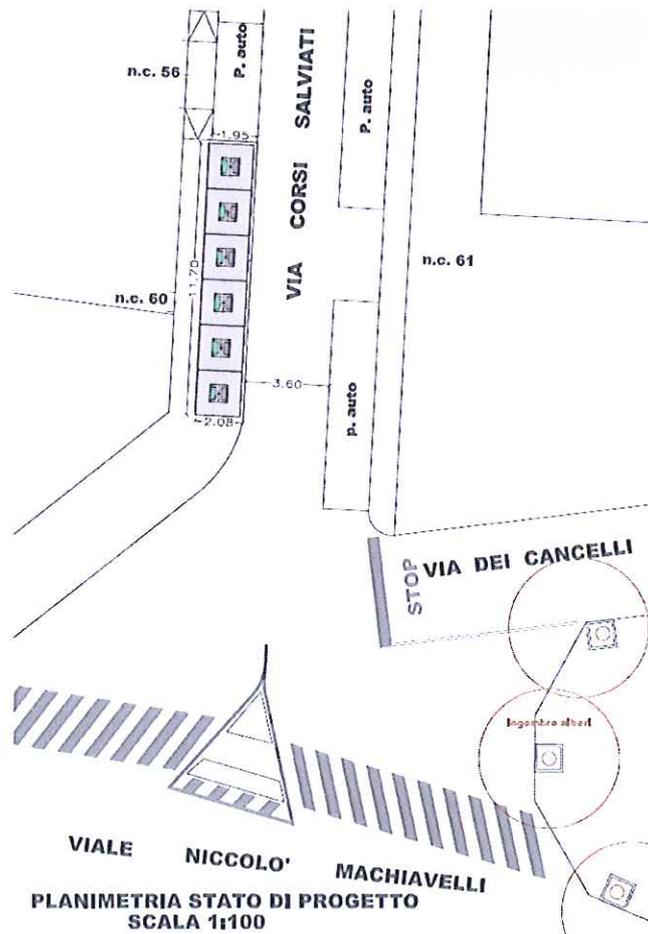


Figura 13: Planimetria di progetto della postazione interrattata da realizzare in viale Machiavelli (incrocio con via Salviati).

PG/IPM/DTL


Firenze, 22.10.2012

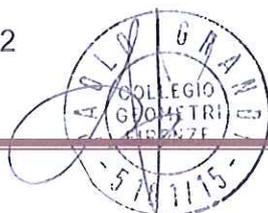


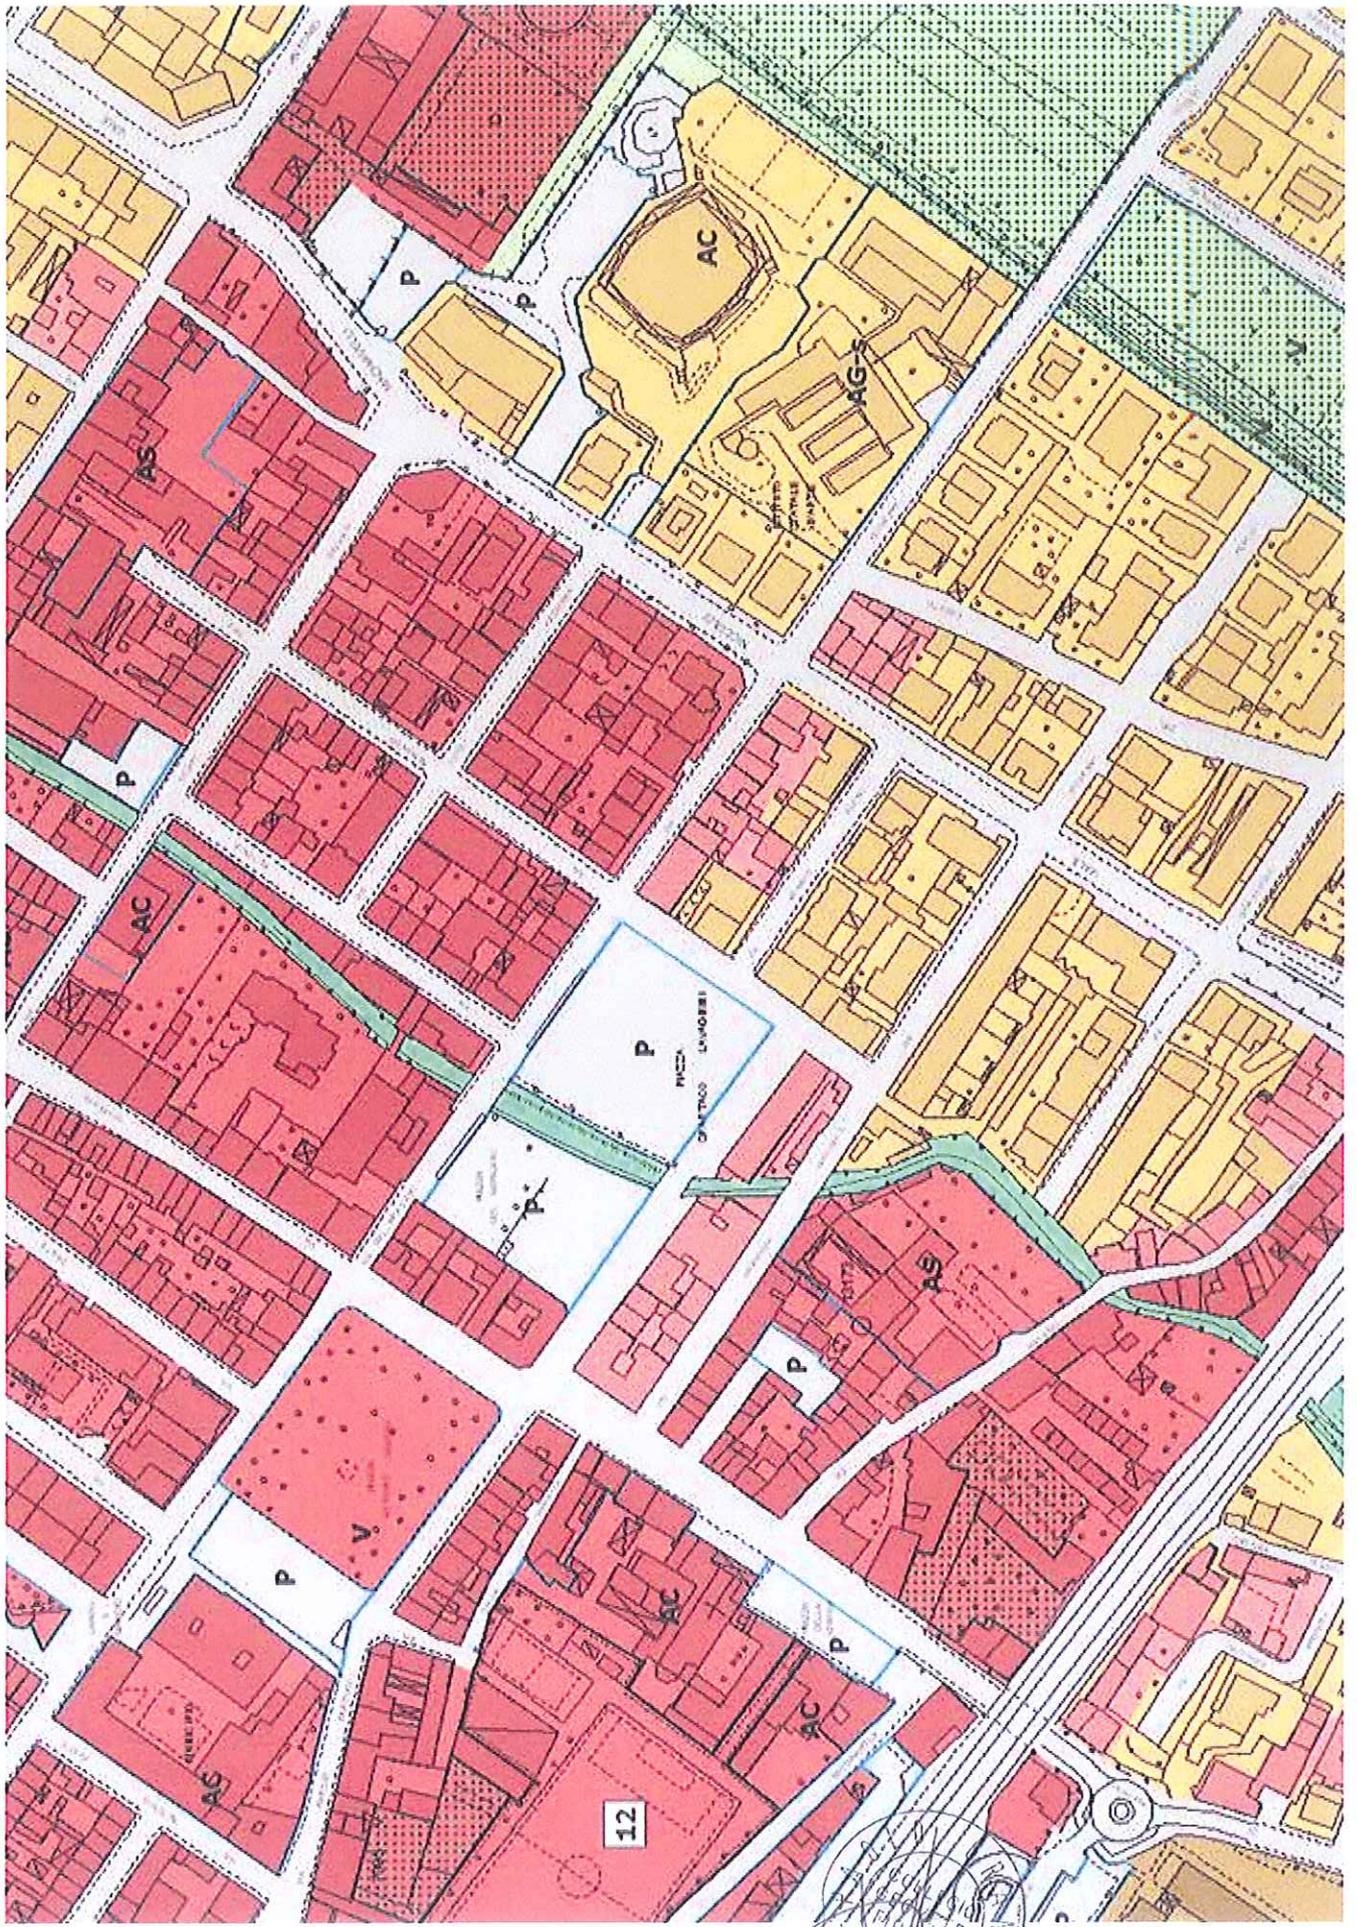

12



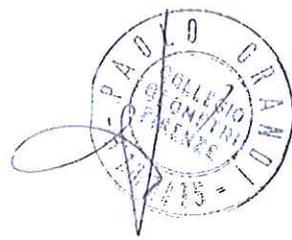

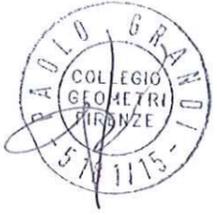

n.c. 56

n.c. 60

P. auto

VIA CORSI SALVIATI

3.60

area cassonetti

P. auto

n.c. 61

STOP
VIA DEI CANCELLI


ingombro alberi

VIALE

NICCOLO'


MACHIAVELLI

PLANIMETRIA STATO ATTUALE
SCALA 1:100

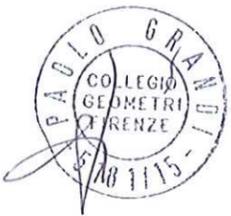

n.c. 56

n.c. 60

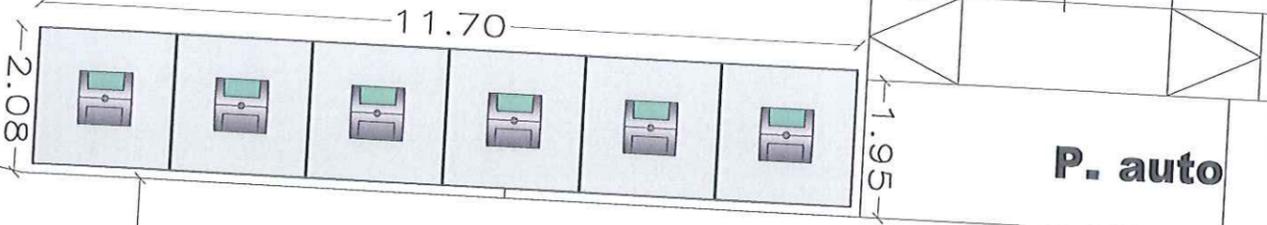

P. auto

VIA CORSI SALVIATI

3.60

p. auto

P. auto

n.c. 61

STOP
VIA DEI CANCELLI

ingombro alberi


VIALE

NICCOLO'

MACHIAVELLI

PLANIMETRIA STATO DI PROGETTO

SCALA 1:100

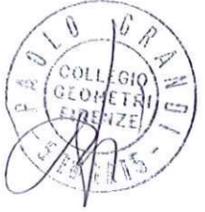

n.c. 56

n.c. 60

11.70

2.08

1.95

P. auto

3.60

VIA CORSI SALVIATI

p. auto
area cassonetti

P. auto

n.c. 61

STOP
VIA DEI CANCELLI

ingombro alberi



VIALE

NICCOLO'


MACHIAVELLI

PLANIMETRIA STATO SOVRAPPPOSTO


SCALA 1:100

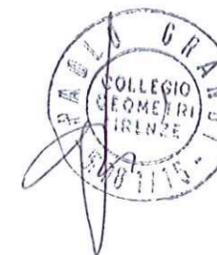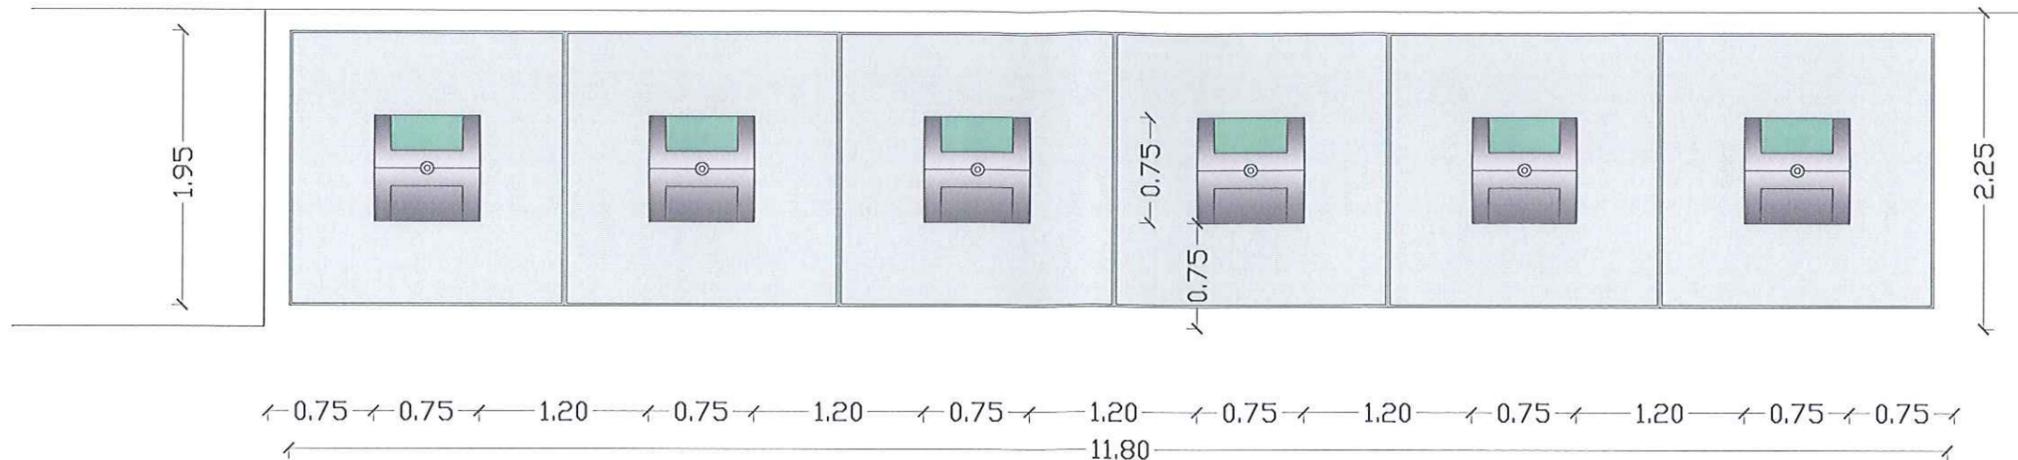



PIANTA CAMPANE INTERRATE
scala 1:50

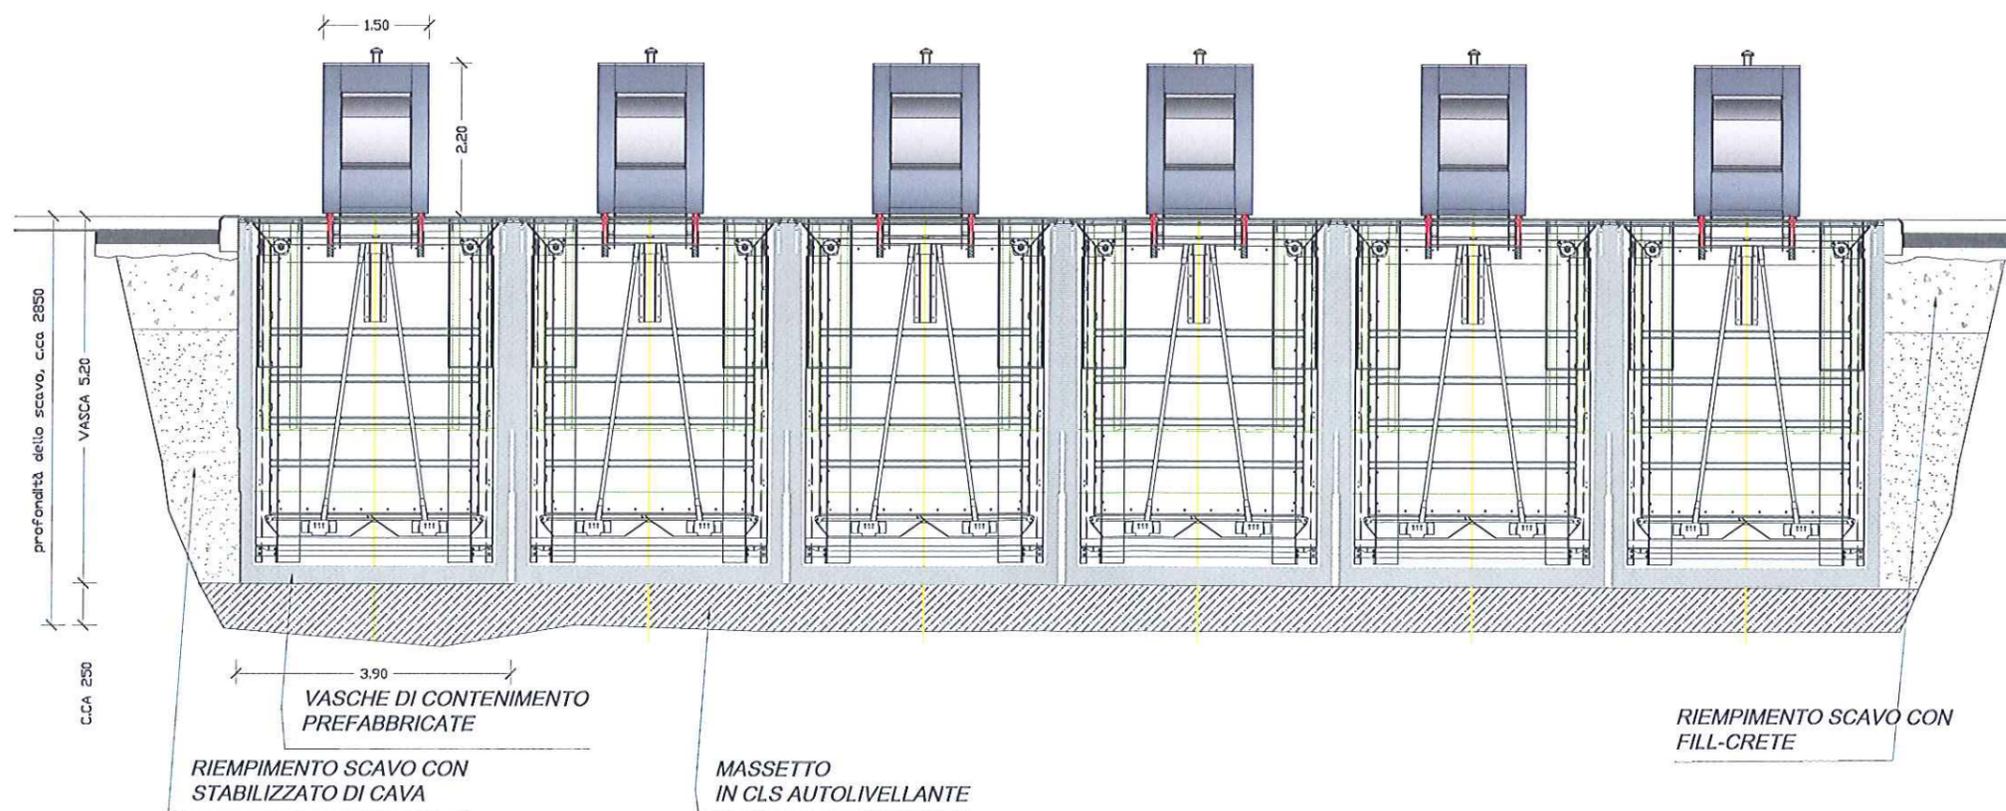


SEZIONE CAMPANE INTERRATE
scala 1:50

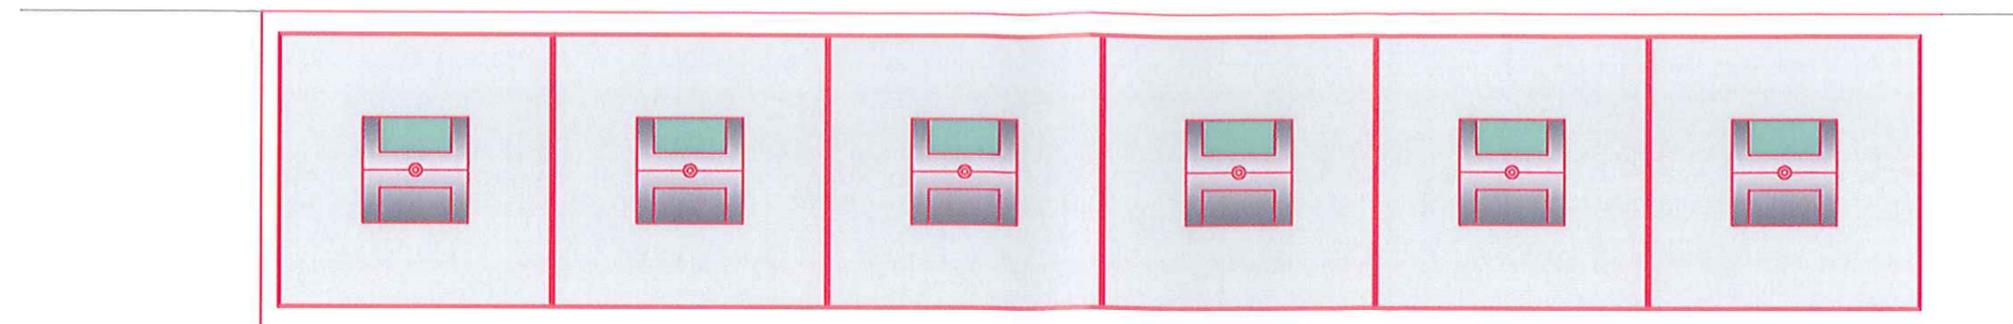

PIANTA CAMPANE INTERRATE
scala 1:50

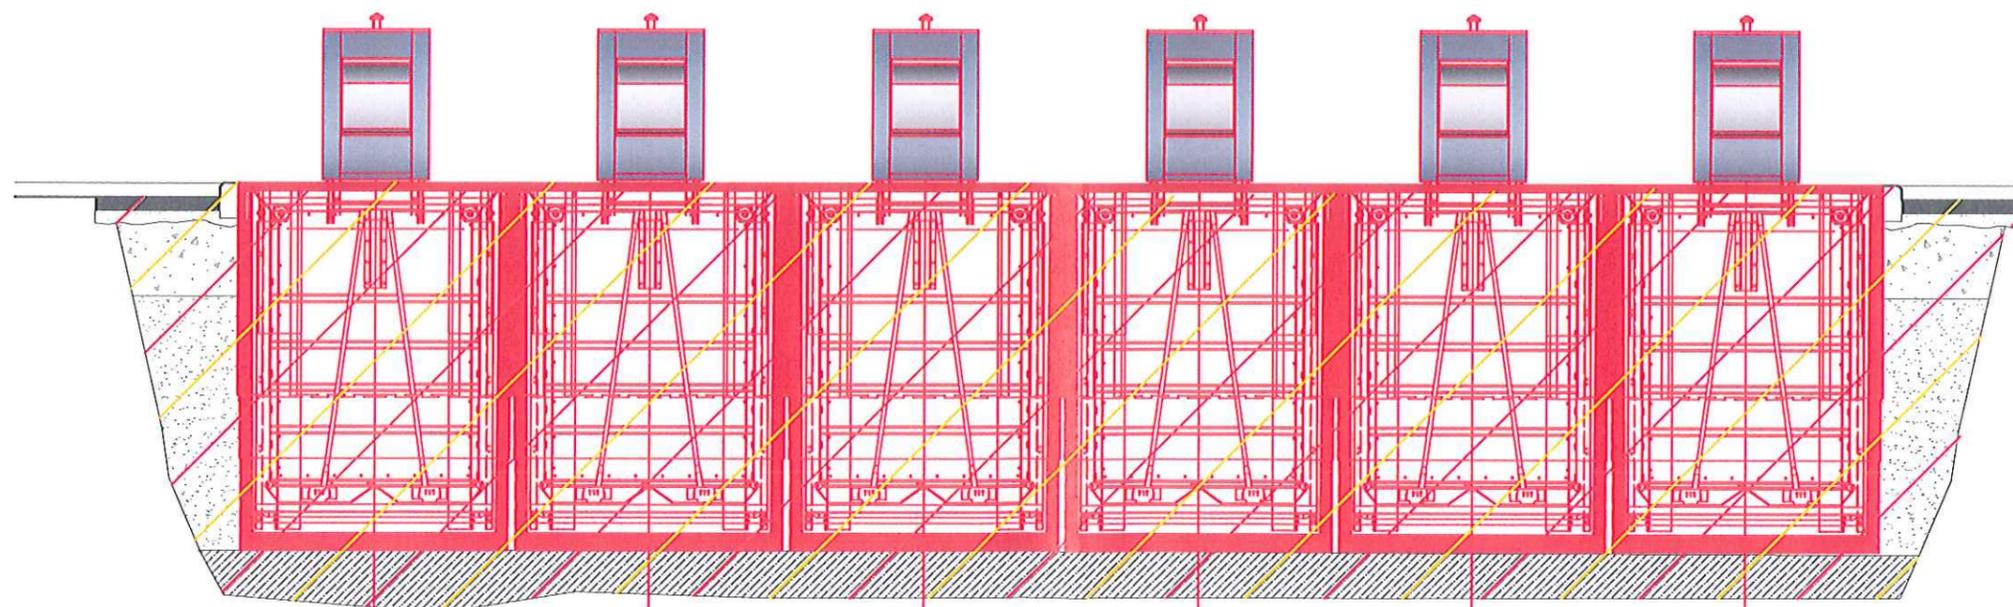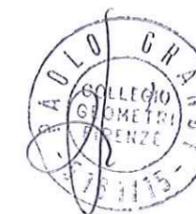

SEZIONE CAMPANE INTERRATE
scala 1:50

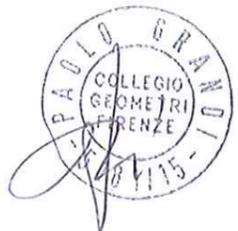

n.c. 56

n.c. 60

P. auto

AREA DI SCAVO

PREVISIONE DELIMITAZIONE CANTIERE

VIA CORSI SALVIATI

RESTRINGIMENTO DELLA CARREGGIATA

3.00

area cassonetti

divieto di sosta per
circa 15.00
P. auto

n.c. 61

STOP
VIA DEI CANCELLI

ingombro alberi

VIALE NICCOLO' MACHIAVELLI
PLANIMETRIA CANTIERE
SCALA 1:100

