

Quadrifoglio

Servizi Ambientali
Area Fiorentina

Spa

Sede legale e amministrativa
Via Boccia da Montelupo, 52
50142 Firenze

Tel. 055 73391

Fax 055 7322105

E mail: quadrifoglio@quadrifoglio.org

http://WWW.quadrifoglio.org



Igiene è benessere

COMUNE DI SESTO FIORENTINO

**Realizzazione di un'isola ecologica interrata per rifiuti in
Via Potente**

(Intervento ai sensi della Legge Regione Toscana n° 1/2005 art. 78 comma 1 lettera d)

VARIANTE 1

**Progetto definitivo di tre postazioni interrate per la
raccolta differenziata dei rifiuti nel centro urbano.**

ELABORATI:

Relazione Tecnica

Estratti

Stato Attuale (planimetria)

Stato di Progetto (planimetria, Pianta, Sezione)

Stato Sovrapposto (planimetria, Pianta, Sezione)

Planimetria di cantiere

R.U.P.

Dott. Ing. Simone Boschi

Progettisti

Arch. Angelo Fazio

Geom. Paolo Grandi

Collaboratori

Geom. Dario Nigrelli

Geom. Daniela Sani

IL GESTORE

Quadrifoglio Spa
Amministratore Delegato

De Livio Gianfranceschi

Dicembre 2012





Progetto postazioni interrate

Progetto definitivo di tre postazioni interrato per la raccolta
differenziata dei rifiuti nel centro urbano di

Sesto Fiorentino

VIA POTENTE VARIANTE 1

Relazione Tecnica

Dicembre 2012

Relazione Tecnica

- **Via Potente (Variante1)**

La postazione interrata prevista in via Potente , verrà realizzata su entrambi i lati della strada (verso piazza del mercato) suddivisa in due gruppi di tre campane ciascuno, occupando su un lato parte dell'attuale postazione cassonetti e dall'altro il posto auto invalidi senza contrassegno, che verrà leggermente spostato.

Durante l'esecuzione dei lavori oltre dovrà essere prevista la chiusura della strada al traffico; verrà comunque garantito almeno un passaggio pedonale per accedere a piazza del Mercato (il tutto visibile dalla tavola di cantierizzazione allegata).



Figura 1: vista aerea con indicazione dell'area di intervento



Figura 2-3: scorci dell'incrocio tra via Potente e Piazza del Mercato dove è prevista la postazione interrattata.



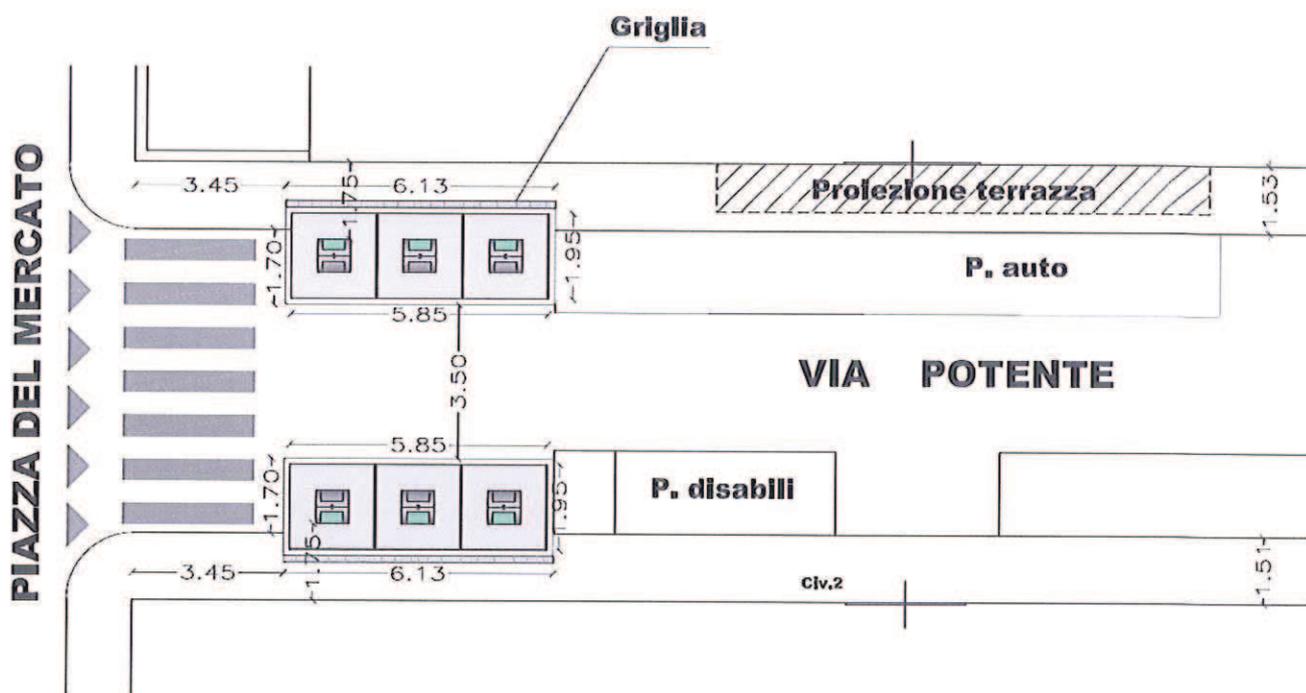


Figura 4: Planimetria di progetto della postazione interrata da realizzare in via Potente (incrocio con P.zza del Mercato).



PG/IPM/DTL

Firenze, 06.12.2012

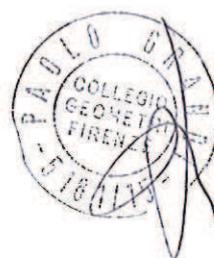

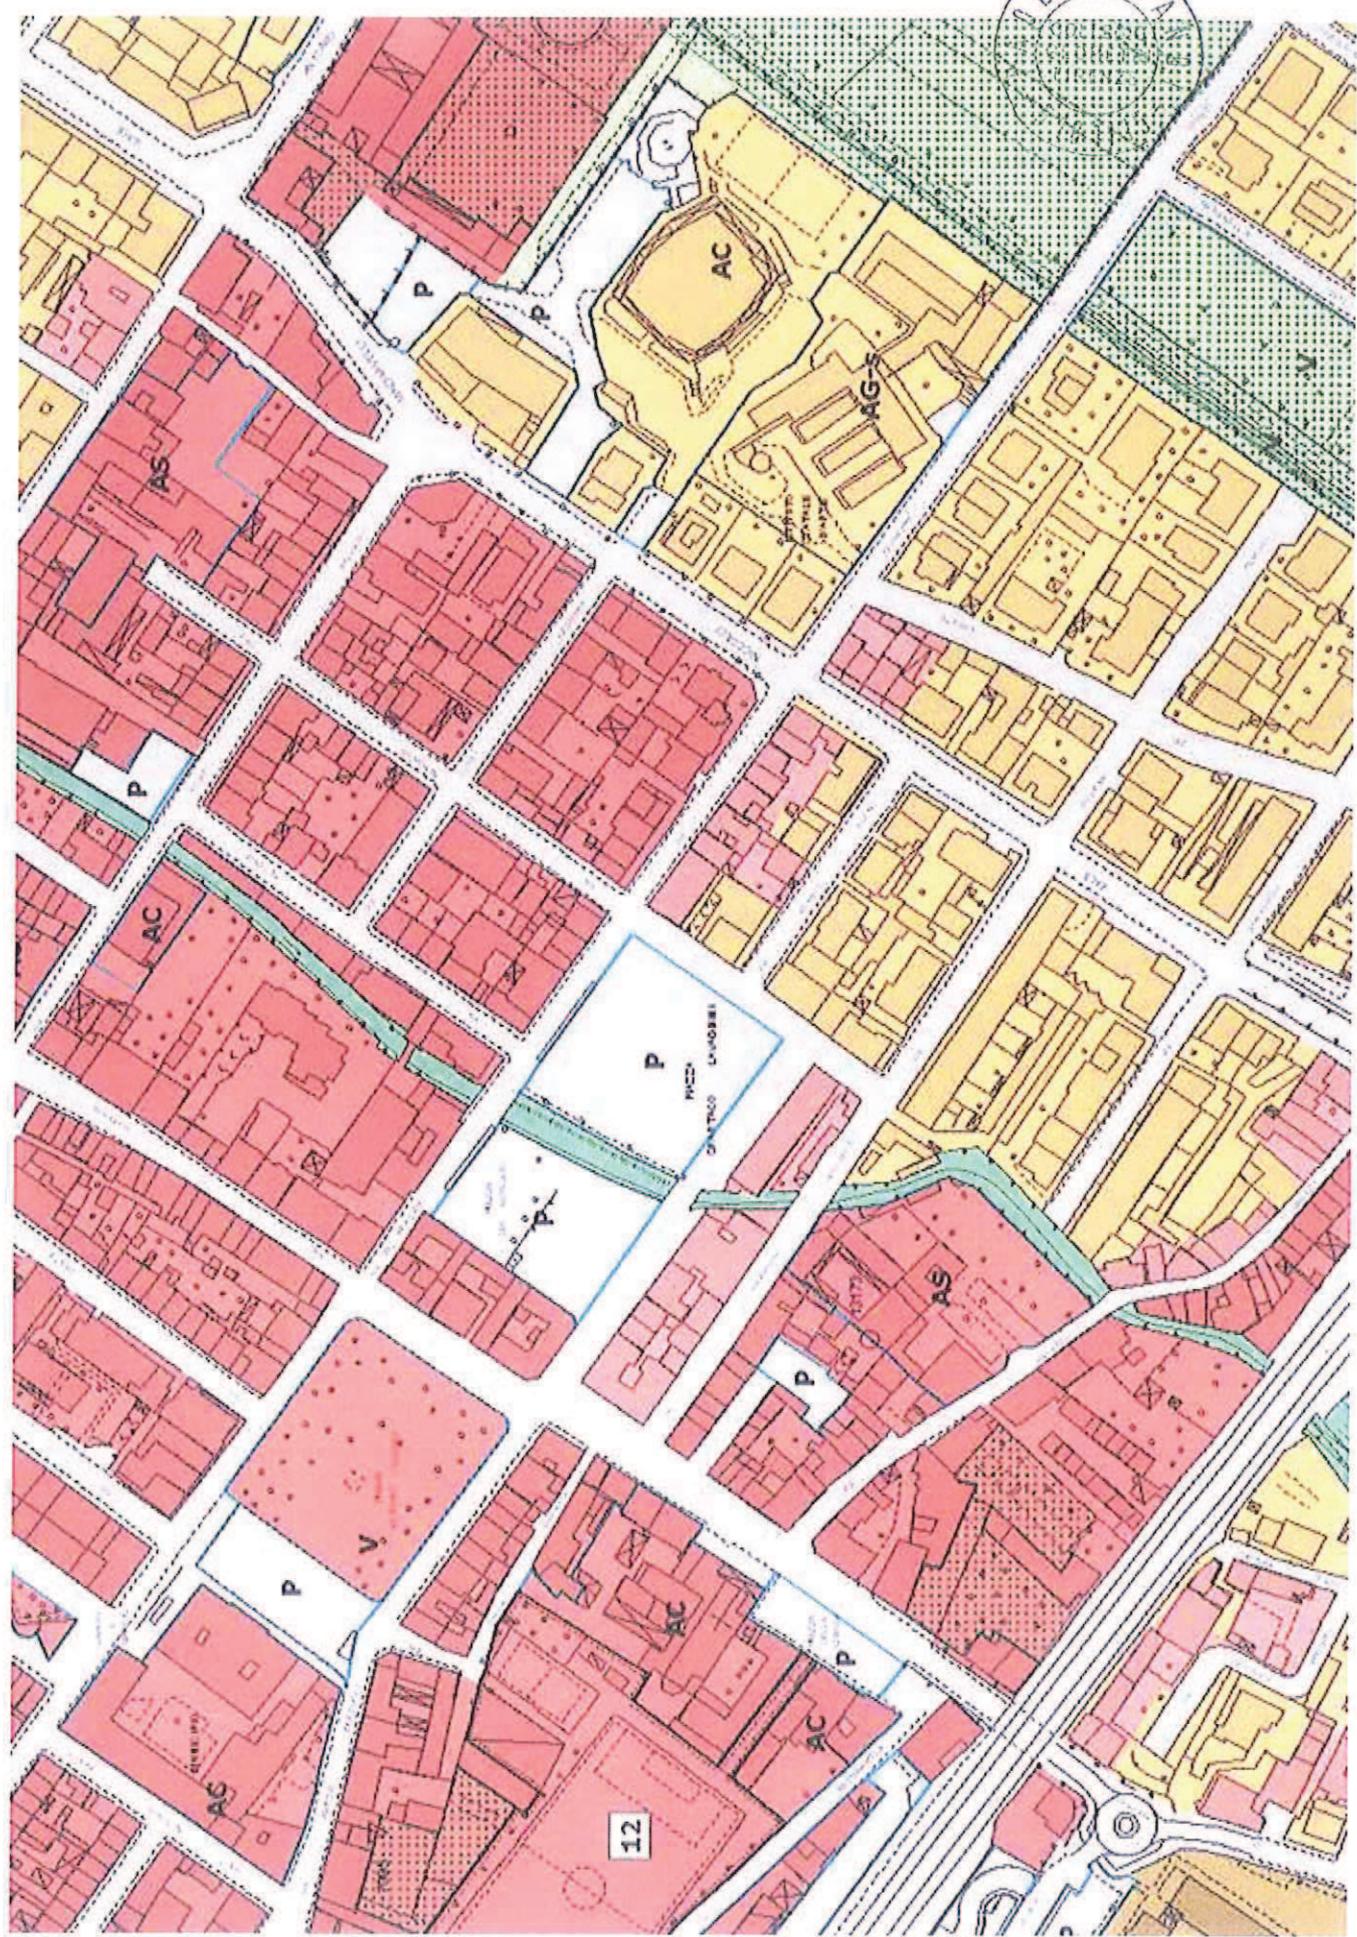


12

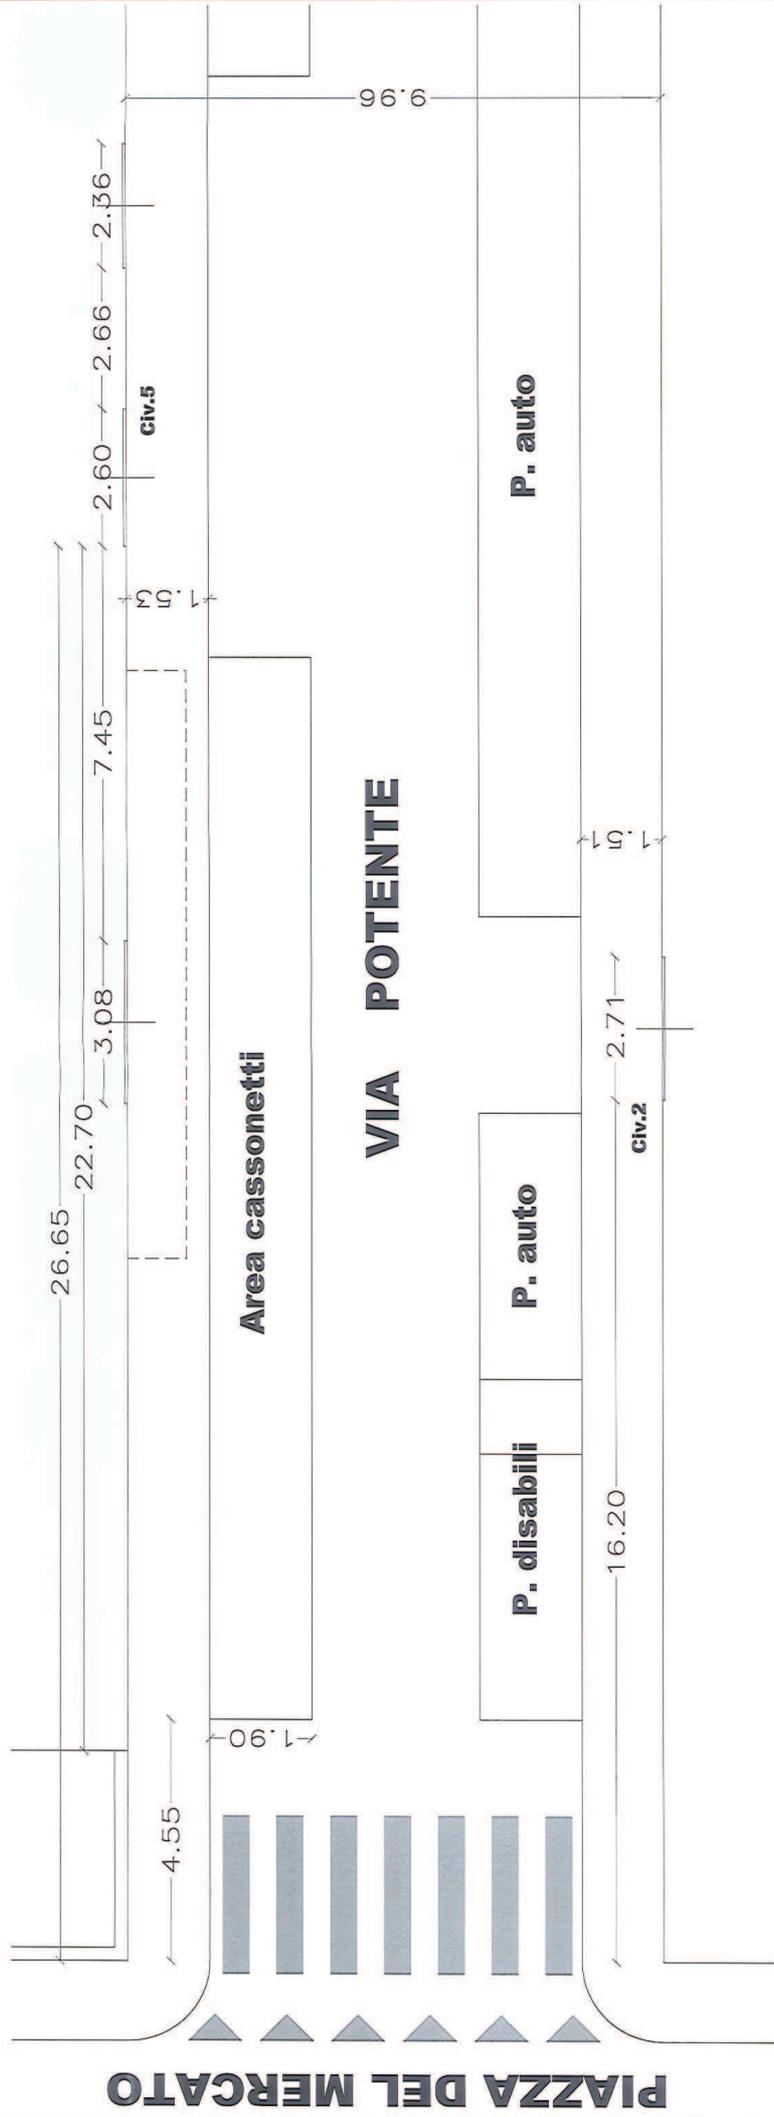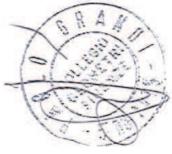


**PLANIMETRIA STATO ATTUALE
SCALA 1:100**


PIAZZA DEL MERCATO

Griglia

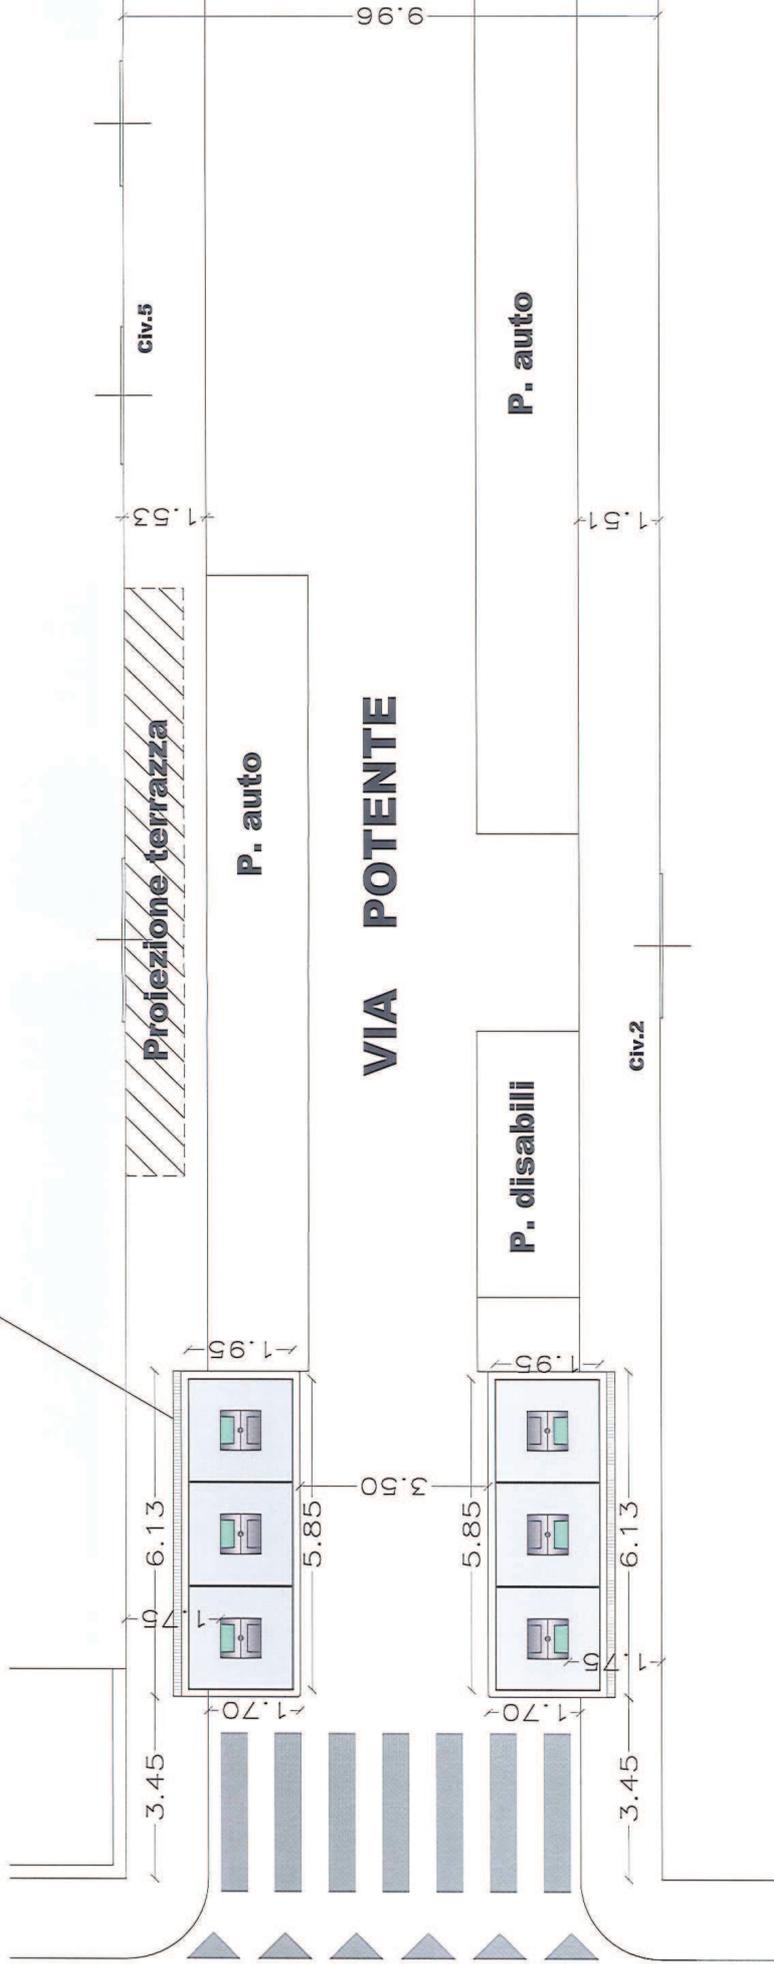


**PLANIMETRIA STATO DI PROGETTO
SCALA 1:100**

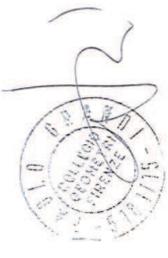

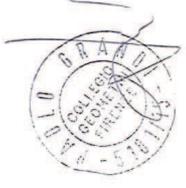

Griglia

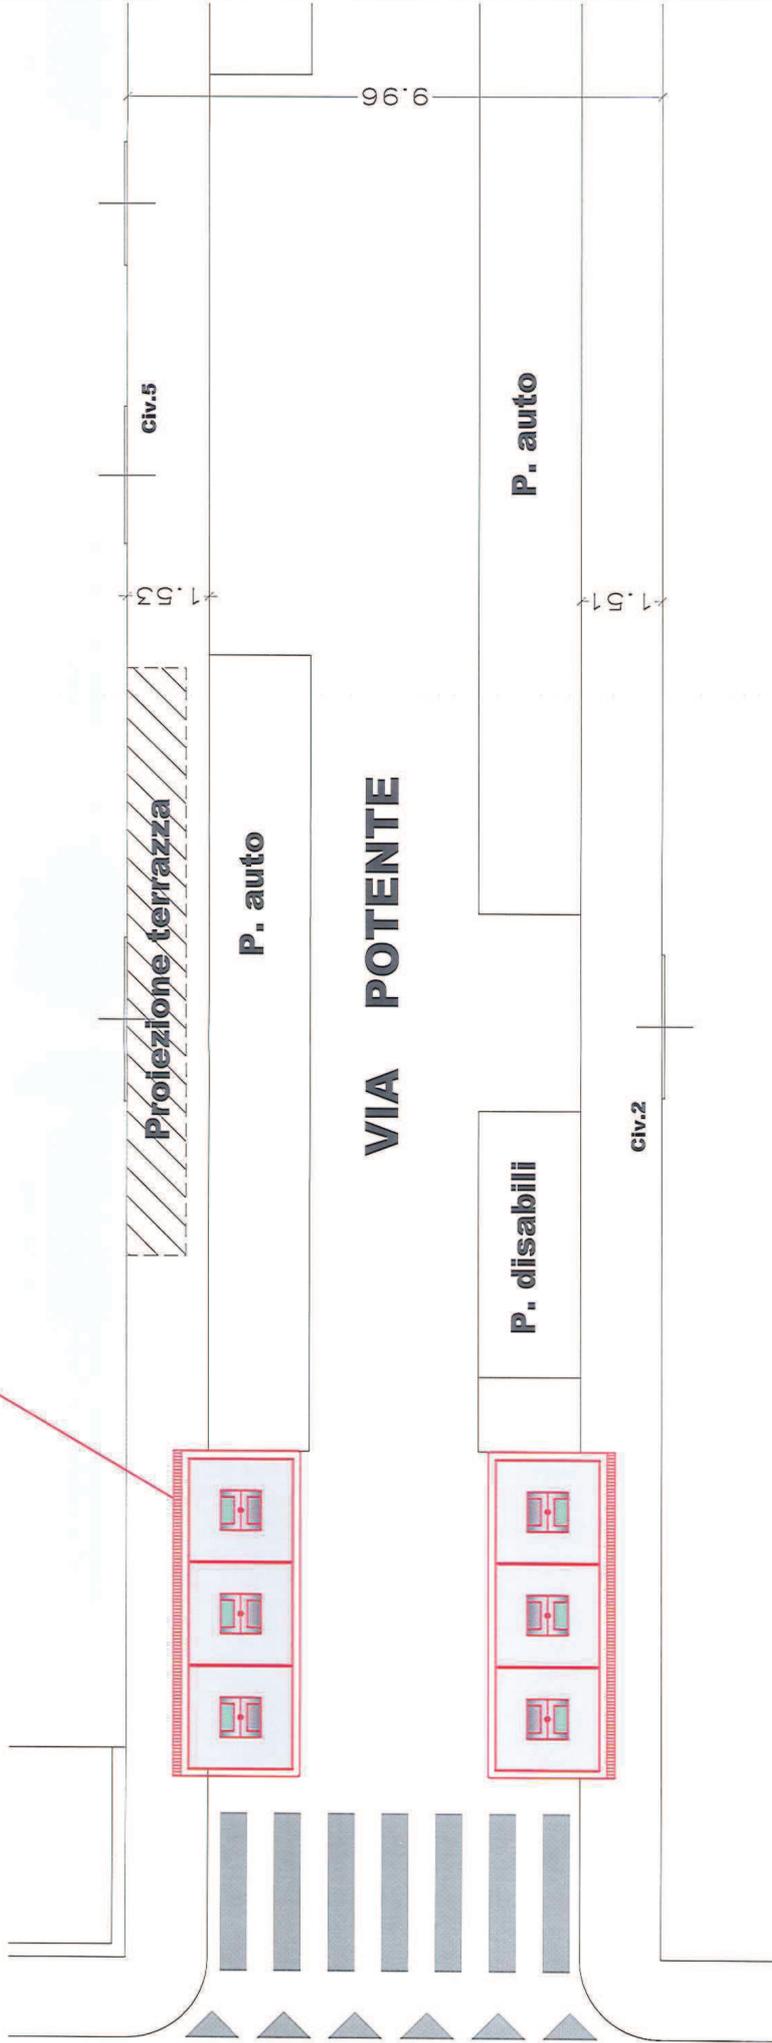

PIAZZA DEL MERCATO

VIA POTENTE

P. auto

P. disabili

P. auto

Civ.5

Civ.2


9.96

1.53

1.51


**PLANIMETRIA STATO SOVRAPPOSTO
SCALA 1:100**

STATO DI PROGETTO

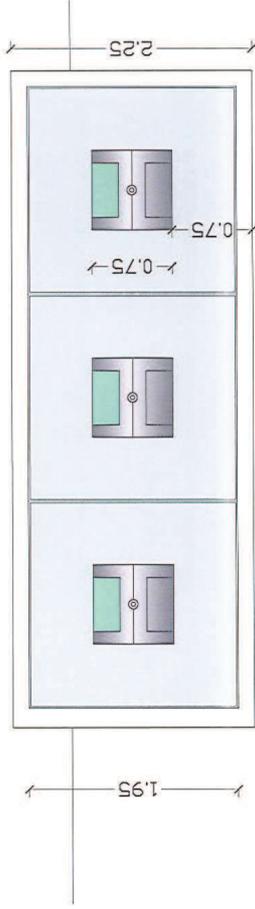


PIANTA CAMPANE INTERRATE
scala 1:50


STATO SOVRAPPOSTO

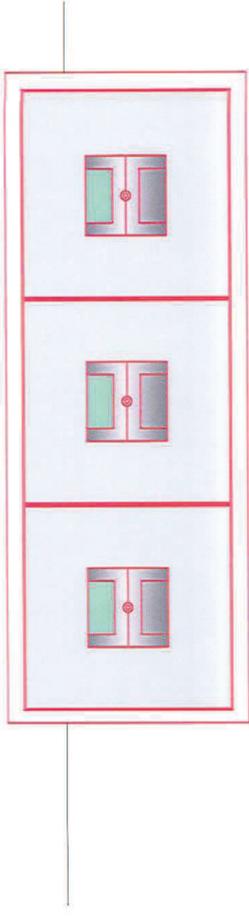


PIANTA CAMPANE INTERRATE
scala 1:50

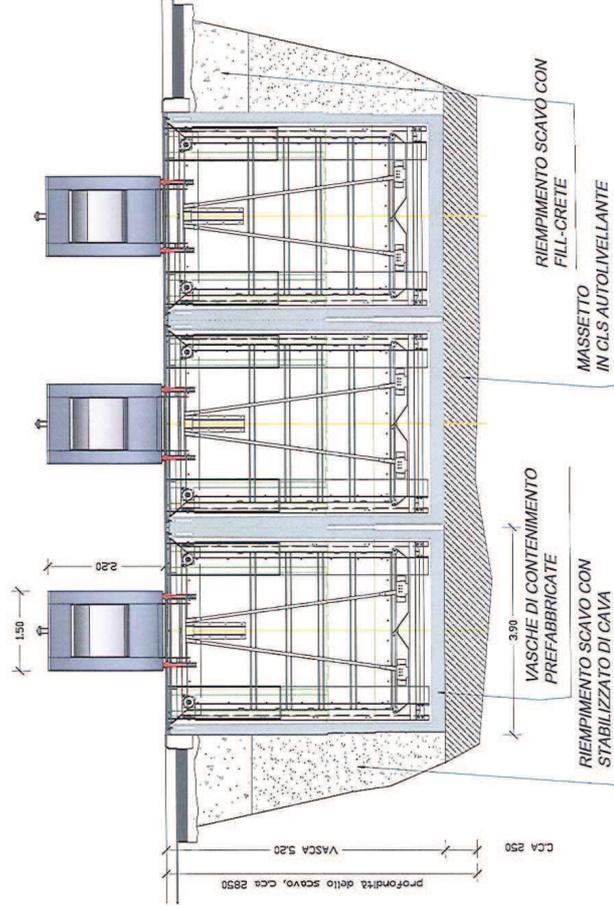


SEZIONE CAMPANE INTERRATE
scala 1:50

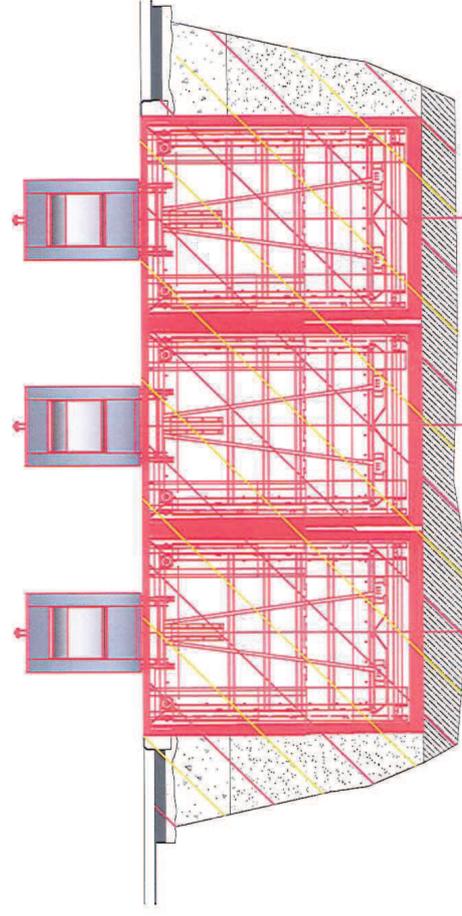

SEZIONE CAMPANE INTERRATE
scala 1:50

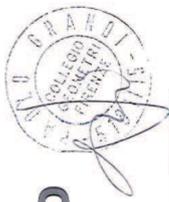

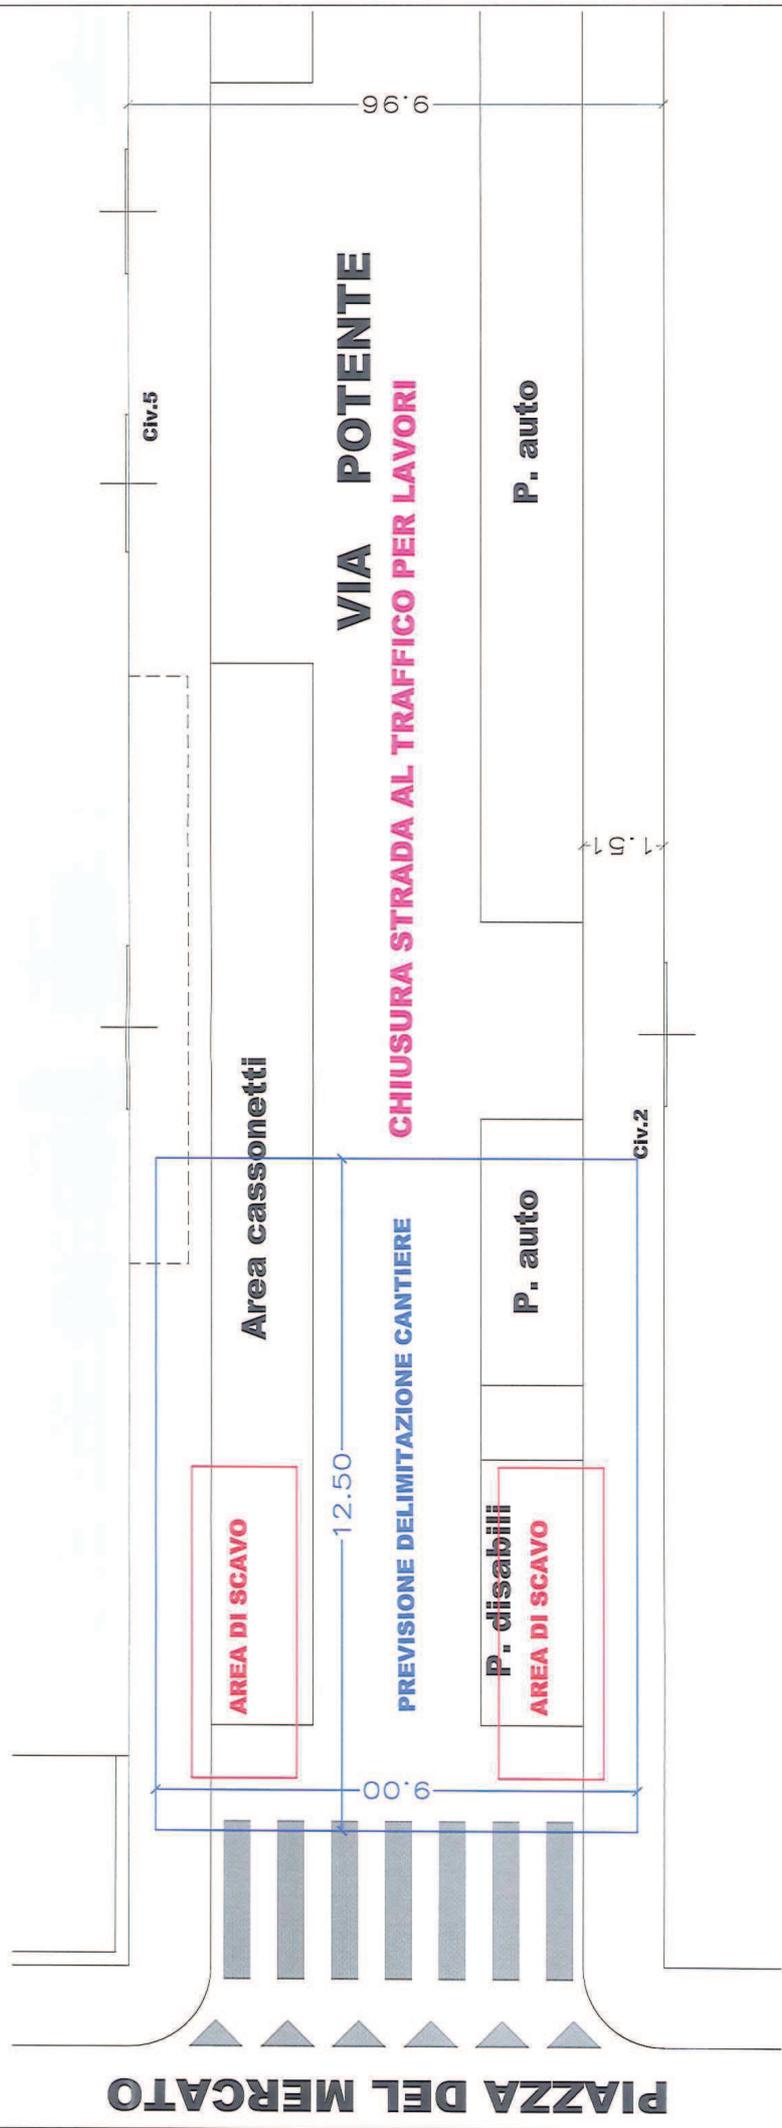

N.B.: Durante l'esecuzione dei lavori verrà garantito almeno un passaggio pedonale laterale al cantiere

PLANIMETRIA PREVISIONE CANTIERE SCALA 1:100