



COMUNE DI  
SESTO FIORENTINO

piazza Vittorio Veneto, 1  
50019 | tel. 055 055

[www.comune.sesto-fiorentino.fi.it](http://www.comune.sesto-fiorentino.fi.it)



IL DIRIGENTE DEL SETTORE  
AFFARI GENERALI E LEGALI  
Avv. FRANCO ZUCCHERMAGLIO

Certificato n° 105/2014

## IL DIRIGENTE DEL SETTORE SVILUPPO DEL TERRITORIO

Vista la domanda del 29.09.2014, presentata dall'Istruttore tecnico dell'ufficio Espropri e Patrimonio;

Visti gli atti del Piano Strutturale adottato con deliberazione del Consiglio Comunale n°46 del 10.07.2003, approvato con deliberazione del Consiglio Comunale n°18 del 30.03.2004, e pubblicato sul Bollettino Ufficiale della Regione Toscana n°16 del 21.04.2004, ai sensi della legge regionale 5/1995 e successive modifiche e integrazioni;

Visti gli atti del Regolamento Urbanistico adottato con deliberazione del Consiglio Comunale n°76 del 22.11.2005, approvato con deliberazione del Consiglio Comunale n°71 del 12.12.2006, e pubblicato sul Bollettino Ufficiale della Regione Toscana del 24.01.2007;

Visti gli atti del Secondo Regolamento Urbanistico adottato con deliberazione del Consiglio Comunale n°35 del 18.04.2013, approvato con deliberazione del Consiglio Comunale n°6 del 28.01.2014, e pubblicato sul Bollettino Ufficiale della Regione Toscana del 26.03.2014;

Visto il decreto del sindaco n. 34 del 29/09/2014 con il quale il sottoscritto è stato nominato dirigente del Settore Sviluppo del Territorio;

Visti gli atti di ufficio;

### CERTIFICA

1) che l'immobile corrispondente alla particella catastale **2470** del foglio di mappa n°44 del Comune di Sesto Fiorentino ha la seguente destinazione nel Secondo Regolamento Urbanistico citato in premessa:  
- "rete viaria esistente", di cui all'art. 27 delle norme generali;

2) che l'immobile sopra individuato è inoltre disciplinato dalle disposizioni di cui al Titolo 6 "mitigazione del rischio per le persone e per le cose" e al Titolo 7 "utilizzo delle risorse naturali e riduzione dell'inquinamento" delle norme generali.

Si precisa che l'immobile di cui trattasi è soggetto alle disposizioni relative al seguente vincolo stabilito dalla legge:

- "declaratoria di importante interesse archeologico" del Ministero dei Beni Culturali e Ambientali – Soprintendenza Archeologica della Toscana del 27 maggio 1988.

#### Settore Sviluppo del Territorio

Servizio Pianificazione territoriale

Istruttore Tecnico *Matilde Casciari*

Via Dante Alighieri, 8 – 50019 Sesto Fiorentino (Fi)

e-mail [m.casciari@comune.sesto-fiorentino.fi.it](mailto:m.casciari@comune.sesto-fiorentino.fi.it)

PEC: [protocollo@pec.sesto-fiorentino.net](mailto:protocollo@pec.sesto-fiorentino.net)

tel.055 4496747/fax 055 4496741



COMUNE DI  
SESTO FIORENTINO

piazza Vittorio Veneto, 1  
50019 | tel. 055 055

[www.comune.sesto-fiorentino.fi.it](http://www.comune.sesto-fiorentino.fi.it)

Si rilascia il presente certificato, in carta **libera**, ed in particolare ai sensi e per gli effetti della Tabella B, annessa al D.P.R. 26.10.1972 n°642 e successive modificazioni.

*Il presente certificato non può essere prodotto agli organi della Pubblica amministrazione o ai privati gestori di pubblici servizi (art.15, comma 1, L.12 Novembre 2011, n°183).*

Allegati: estratto foglio di mappa n°44 – scala 1:2000.

Sesto Fiorentino, 10.10.2014

Il Dirigente del  
Settore Sviluppo del Territorio  
(Arch. Luca Gentili)




**Settore Sviluppo del Territorio**  
Servizio Pianificazione territoriale  
Istruttore Tecnico Matilde Casciari  
Via Dante Alighieri, 8 – 50019 Sesto Fiorentino (Fi)  
e-mail [m.casciari@comune.sesto-fiorentino.fi.it](mailto:m.casciari@comune.sesto-fiorentino.fi.it)  
PEC: [protocollo@pec.sesto-fiorentino.net](mailto:protocollo@pec.sesto-fiorentino.net)  
tel.055 4496747/fax 055 4496741

COMUNE DI SESTO FIORENTINO  
ESTRATTO FOGLIO DI MAPPA N. 44  
DEL N.C.T. - SCALA 1: 2000



ALLEGATO ALL'ATTESTATO DEL 10.10.2014  
PROT. X

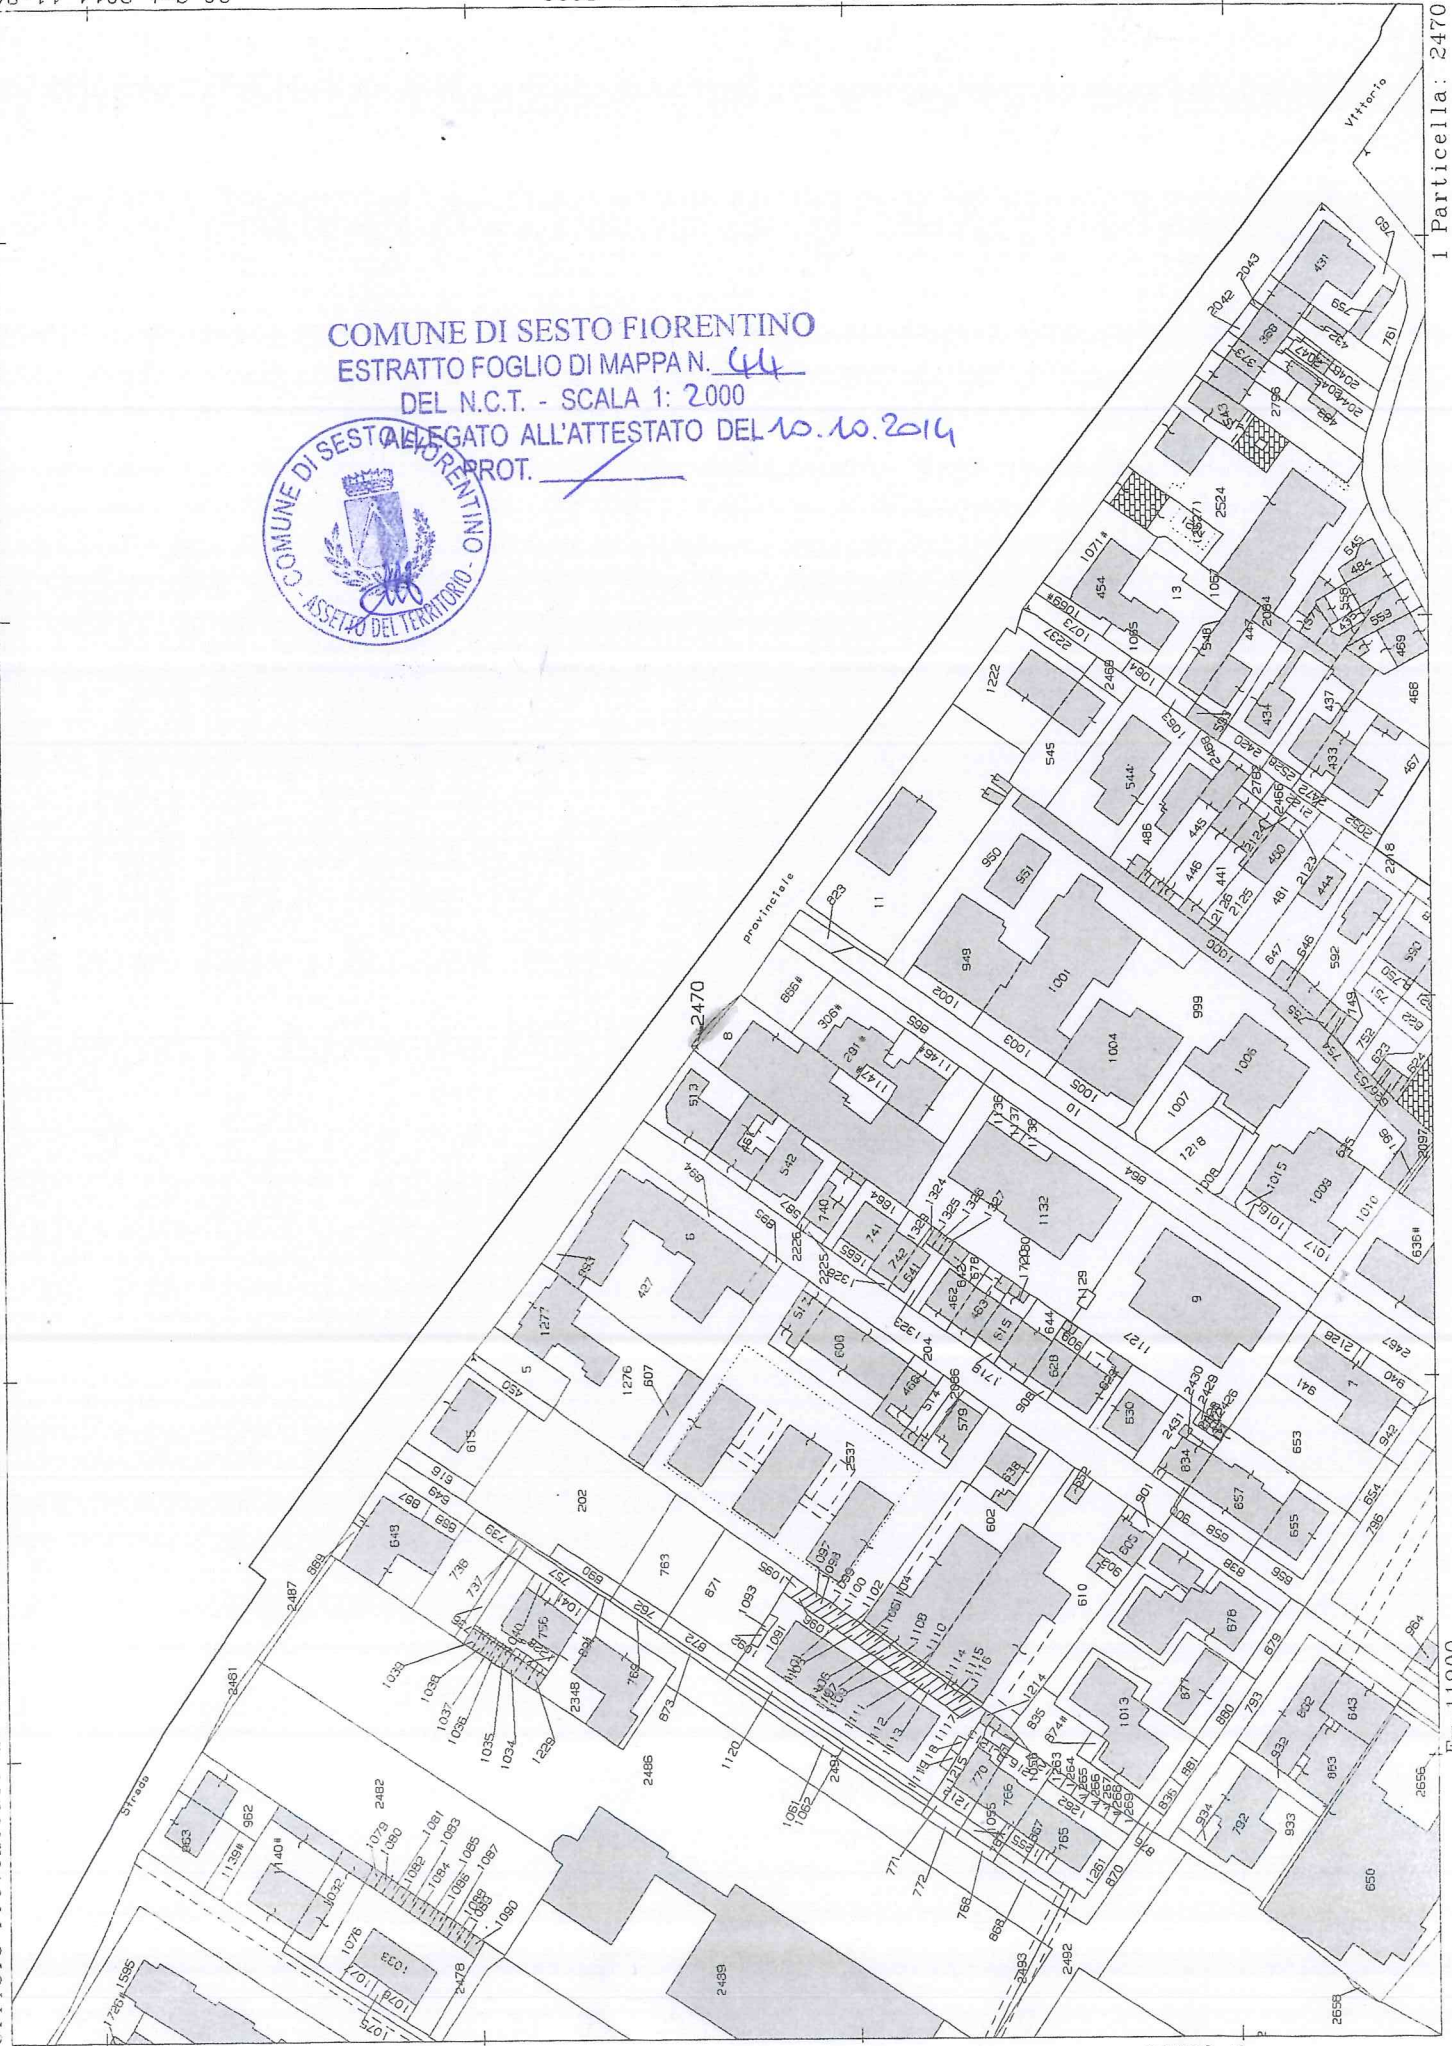

N=58000

F=11900

I Particella: 2470