
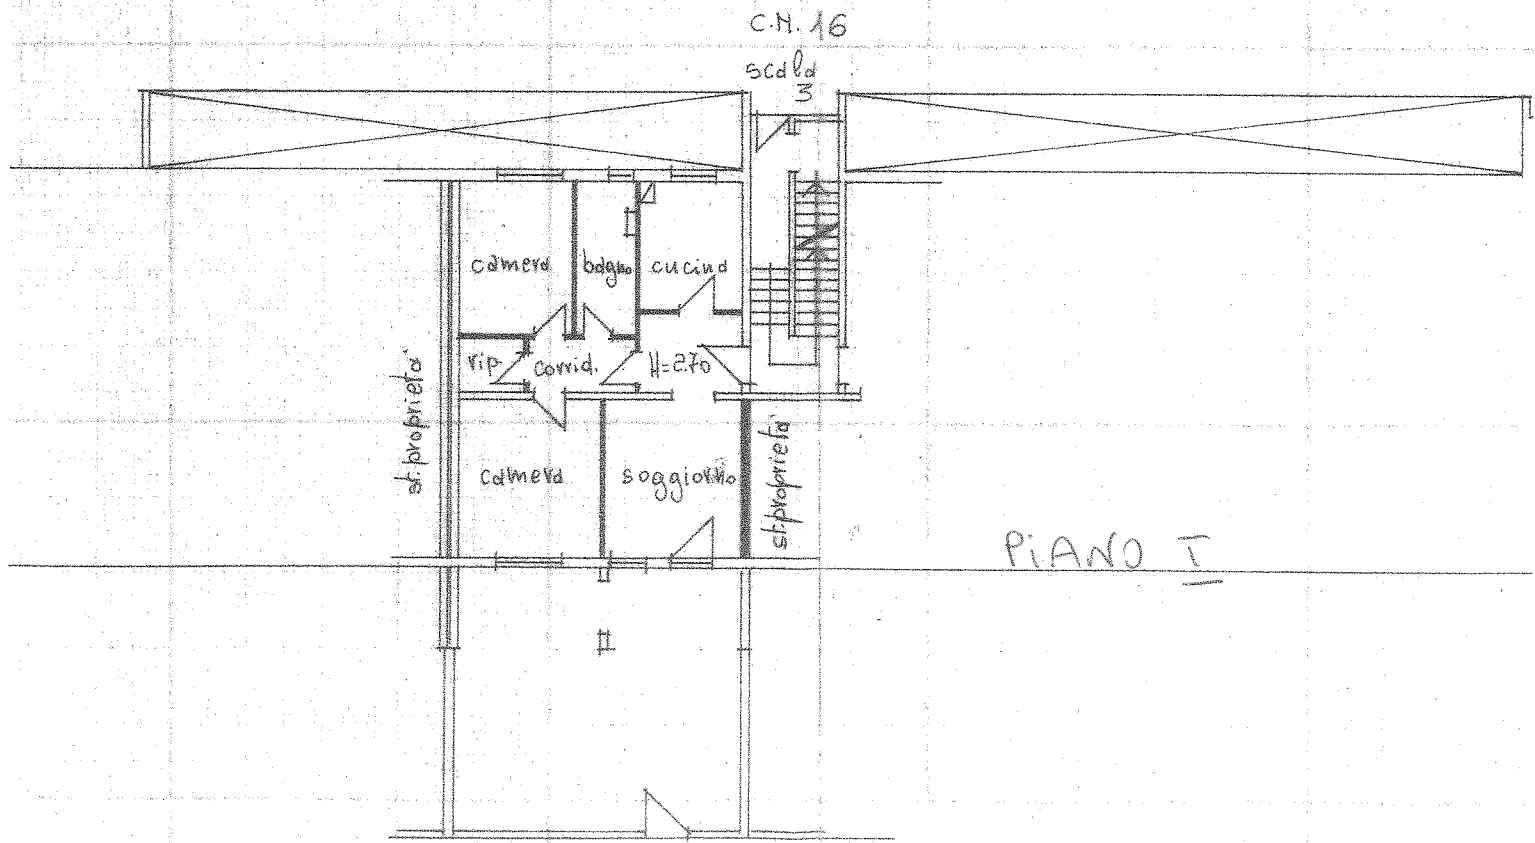


NUOVO CAT



Planimetria dell'immobile situato nel Comune
Ditta EDILCOOP-Soc. Coop. d. R.
Allegata alla dichiarazione presentata all'U

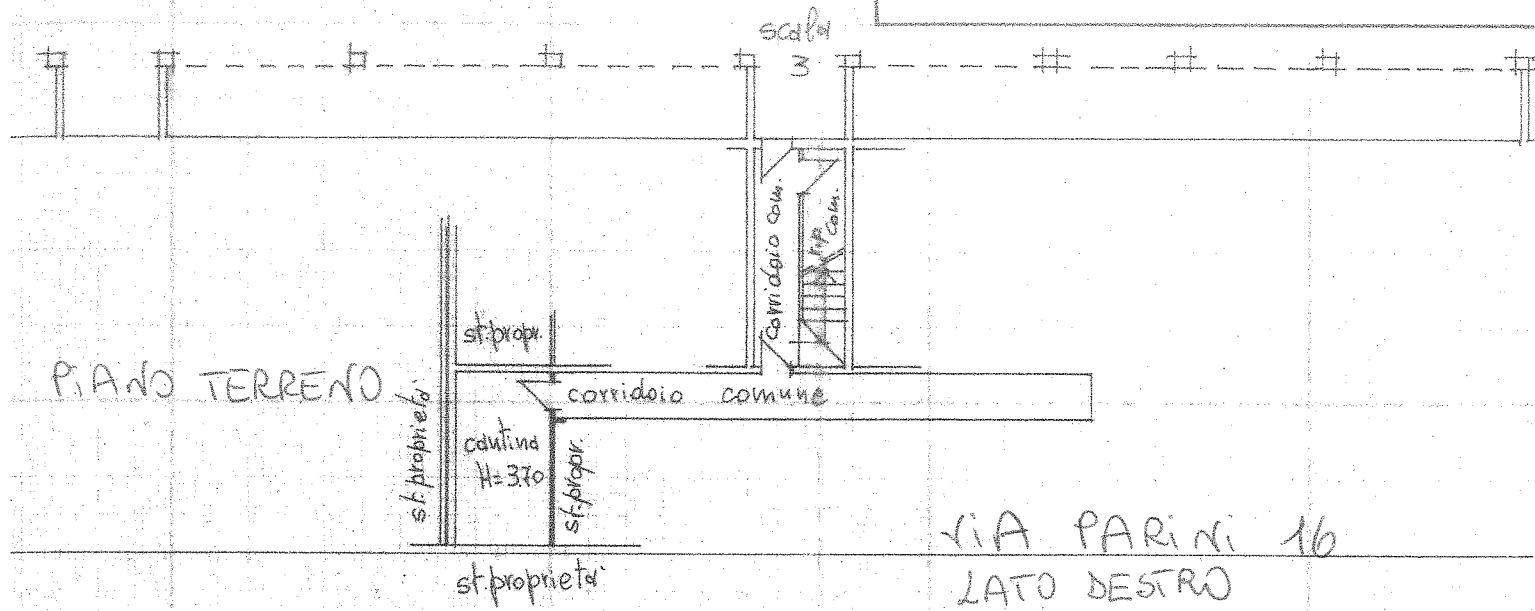

PARINI




COMUNE DI SESTO FIORENTINO
PLANIMETRIA CATASTALE
SCALA 1 : 2000
FOGLIO N° 43
MAPPALE : 916 SUB: 30

Planimetria dell'immobile situato nel Comune di SESTO
Ditta EDILCOOP-Soc. Coop. a r.l. - Co. s.
Allegata alla dichiarazione presentata all'Ufficio Tecnico

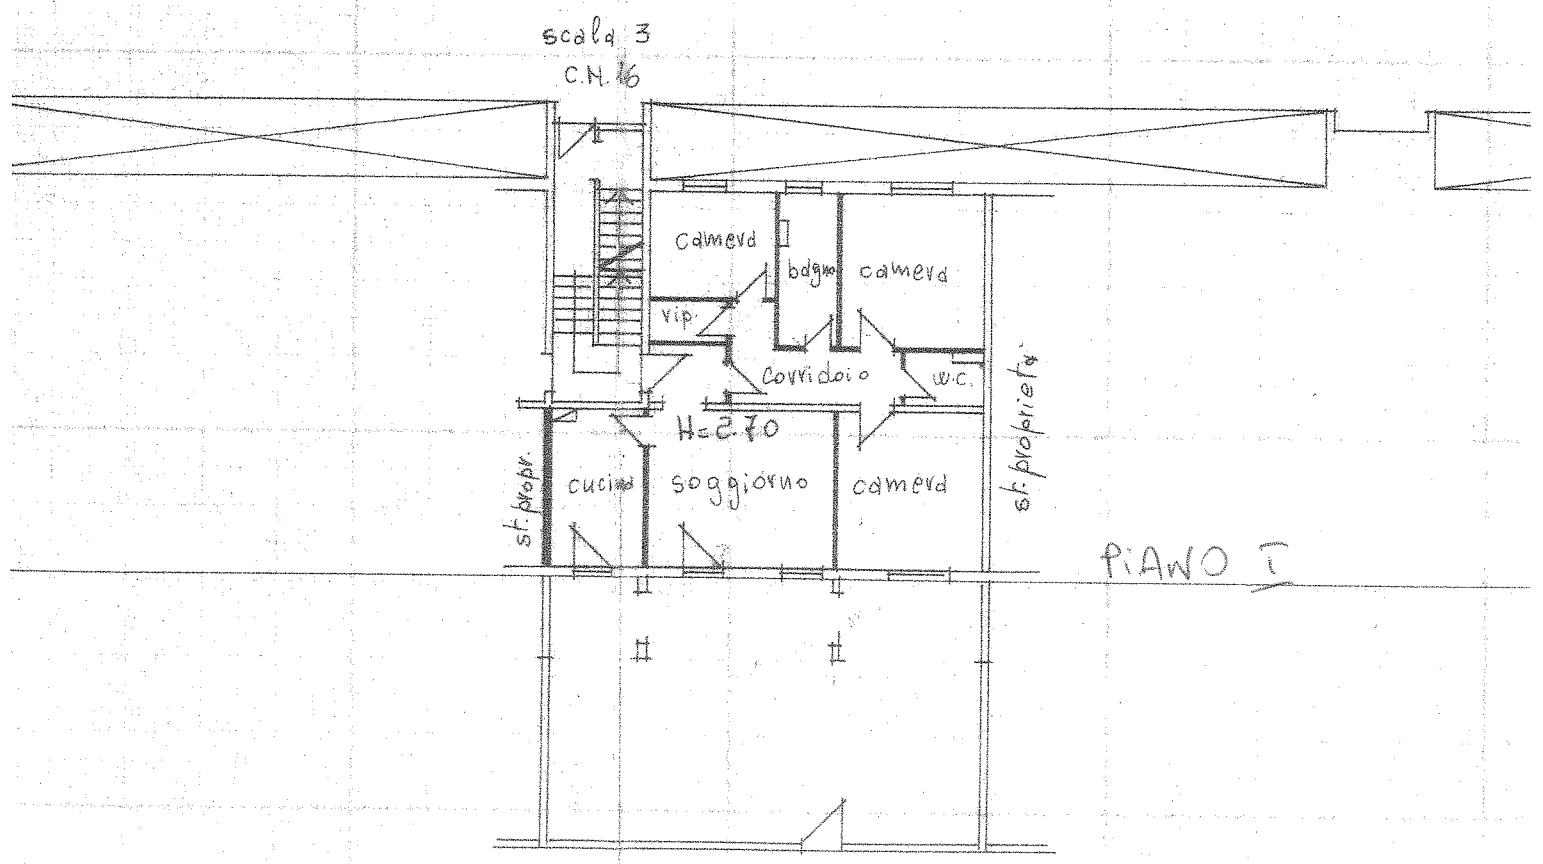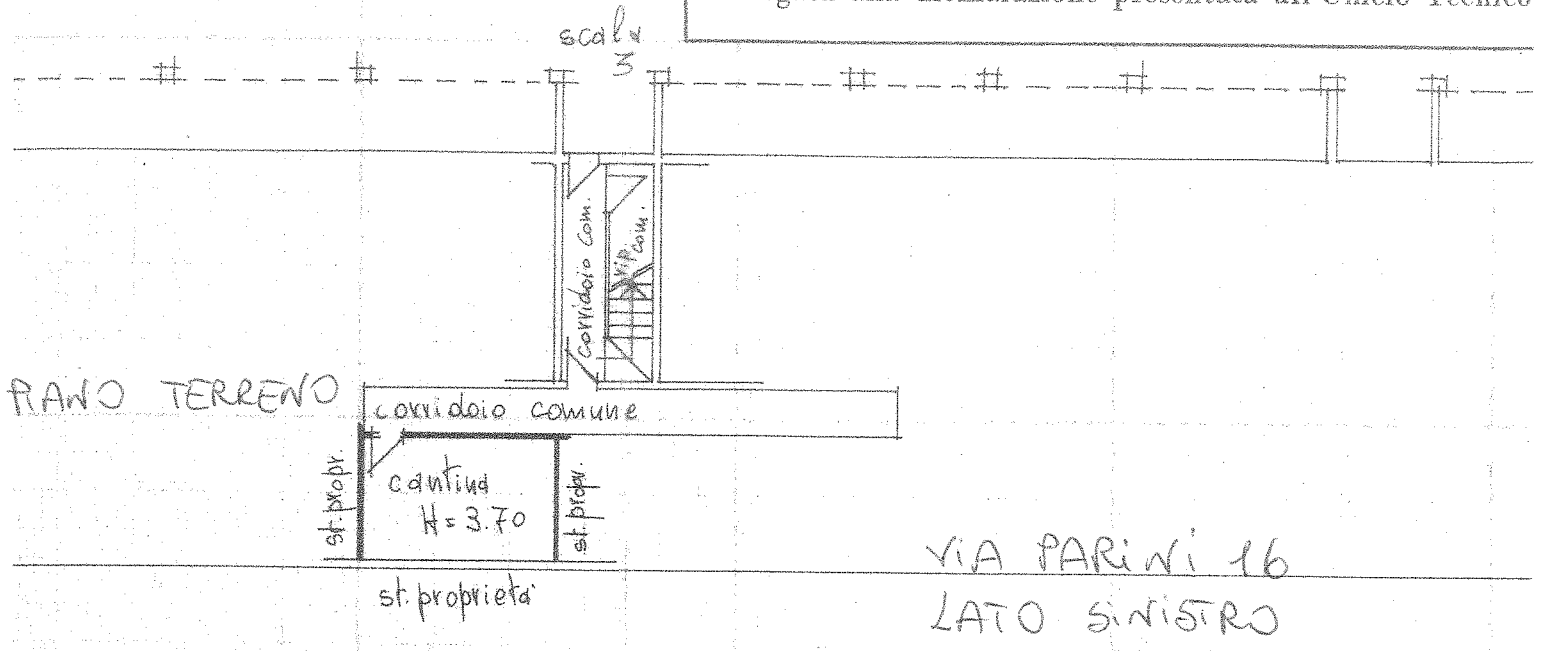


COMUNE DI SESTO FIORENTINO
 PLANIMETRIA CATASTALE
 SCALA 1:2000
 FOGLIO N° 43
 MAPPALE : 916
 SUB: 31


SPAZIO RISERVATO PER LE ANNOTAZIONI D

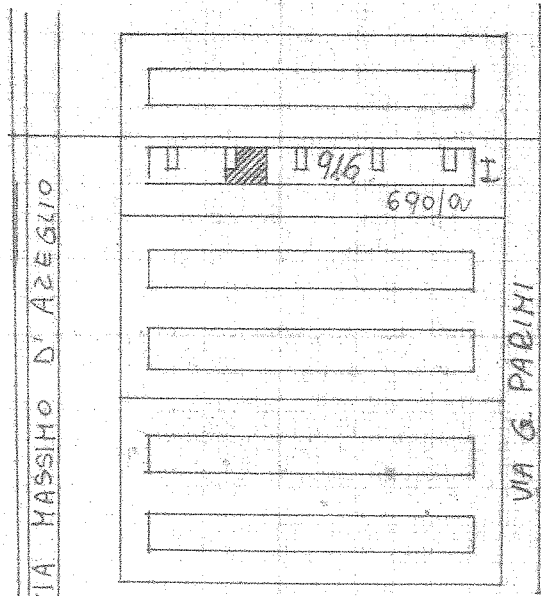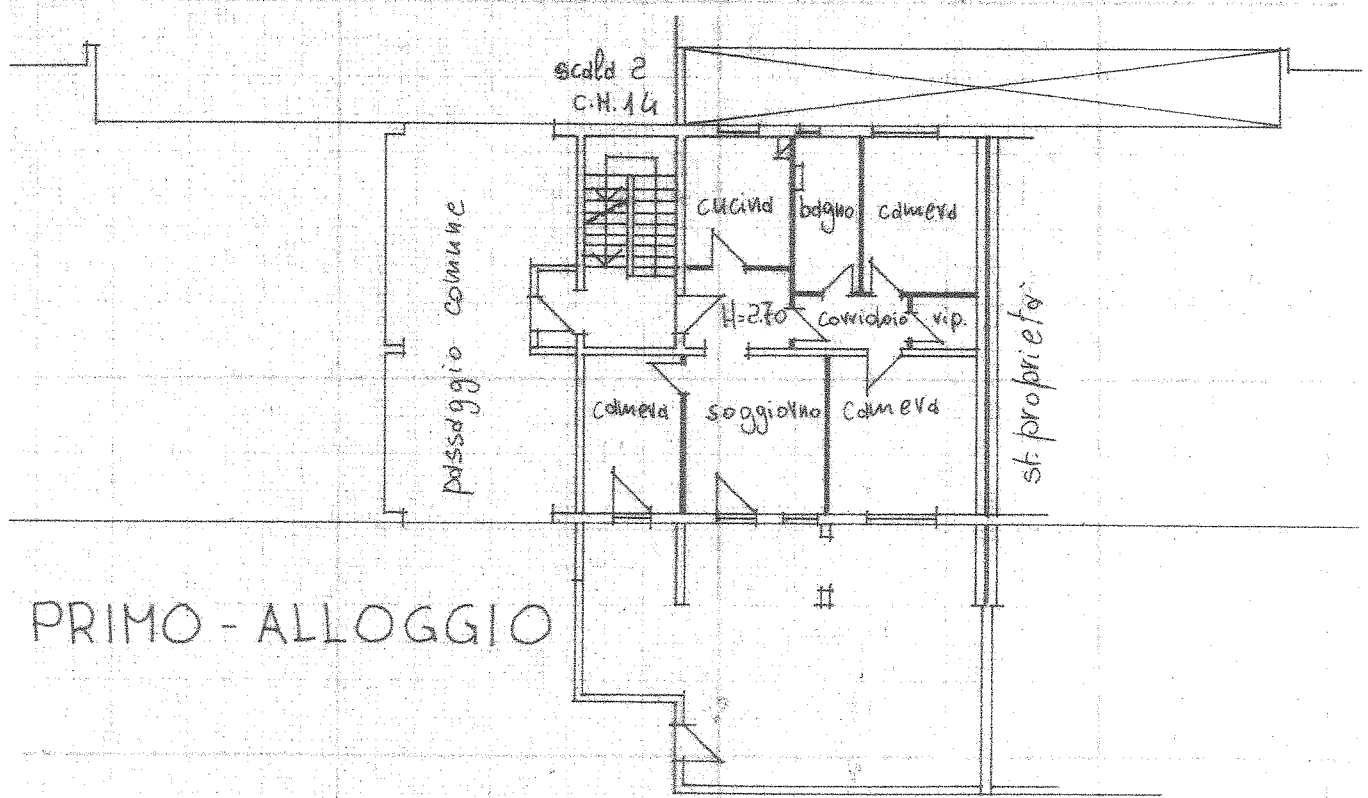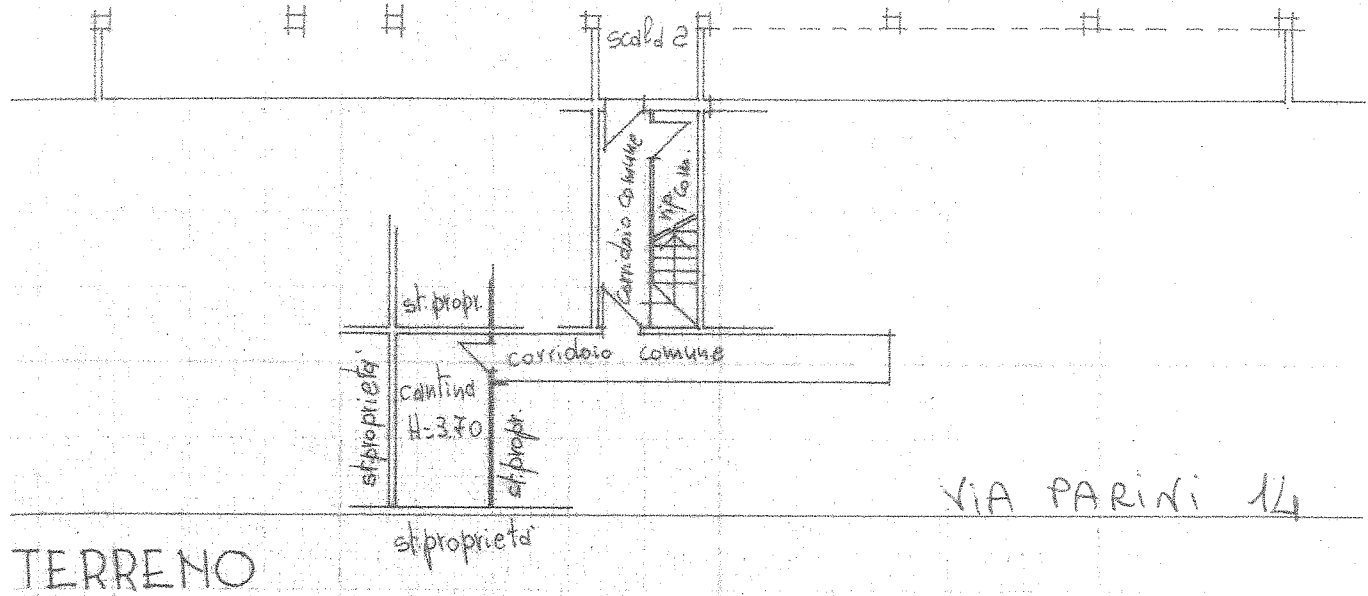

COMUNE DI SESTO FIORI
 PLANIMETRIA CATASTAL
 SCALA 1:2000
 FOGLIO N° 43
 MAPPALE : 916
 SUB: 18

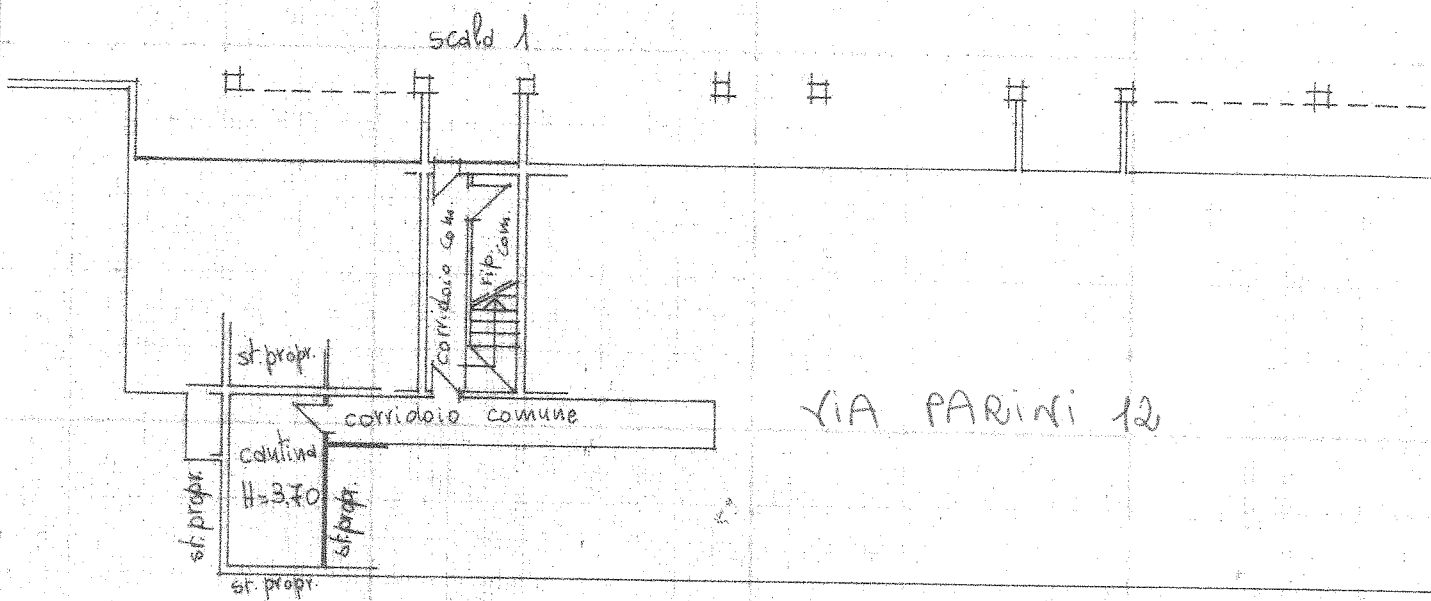

PIANO TERRENO-CANTINA

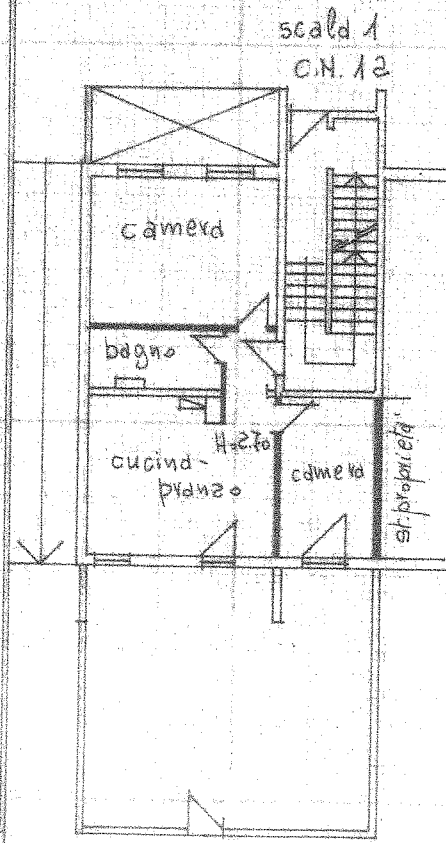

PIANO PRIMO-ALLOGGIO

F.43 P.916 Sub 5

