COMUNE DI SESTO FIORENTINO
U.O.A. Lavori Pubblici e Servizi a Rete

PROGETTO ESECUTIVO

Miglioramento delle condizioni di sicurezza degli infissi dell'asilo nido di Querceto - via Venezia.

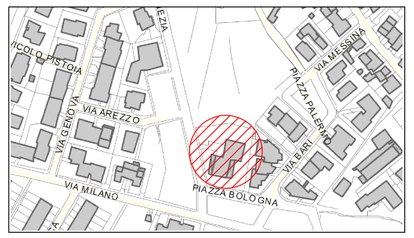

PROGETTISTI *Geom. Simonetta Boattini*
Geom. Federico Galeotti

OGGETTO: Pianta piano terra.

STATO SOVRAPPOSTO	SCALA 1:100	ELABORATO 3
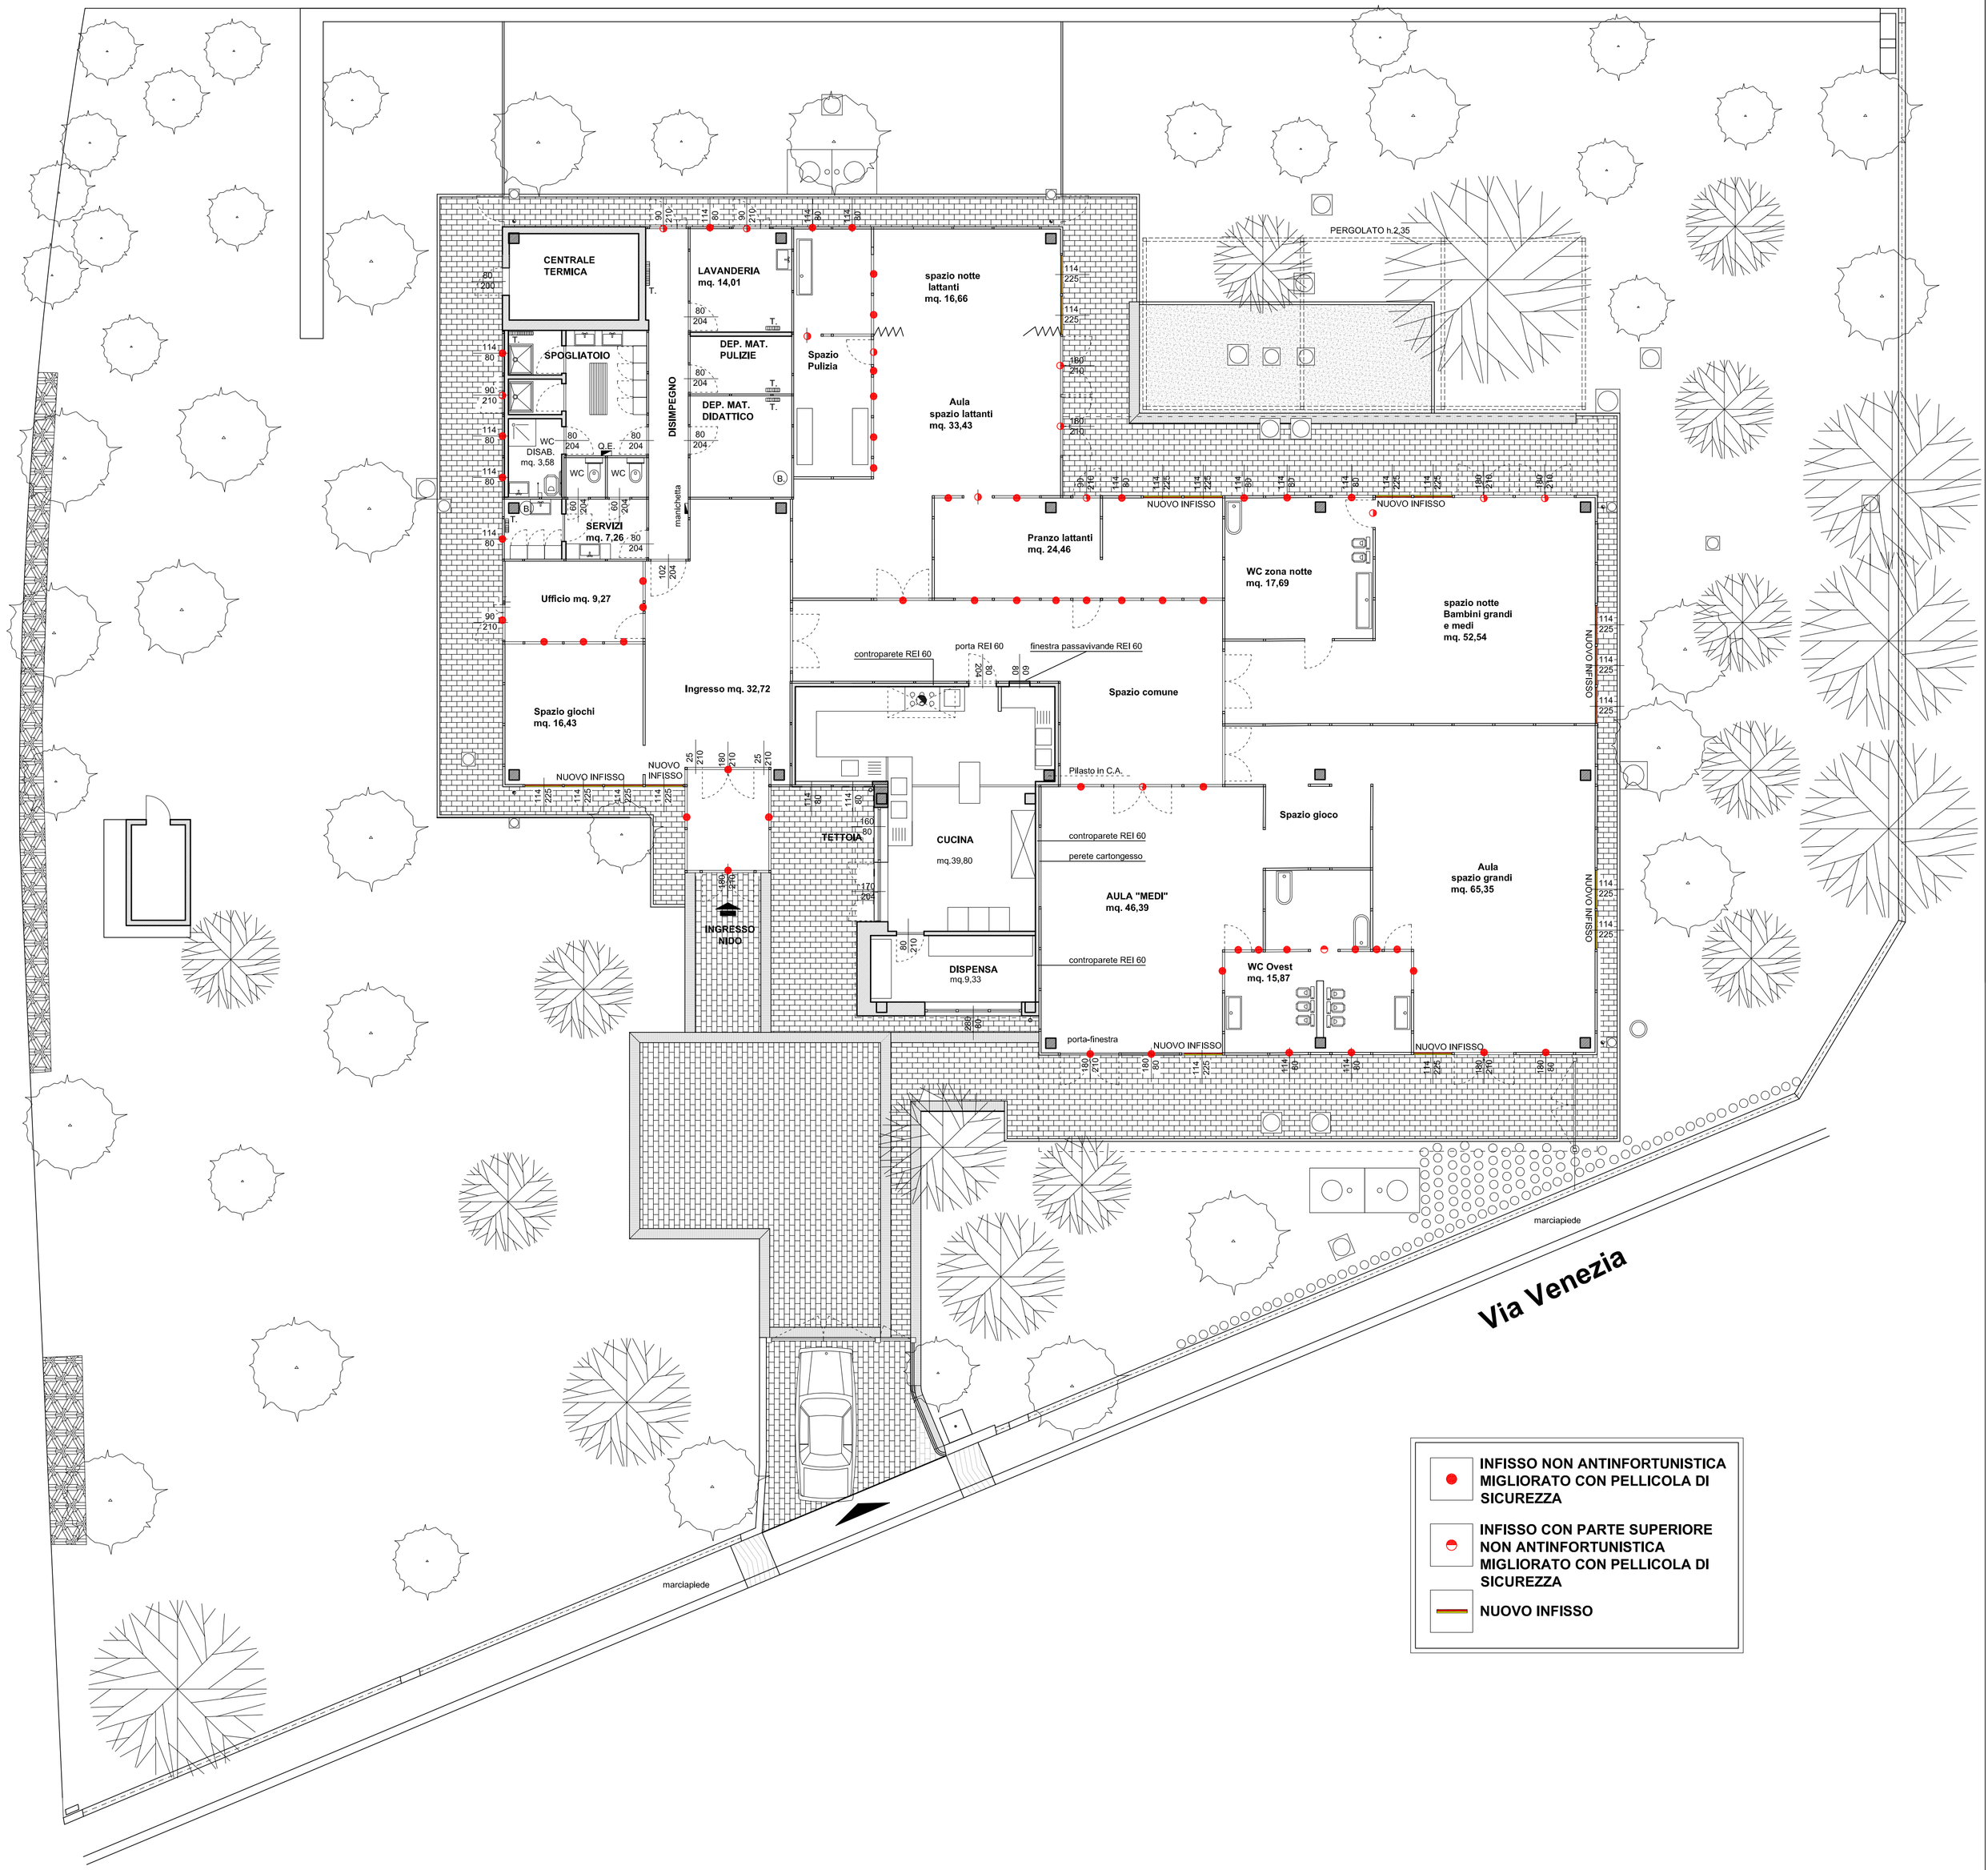
Data: Gennaio 2011