


COMUNE DI SESTO FIORENTINO
U.O.A. Lavori Pubblici e Servizi a Rete
PROGETTO ESECUTIVO

Miglioramento delle condizioni di
sicurezza degli infissi
dell'asilo nido di Querceto - via Venezia.

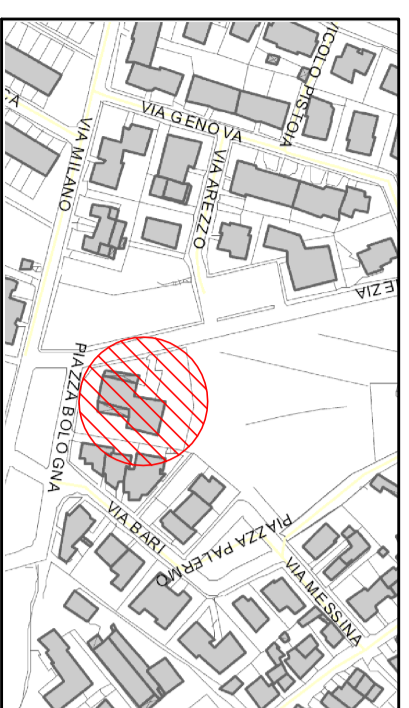


PROGETTISTI
*Geom. Simonetta Boattini
Geom. Federico Galeotti*


OGGETTO: **Prospetti.**

STATO ATTUALE	SCALA 1:100	ELABORATO
		4


Data: Gennaio 2011

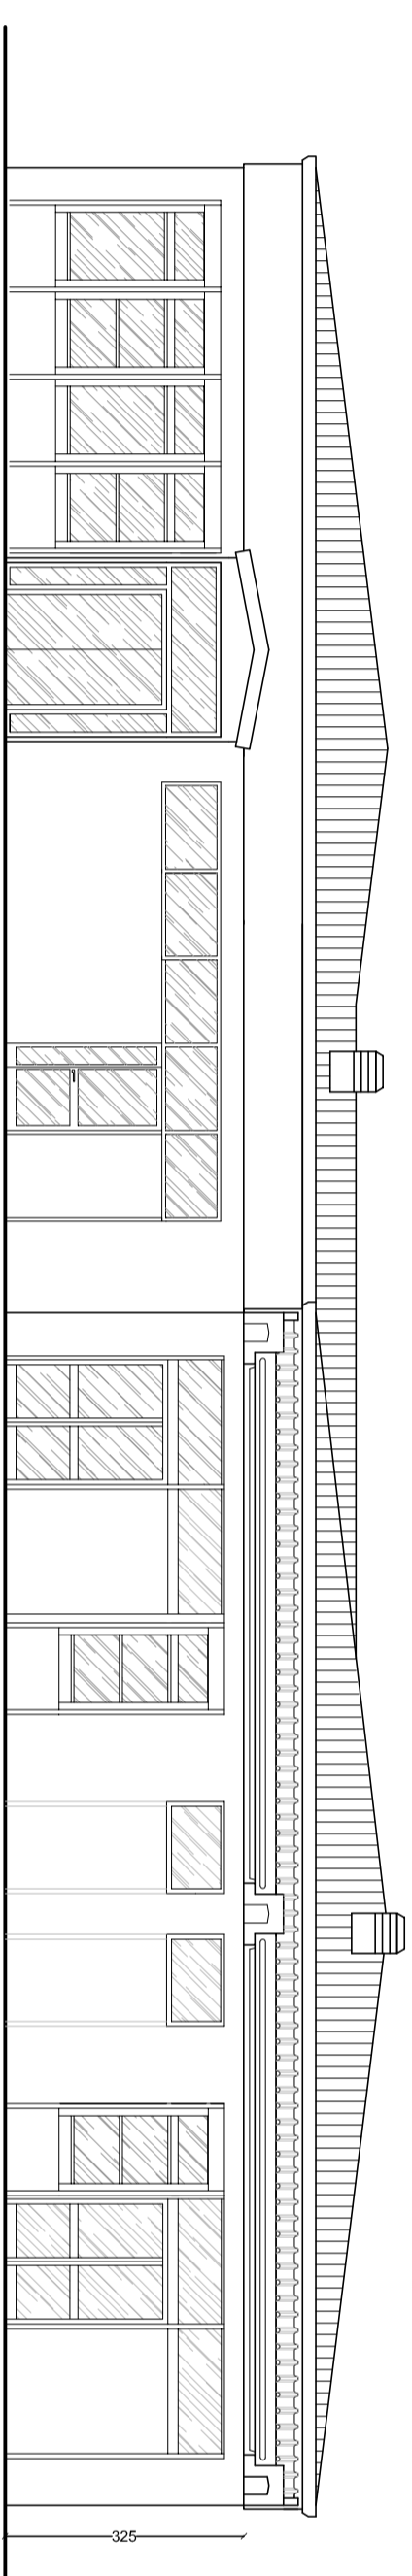


PROSPETTO OVEST

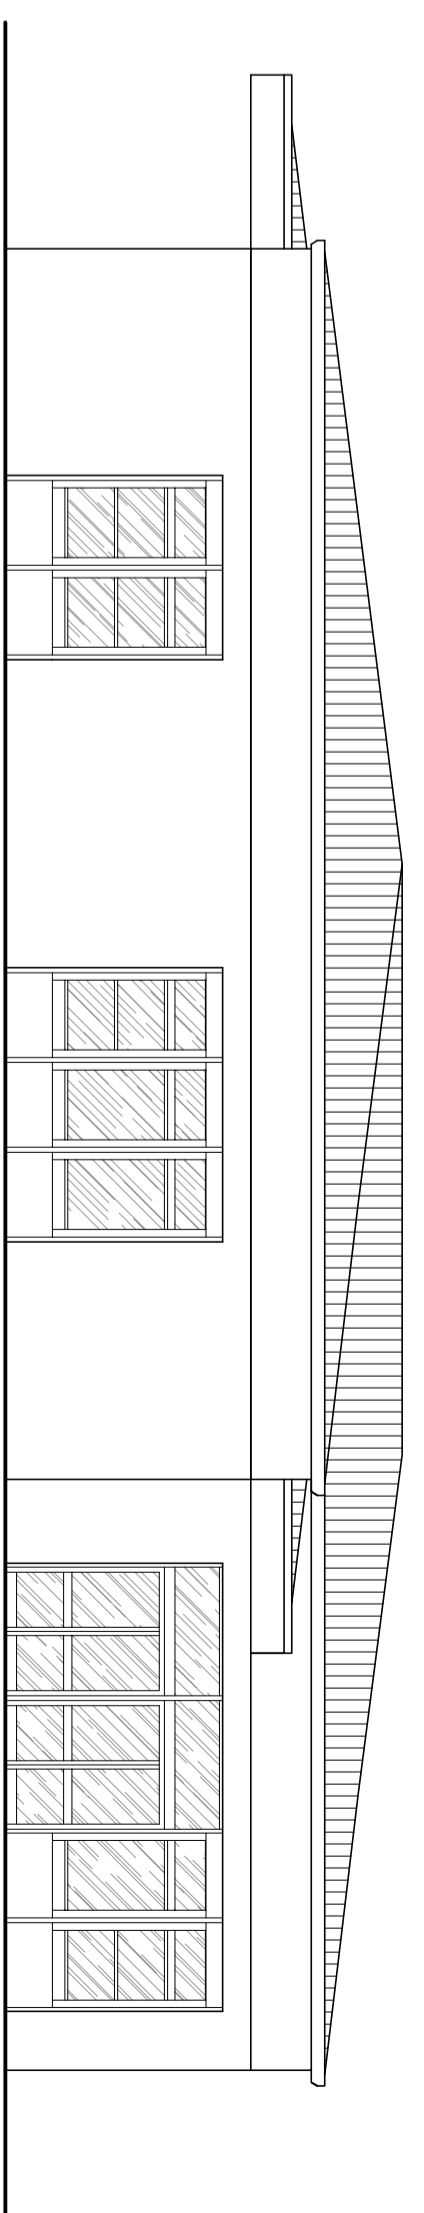

PROSPETTO SUD

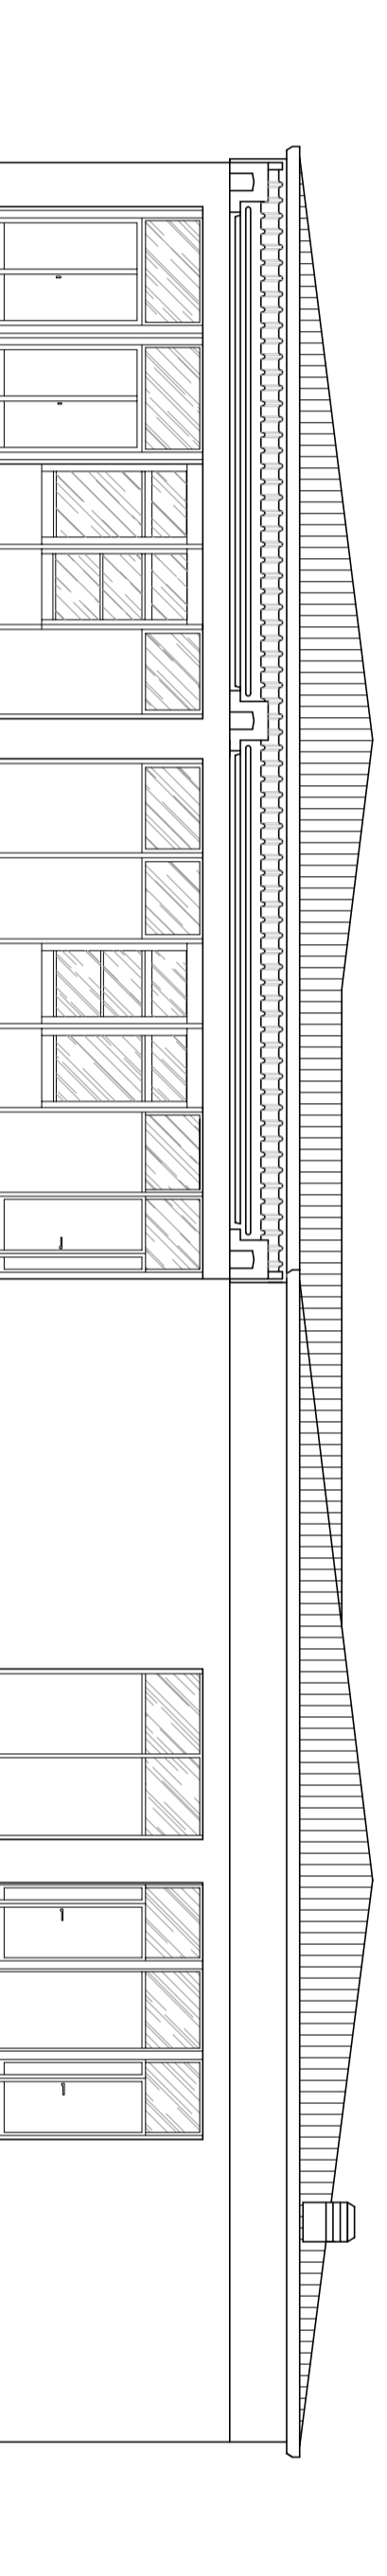

PROSPETTO EST

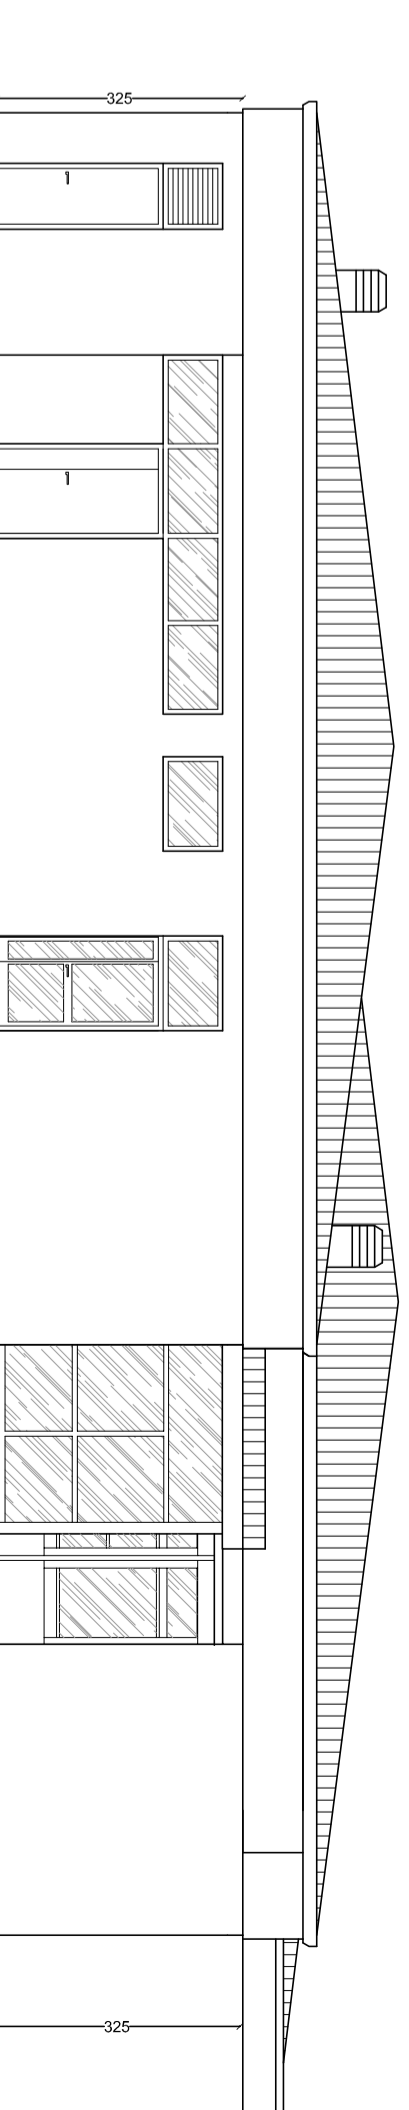

PROSPETTO NORD