


COMUNE DI SESTO FIORENTINO
U.O.A. Lavori Pubblici e Servizi a Rete

PROGETTO ESECUTIVO

Miglioramento delle condizioni di
sicurezza degli infissi
dell'asilo nido di Querceto - via Venezia.

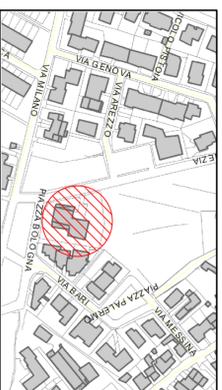


PROGETTISTI
Geom. Simonetta Boattini
Geom. Federico Galeotti


OGGETTO: Prospetti.

STATO SOVRAPPONTO	SCALA 1:100	ELABORATO
		6


Data: Gennaio 2011

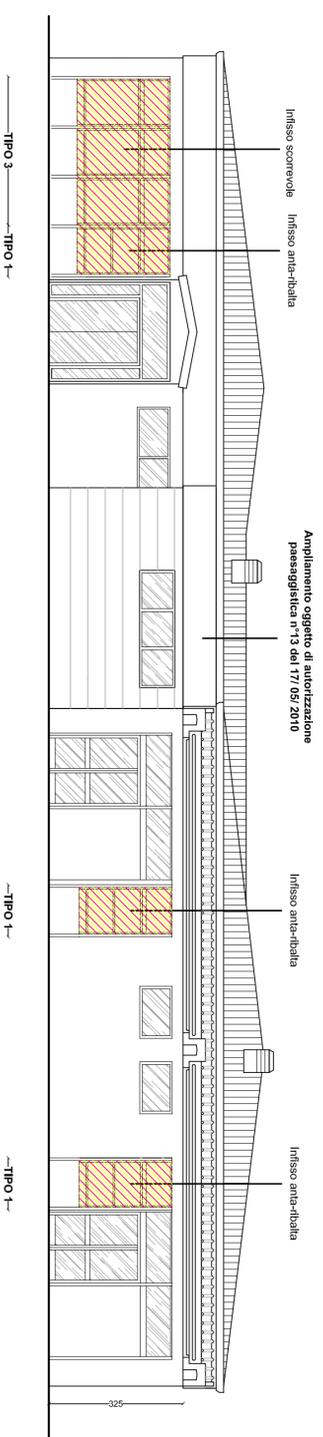


PROSPETTO OVEST

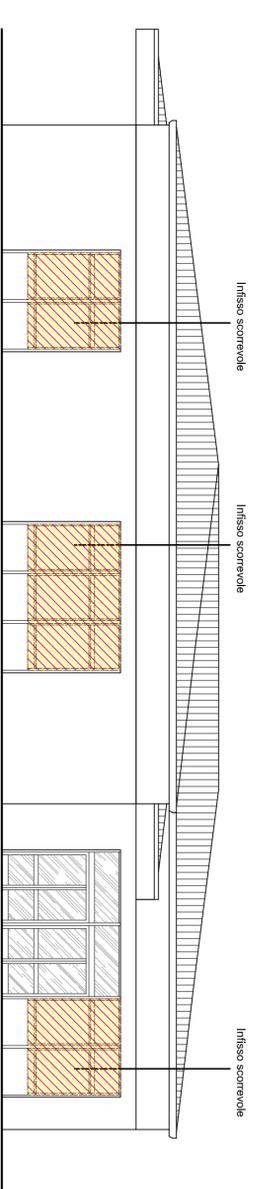

PROSPETTO SUD

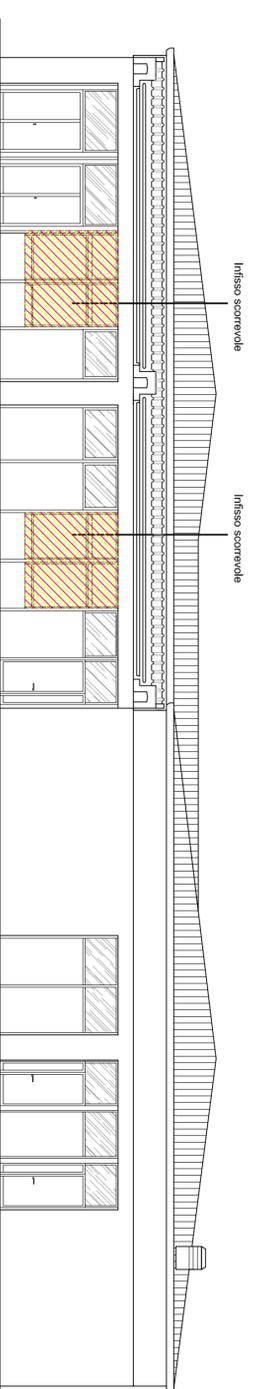

PROSPETTO EST

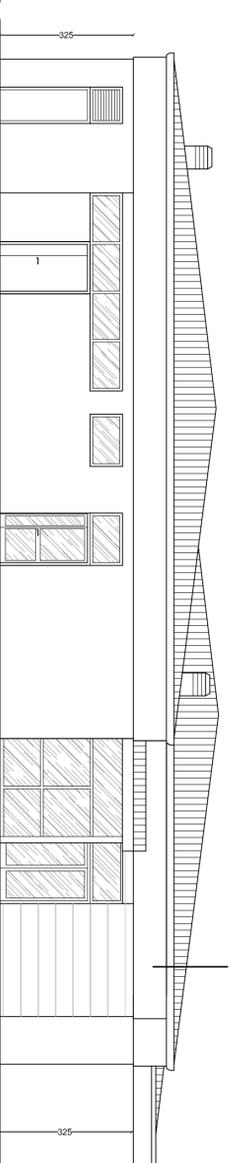

PROSPETTO NORD