

COMUNE DI SESTO FIORENTINO
U.O.A. Lavori Pubblici e Servizi a Rete
PROGETTO ESECUTIVO

Miglioramento delle condizioni di
sicurezza degli infissi
dell'asilo nido di Querceto - via Venezia.



PROGETTISTI
Geom. Simoretta Boattini
Geom. Federico Galeotti

OGGETTO: Particolari costruttivi.

ABACO INFISSI

SCALA 1:20


ELABORATO

7


Data: Gennaio 2011

Nota Bene:
Tutte le misure degli infissi e dei vetri vanno
verificate in cantiere.


INFISSO TIPO 1

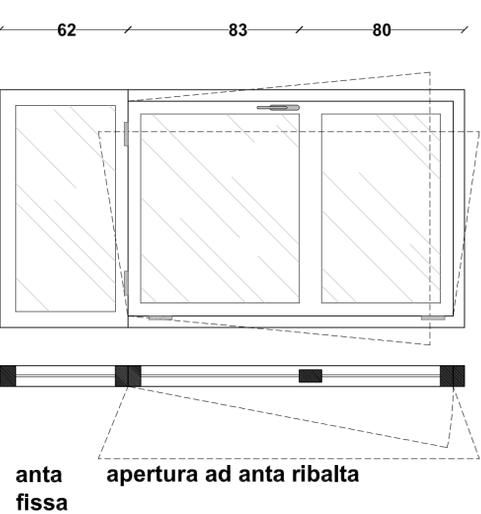

INFISSO TIPO 2

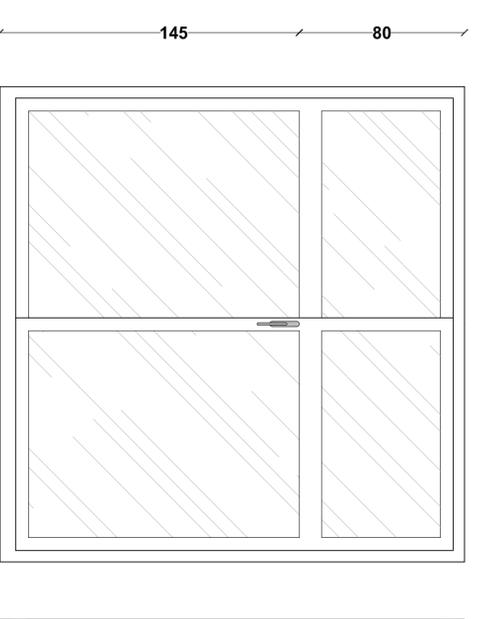

INFISSO TIPO 3

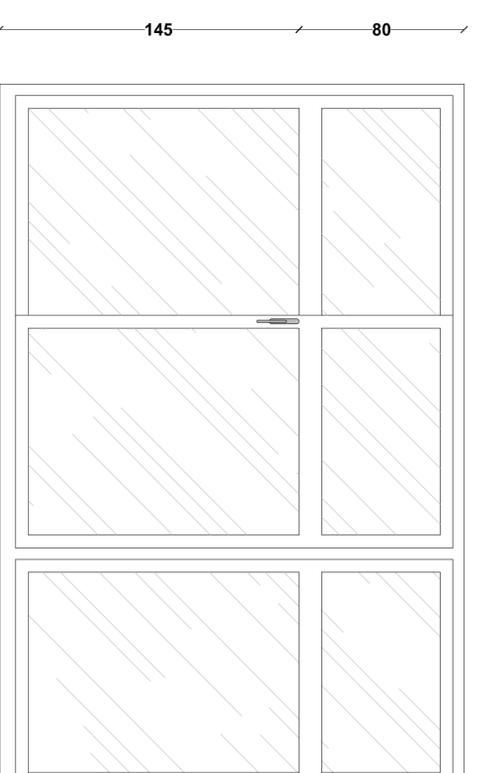

ABACO INFISSI

Tipo	Posizione	Apertura
Tipo 1	Ingresso	a tirare sin
Tipo 1	Aula medi	a tirare sin
Tipo 1	Aula grandi	a tirare dx
Tipo 2	Aula grandi	a scorrere
Tipo 2	Spazio notte bambini	a scorrere
Tipo 2	Pranzo lattanti	a scorrere
Tipo 2	Spazio notte lattanti	a scorrere
Tipo 3	Spazio Giochi	a scorrere - anta fissa sin
Tipo 3	Spazio notte bambini	a scorrere - anta fissa dx