



STATO ATTUALE

SEZIONE A - A

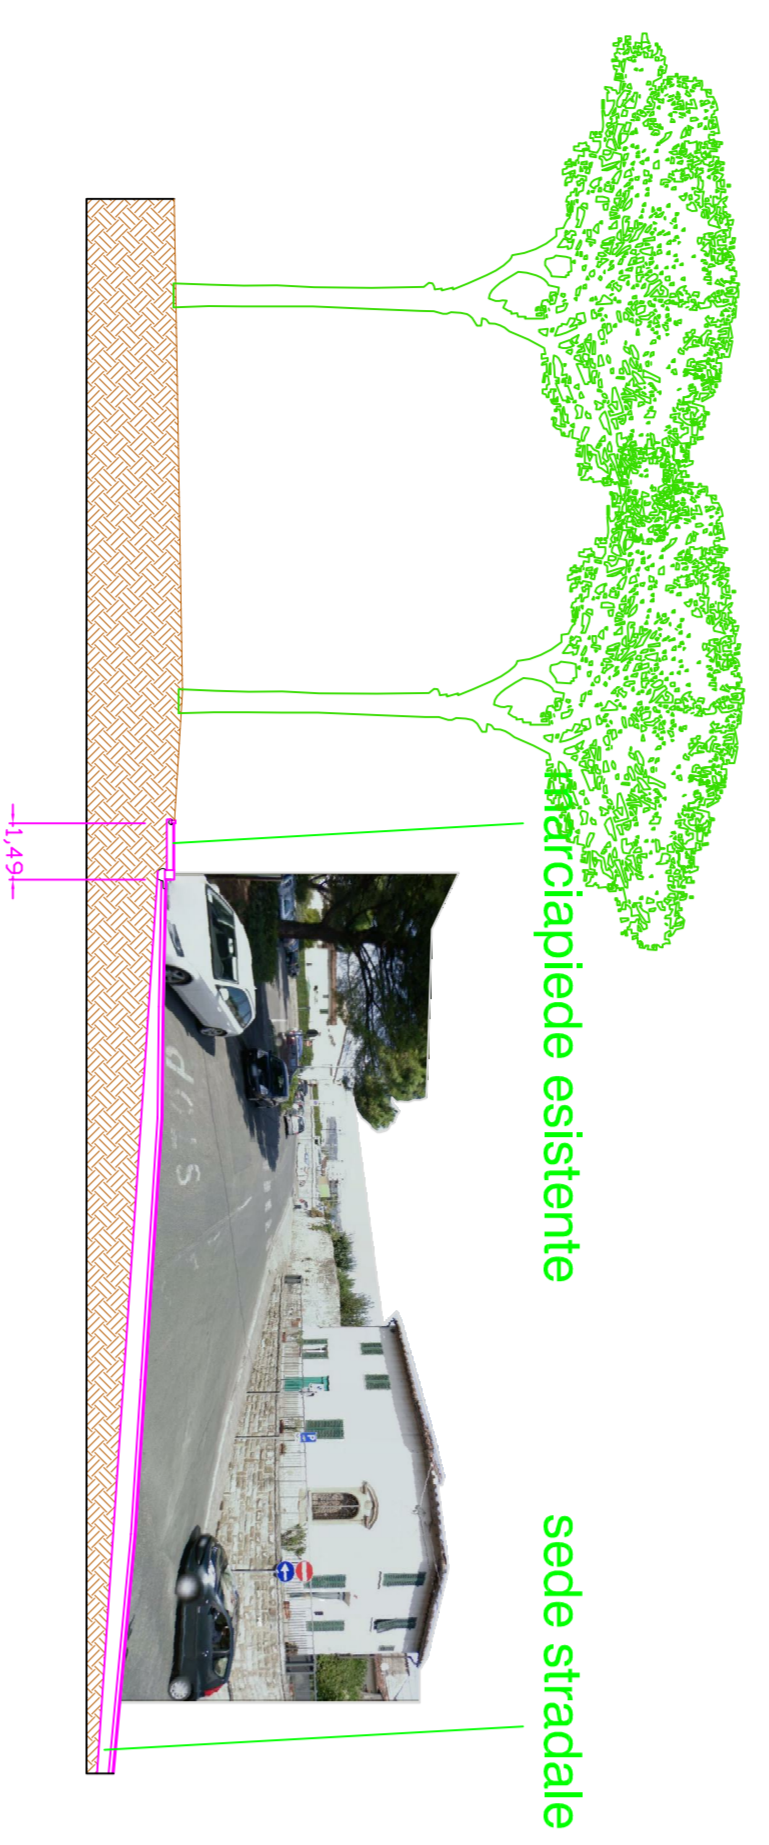


SEZIONE B - B

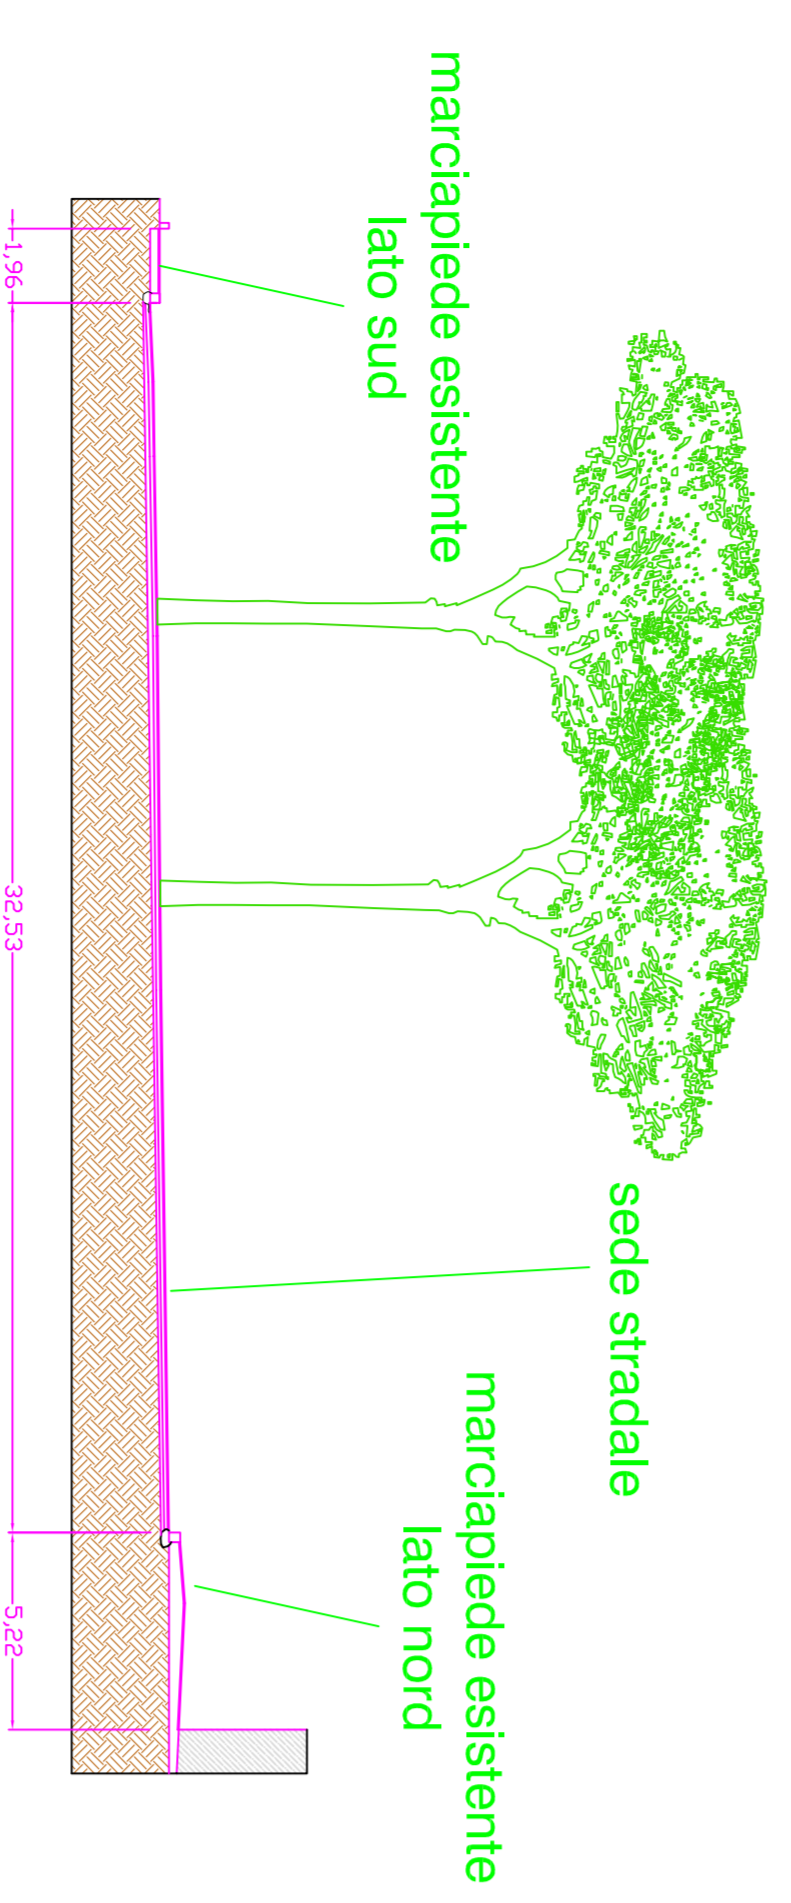


STATO DI PROGETTO

SEZIONE A - A

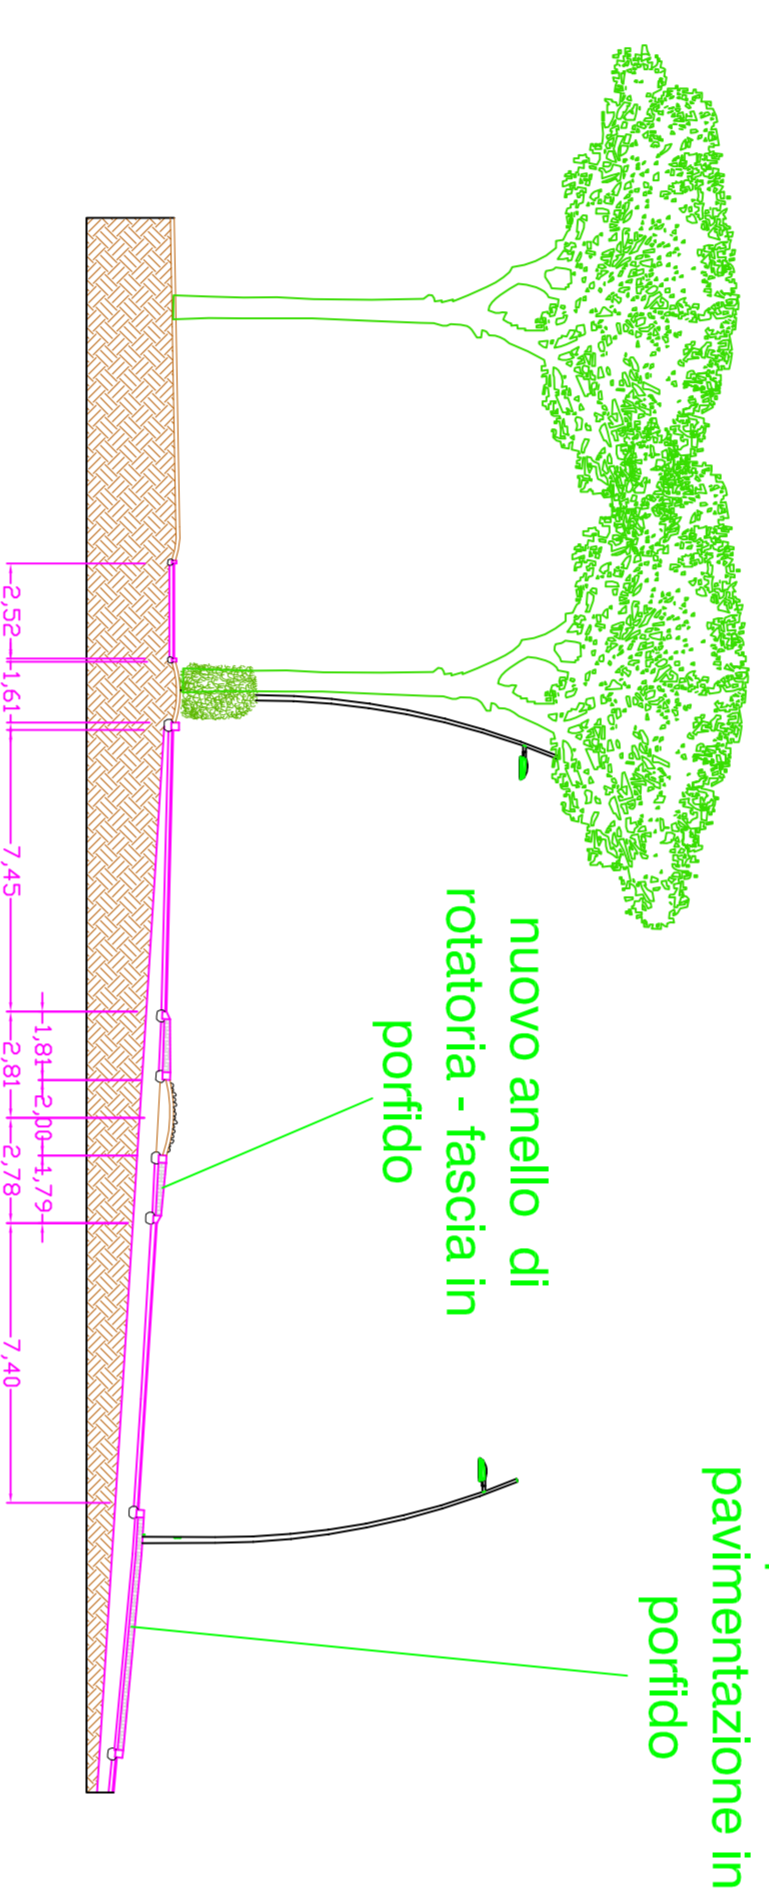


SEZIONE B - B

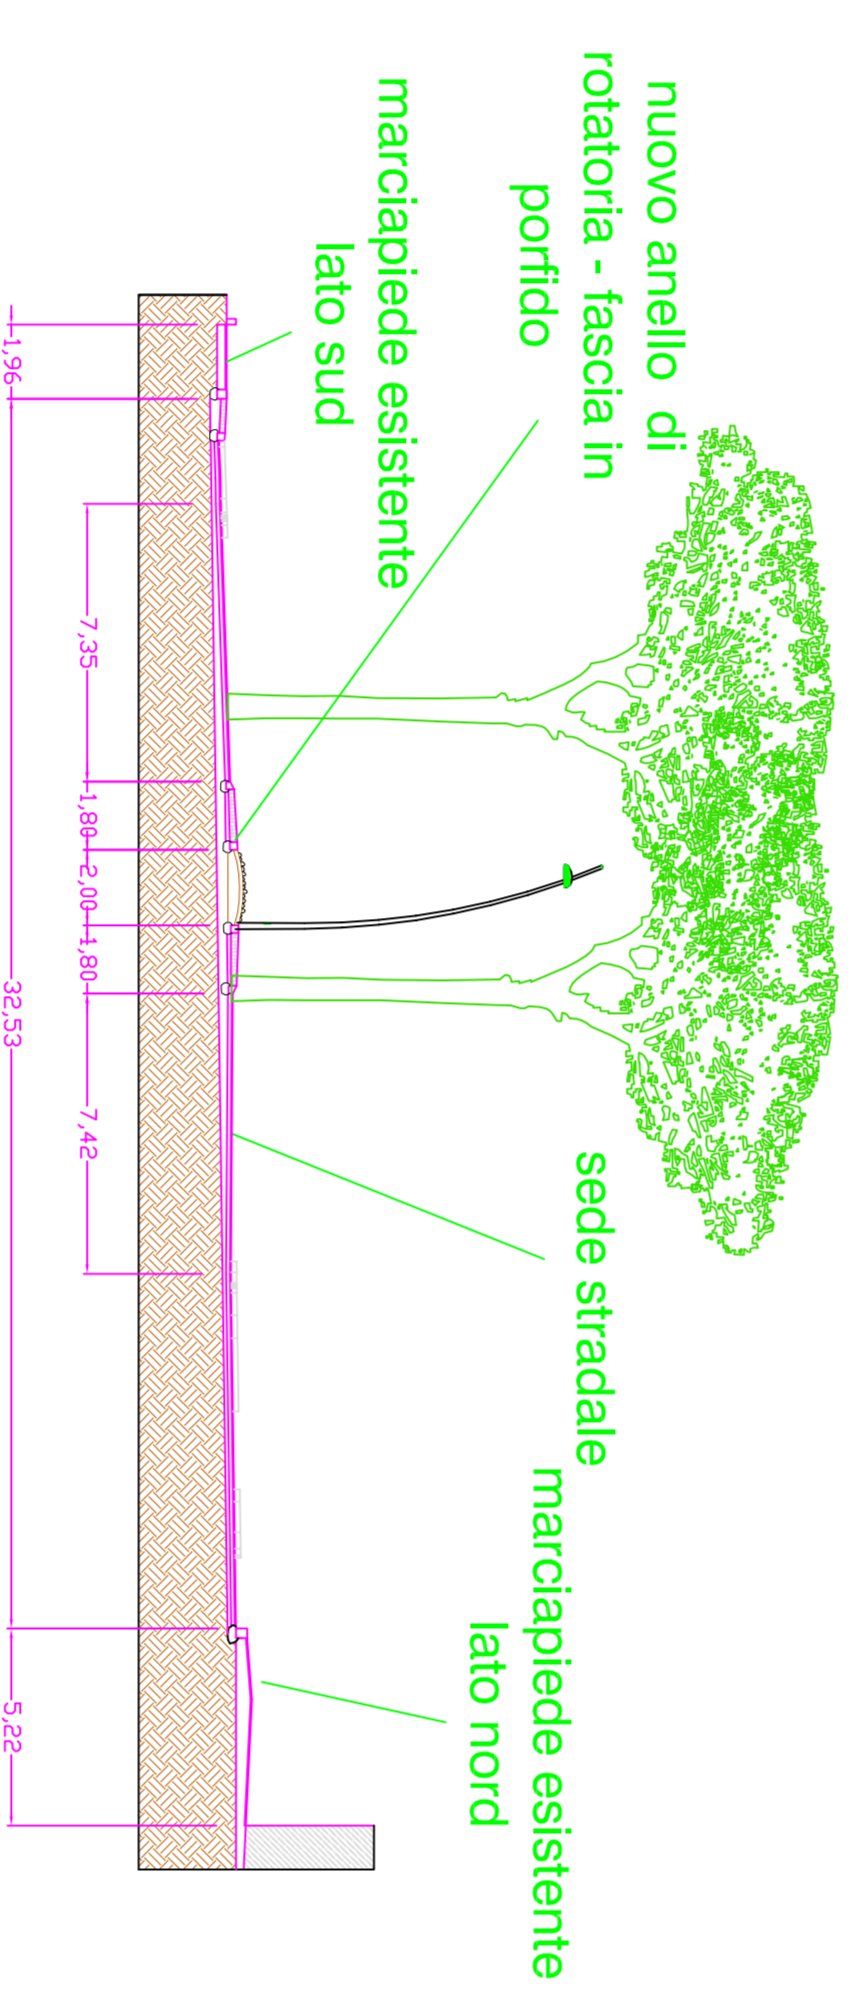


STATO SOVRAPPONTO

SEZIONE A - A

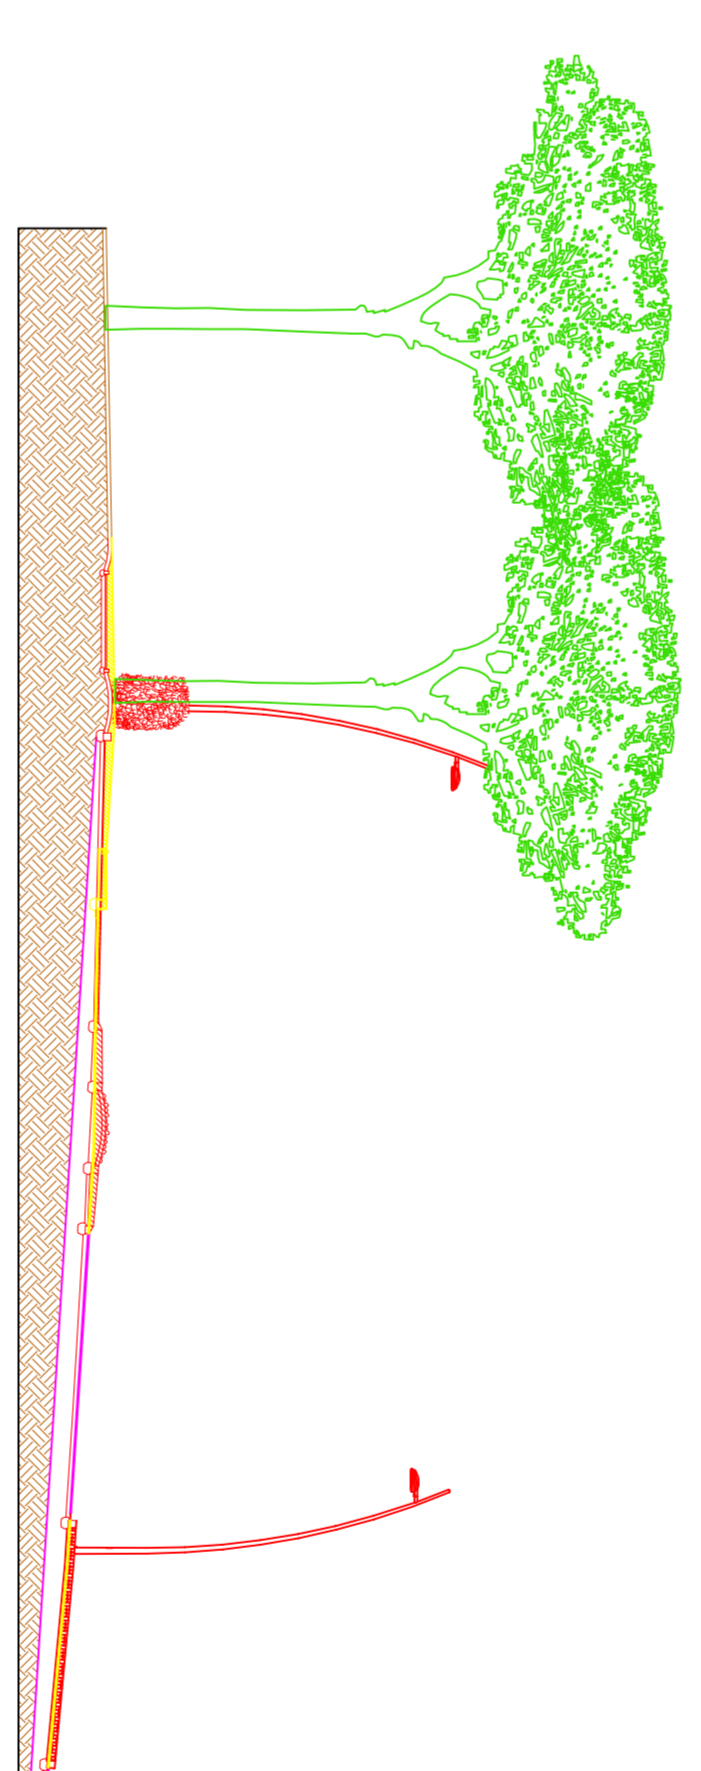

SEZIONE B - B

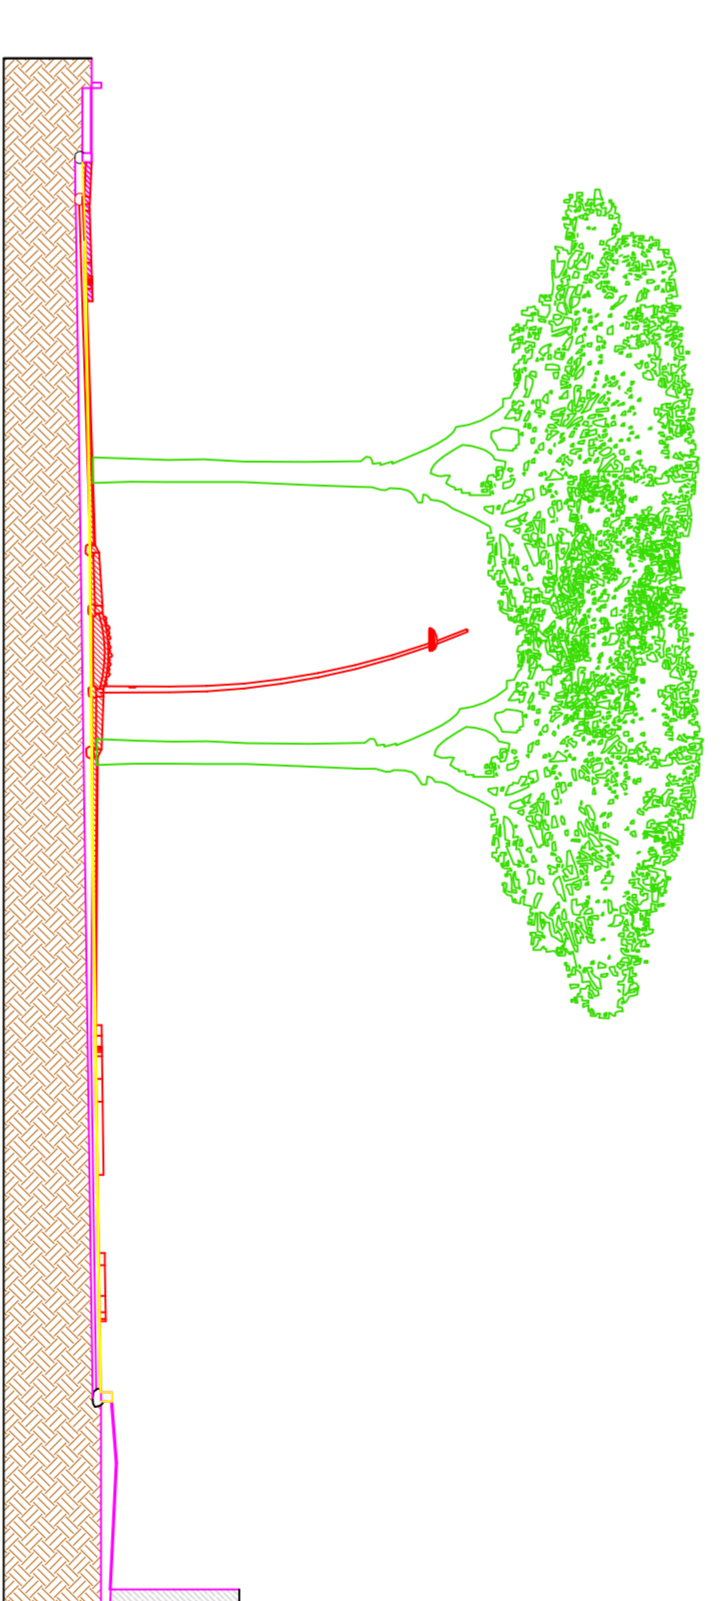

COMUNE DI SESTO FIORENTINO
 Provincia di Firenze
 Servizio Mobilità

Oggetto
**PROGETTO DI MINIROTATORIA ALL'INCROCIO
 VIA DI RIMAGGIO - VIA DEGLI ARTIERI**
PROGETTO DEFINITIVO

Unità di Progetto
 Arch. Maria Antonietta Tarantino
 Geom. Stefano Palucci
 Geom. Remo Solelli

R.U.P.
 P.El. Stefano Roti
 Arch. Cristiana Cristiani

Consulenza alla Progettazione
 Ing. Alfredo Drufuca (Polinomia s.r.l.)

Aprile 2011
STATO DI PROGETTO
 scala 1:200

TAVOLA
4