


PALO ILLUMINAZIONE H 10 ml

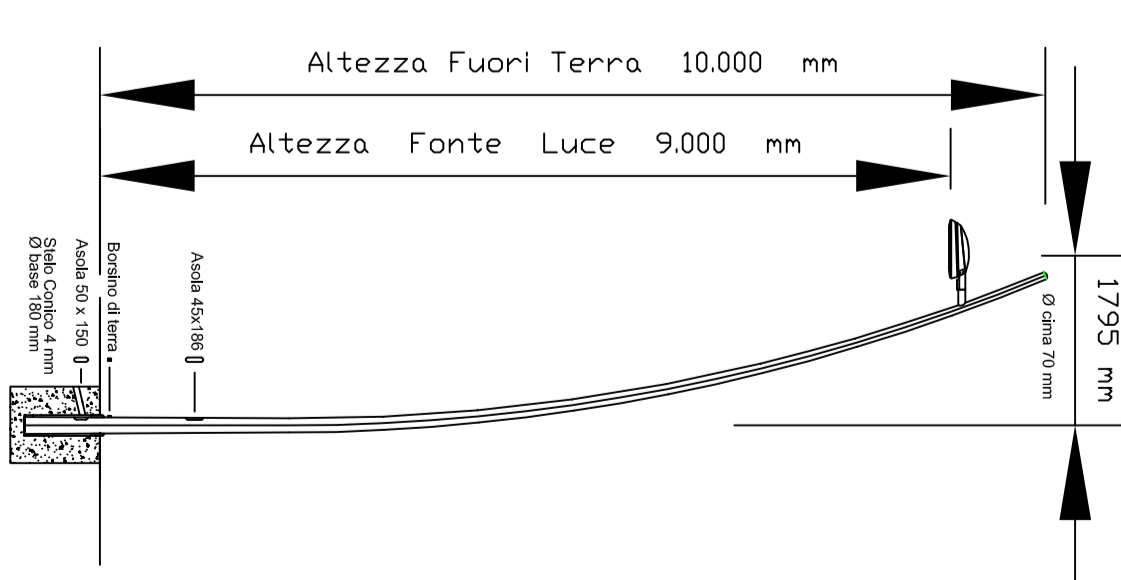

LEGENDA

- linea elettrica esistente
- - - linea elettrica di progetto
- ⊠ pozzetto di ispezione di progetto
- ☉ nuovo corpo illuminante

COMUNE DI SESTO FIORENTINO
 Provincia di Firenze
 Servizio Mobilità

Oggetto
 PROGETTO DI MINIRIOTORIA ALL'INCROCIO
 VIA DI RIMAGGIO - VIA DEGLI ARTERRI

PROGETTO DEFINITIVO

Unità di Progetto
 Arch. Maria Antonietta Tarantino
 Geom. Stefano Palcucci
 Geom. Remo Soletti
 P.El. Stefano Roti
 Arch. Cristiana Cristiani

R.U.P.
 Arch. Cristiana Cristiani

Consulenza alla Progettazione
 Ing. Alfredo Drufulca (Polinomia s.r.l.)

Aprile 2011

STATO DI PROGETTO
 scala 1:200

TAVOLA
6