

COMUNE DI SESTO FIORENTINO
U.O.A. Lavori Pubblici e Servizi a Rete

PROGETTO ESECUTIVO

SOSTITUZIONE MANTO DI COPERTURA,
BONIFICA DI AMIANTO ED INSTALLAZIONE DI
IMPIANTO FOTOVOLTAICO PRESSO L'ISTITUTO
SECONDARIO DI 1° GRADO "G. CAVALCANTI"




Progetto redatto dall'Ufficio Tecnico Comunale

PROGETTISTI Geom. Federico Galeotti
Geom. Simonetta Boattini
Arch. Michela Del Carlo


ELABORATO: PARTICOLARI
STATO DI PROGETTO
Scala 1:10

Tav.
4

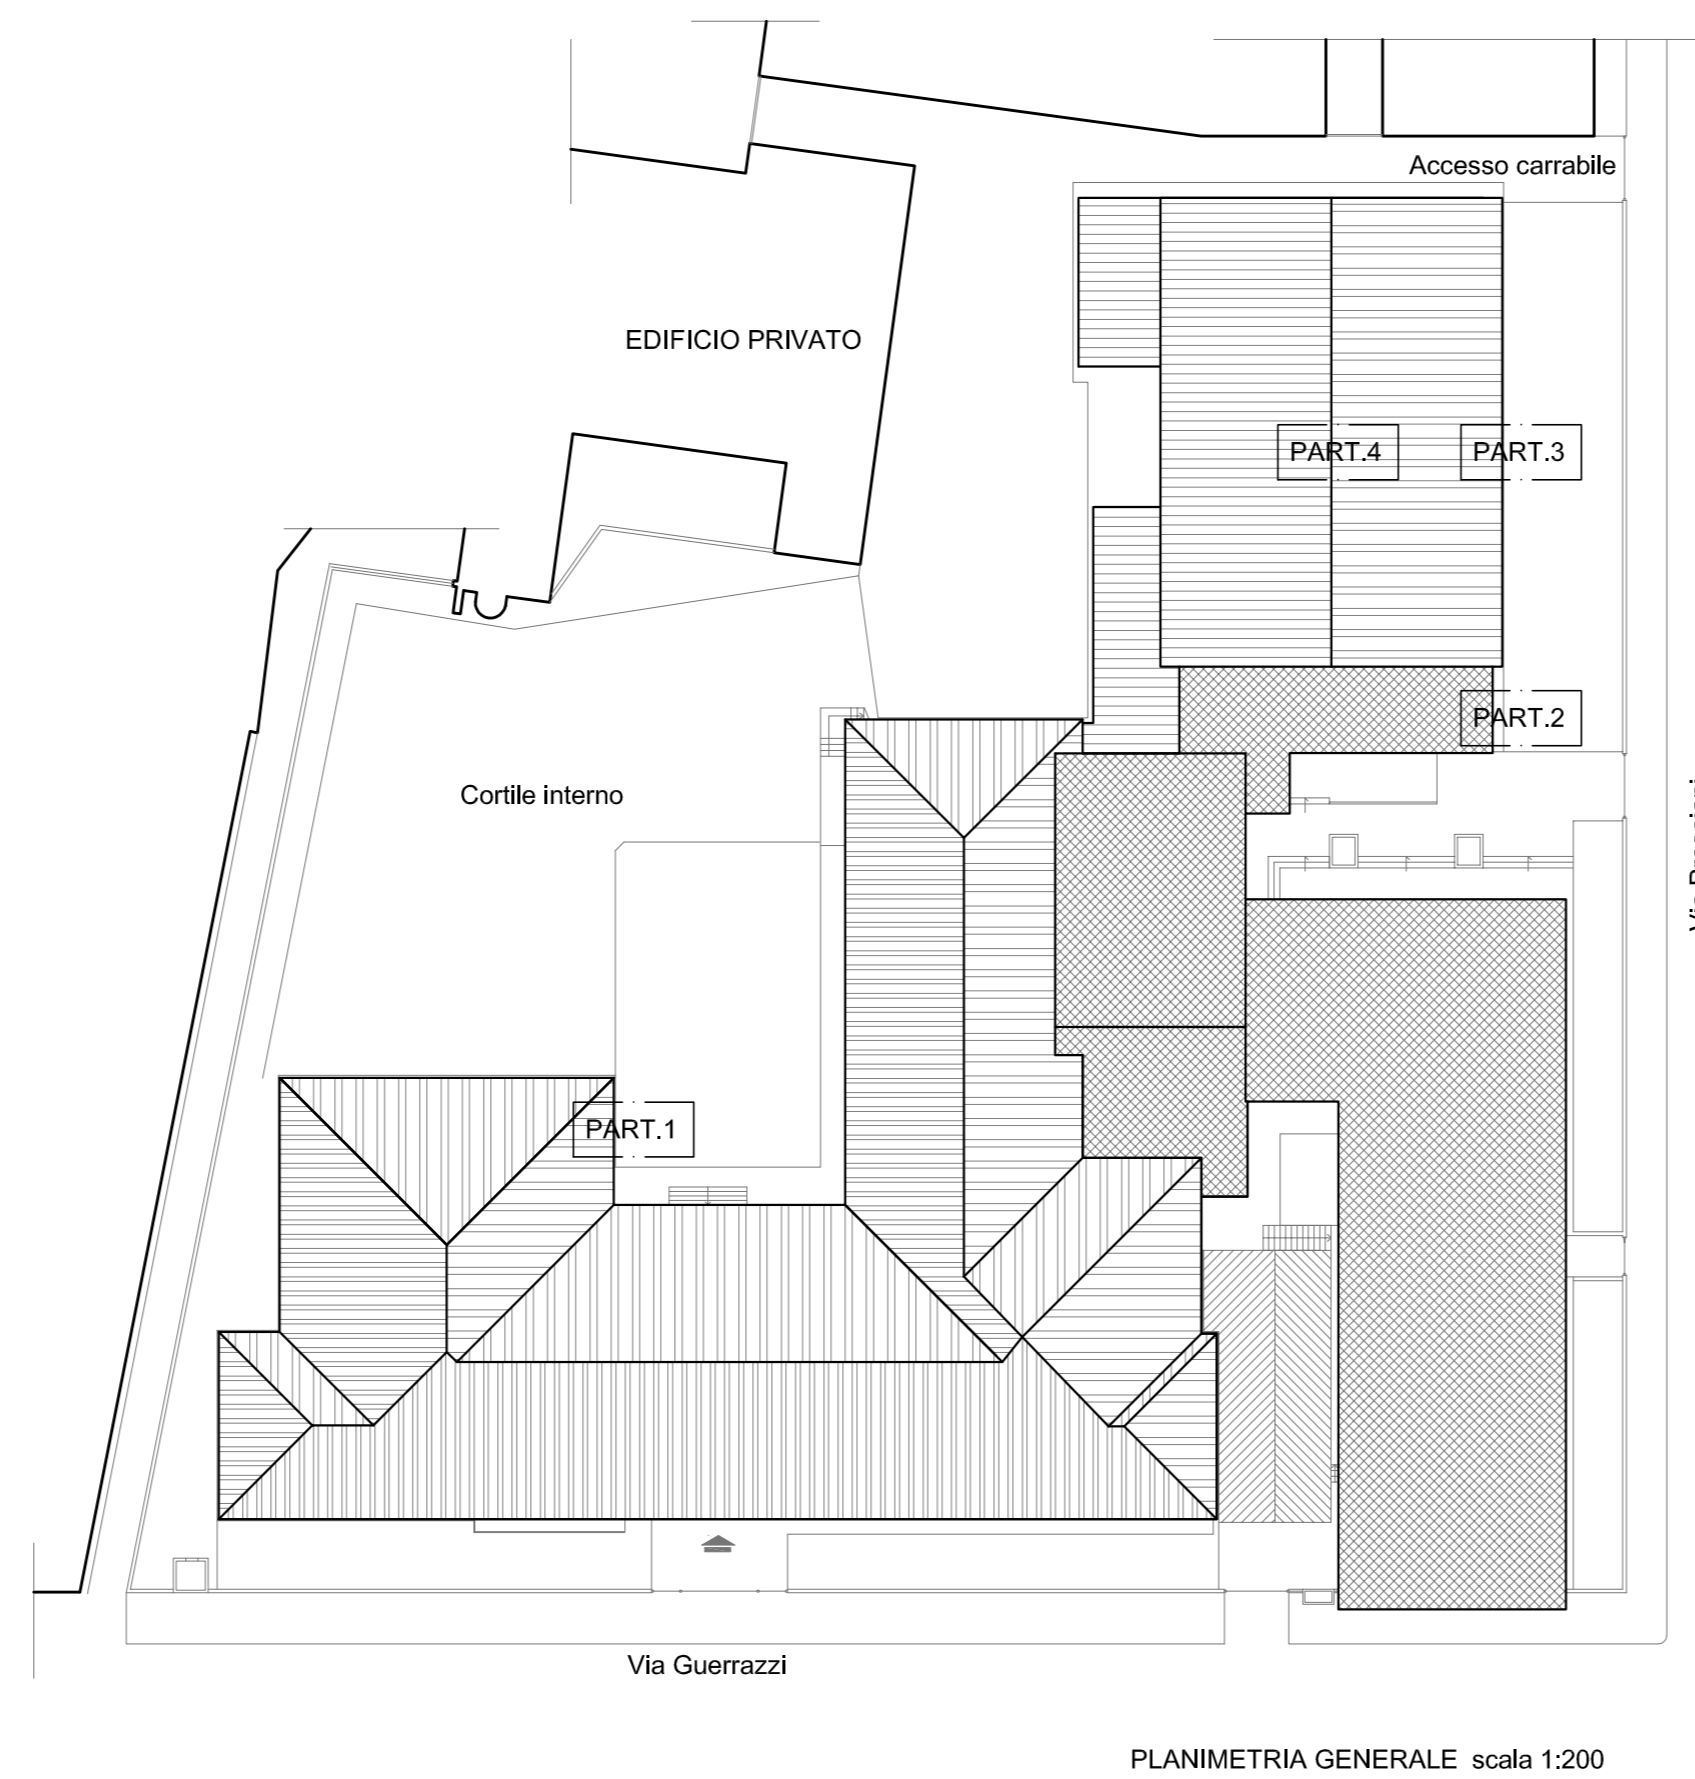


PLANIMETRIA GENERALE scala 1:200


PARTICOLARE 1 : Copertura della Scuola

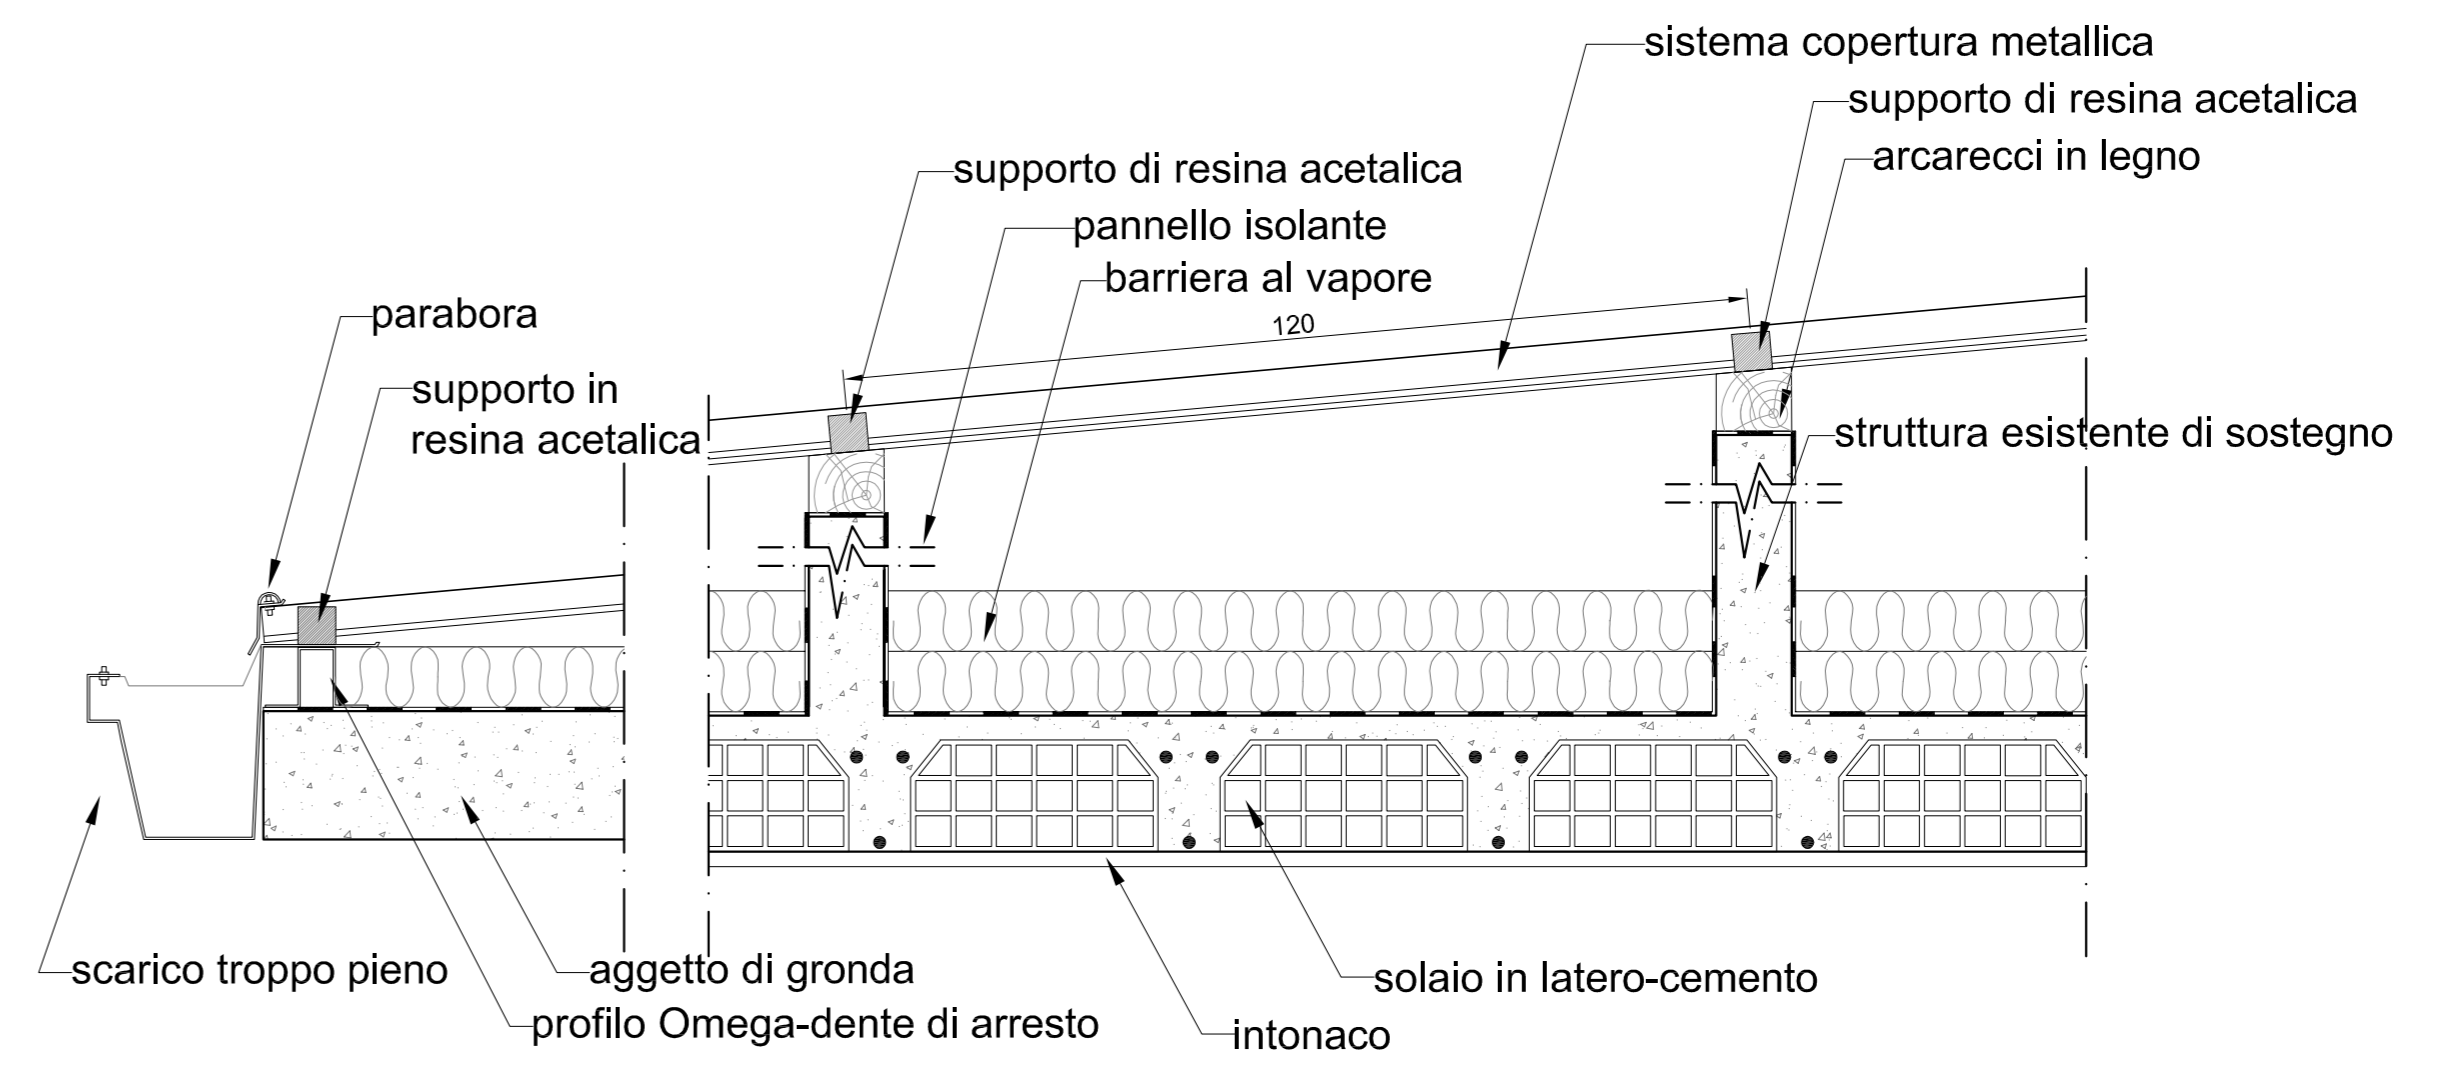

PARTICOLARE 2 : Copertura Piana

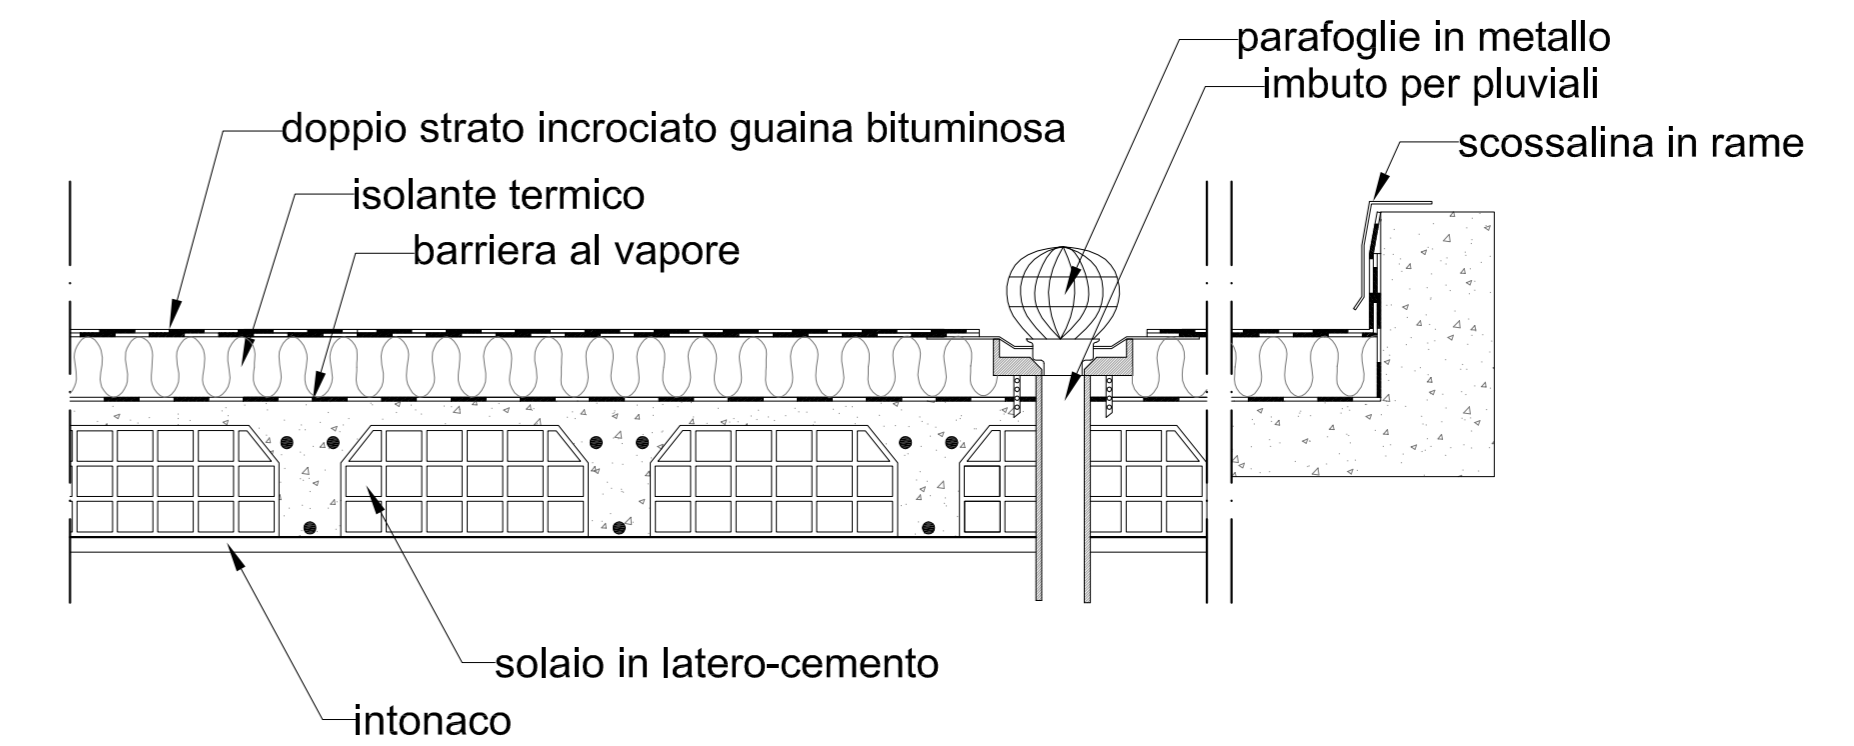

PARTICOLARE 4 : Colmo della Palestra

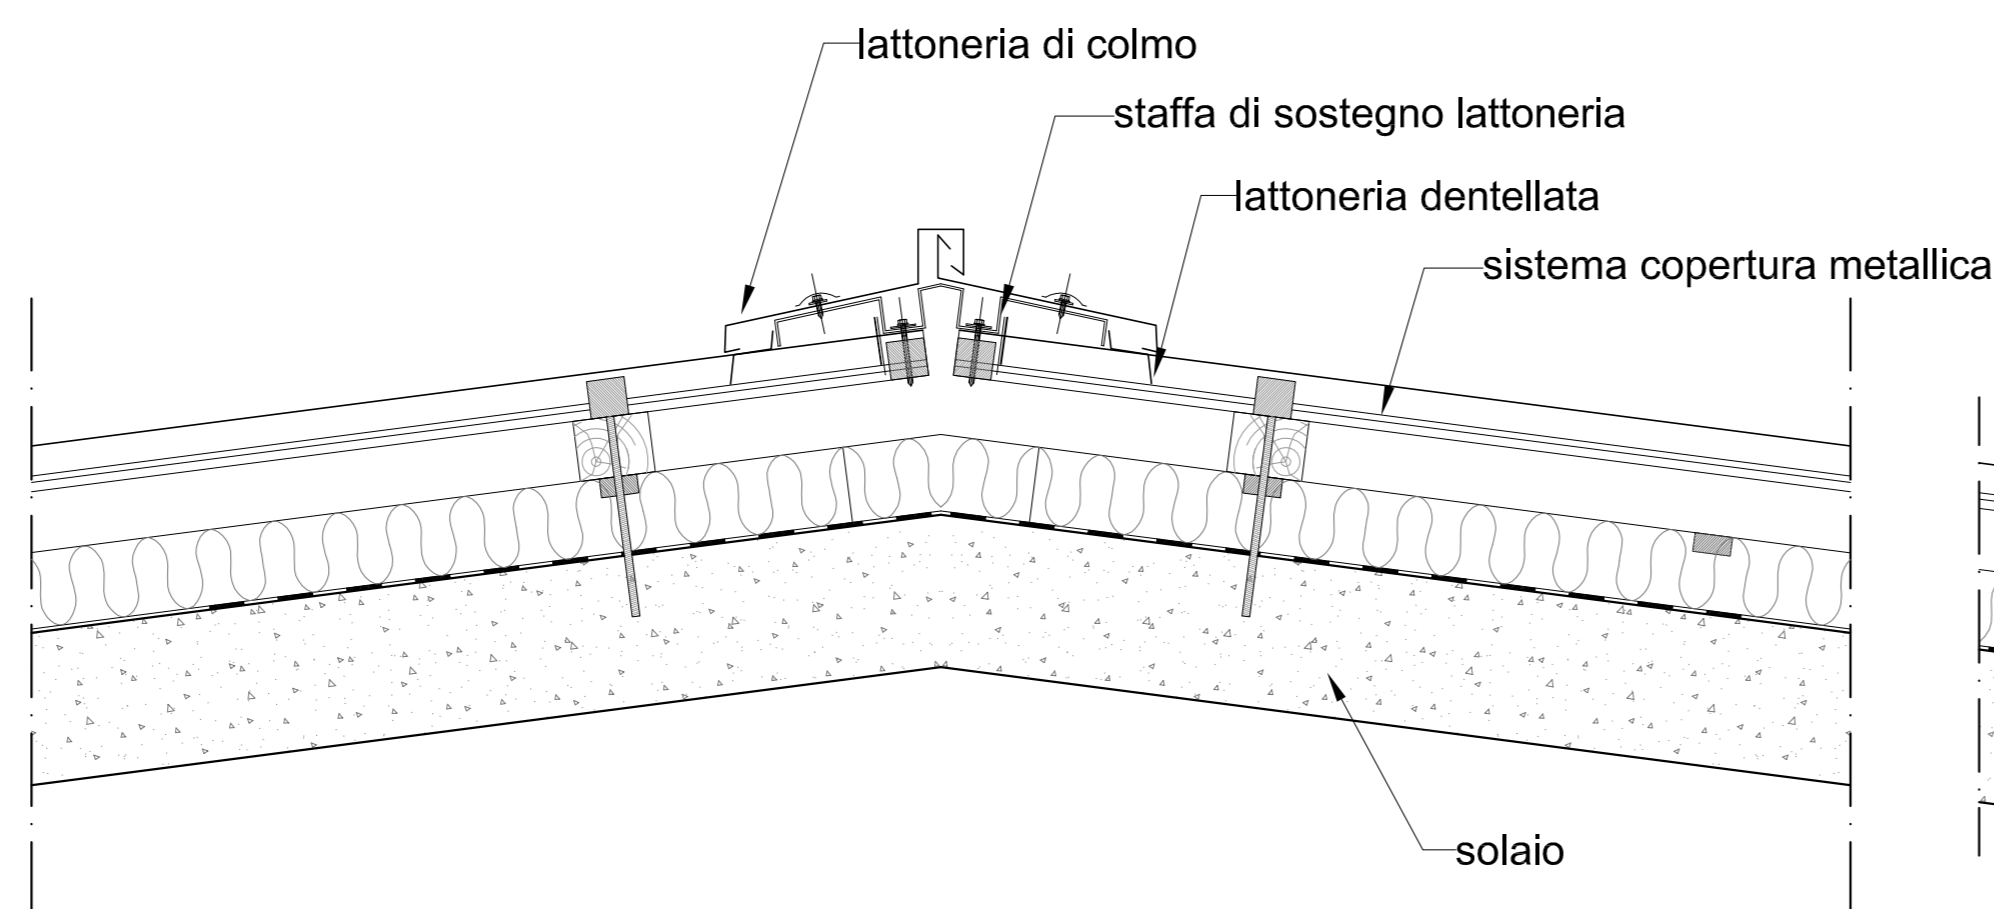

PARTICOLARE 3 : Copertura della Palestra

