



COMUNE DI
SESTO FIORENTINO

piazza Vittorio Veneto, 1
50019 | tel. 055 055

www.comune.sesto-fiorentino.fi.it

Certificato n°29/2011

IL DIRIGENTE DEL SETTORE ASSETTO DEL TERRITORIO

Vista la domanda del 7.03.2011, presentata dal Funzionario Amministrativo dell'Ufficio per le Espropriazioni;

Visti gli atti del Piano Strutturale adottato con deliberazione del Consiglio Comunale n°46 del 10.07.2003, approvato con deliberazione del Consiglio Comunale n°18 del 30.03.2004, e pubblicato sul Bollettino Ufficiale della Regione Toscana n°16 del 21.04.2004, ai sensi della legge regionale 5/1995 e successive modifiche e integrazioni;

Visti gli atti del Regolamento Urbanistico adottato con deliberazione del Consiglio Comunale n°76 del 22.11.2005, approvato con deliberazione del Consiglio Comunale n°71 del 12.12.2006, e pubblicato sul Bollettino Ufficiale della Regione Toscana del 24.01.2007;

Visti gli atti di ufficio;

CERTIFICA

1) che gli immobili corrispondenti alle particelle catastali **204,205,329** del foglio di mappa n°48 del Comune di Sesto Fiorentino hanno la seguente destinazione nel Regolamento Urbanistico citato in premessa:

- "rete viaria esistente", di cui all'art. 27 delle norme generali;

2) che gli immobili sopra individuati sono inoltre disciplinati dalle disposizioni di cui al Titolo 6 "vulnerabilità ambientale" delle norme generali.

Si precisa che gli immobili di cui trattasi sono soggetti alle disposizioni relative al seguente vincolo stabilito da leggi e atti amministrativi:

- "declaratoria di importante interesse archeologico" del Ministero dei Beni Culturali e Ambientali – Soprintendenza Archeologica della Toscana del 27 maggio 1988.

Si rilascia il presente certificato, in carta **libera**, ed in particolare ai sensi e per gli effetti dell'art.5 della Tabella, allegato B, annessa al D.P.R. 26.10.1972 n°642 e successive modificazioni.

Allegati: estratto foglio di mappa n°48 – scala 1:2000.

Sesto Fiorentino, 22.03.2011



IL DIRIGENTE
DEL SETTORE ASSETTO DEL TERRITORIO
(Arch. Graziella Beni)

Settore Assetto del Territorio
Ufficio di Piano


Via Dante Alighieri, 8

Tel. 055055 – Fax 0554496777

e-mail: pianificazione@comune.sesto-fiorentino.fi.it


N=56200

E=-11300

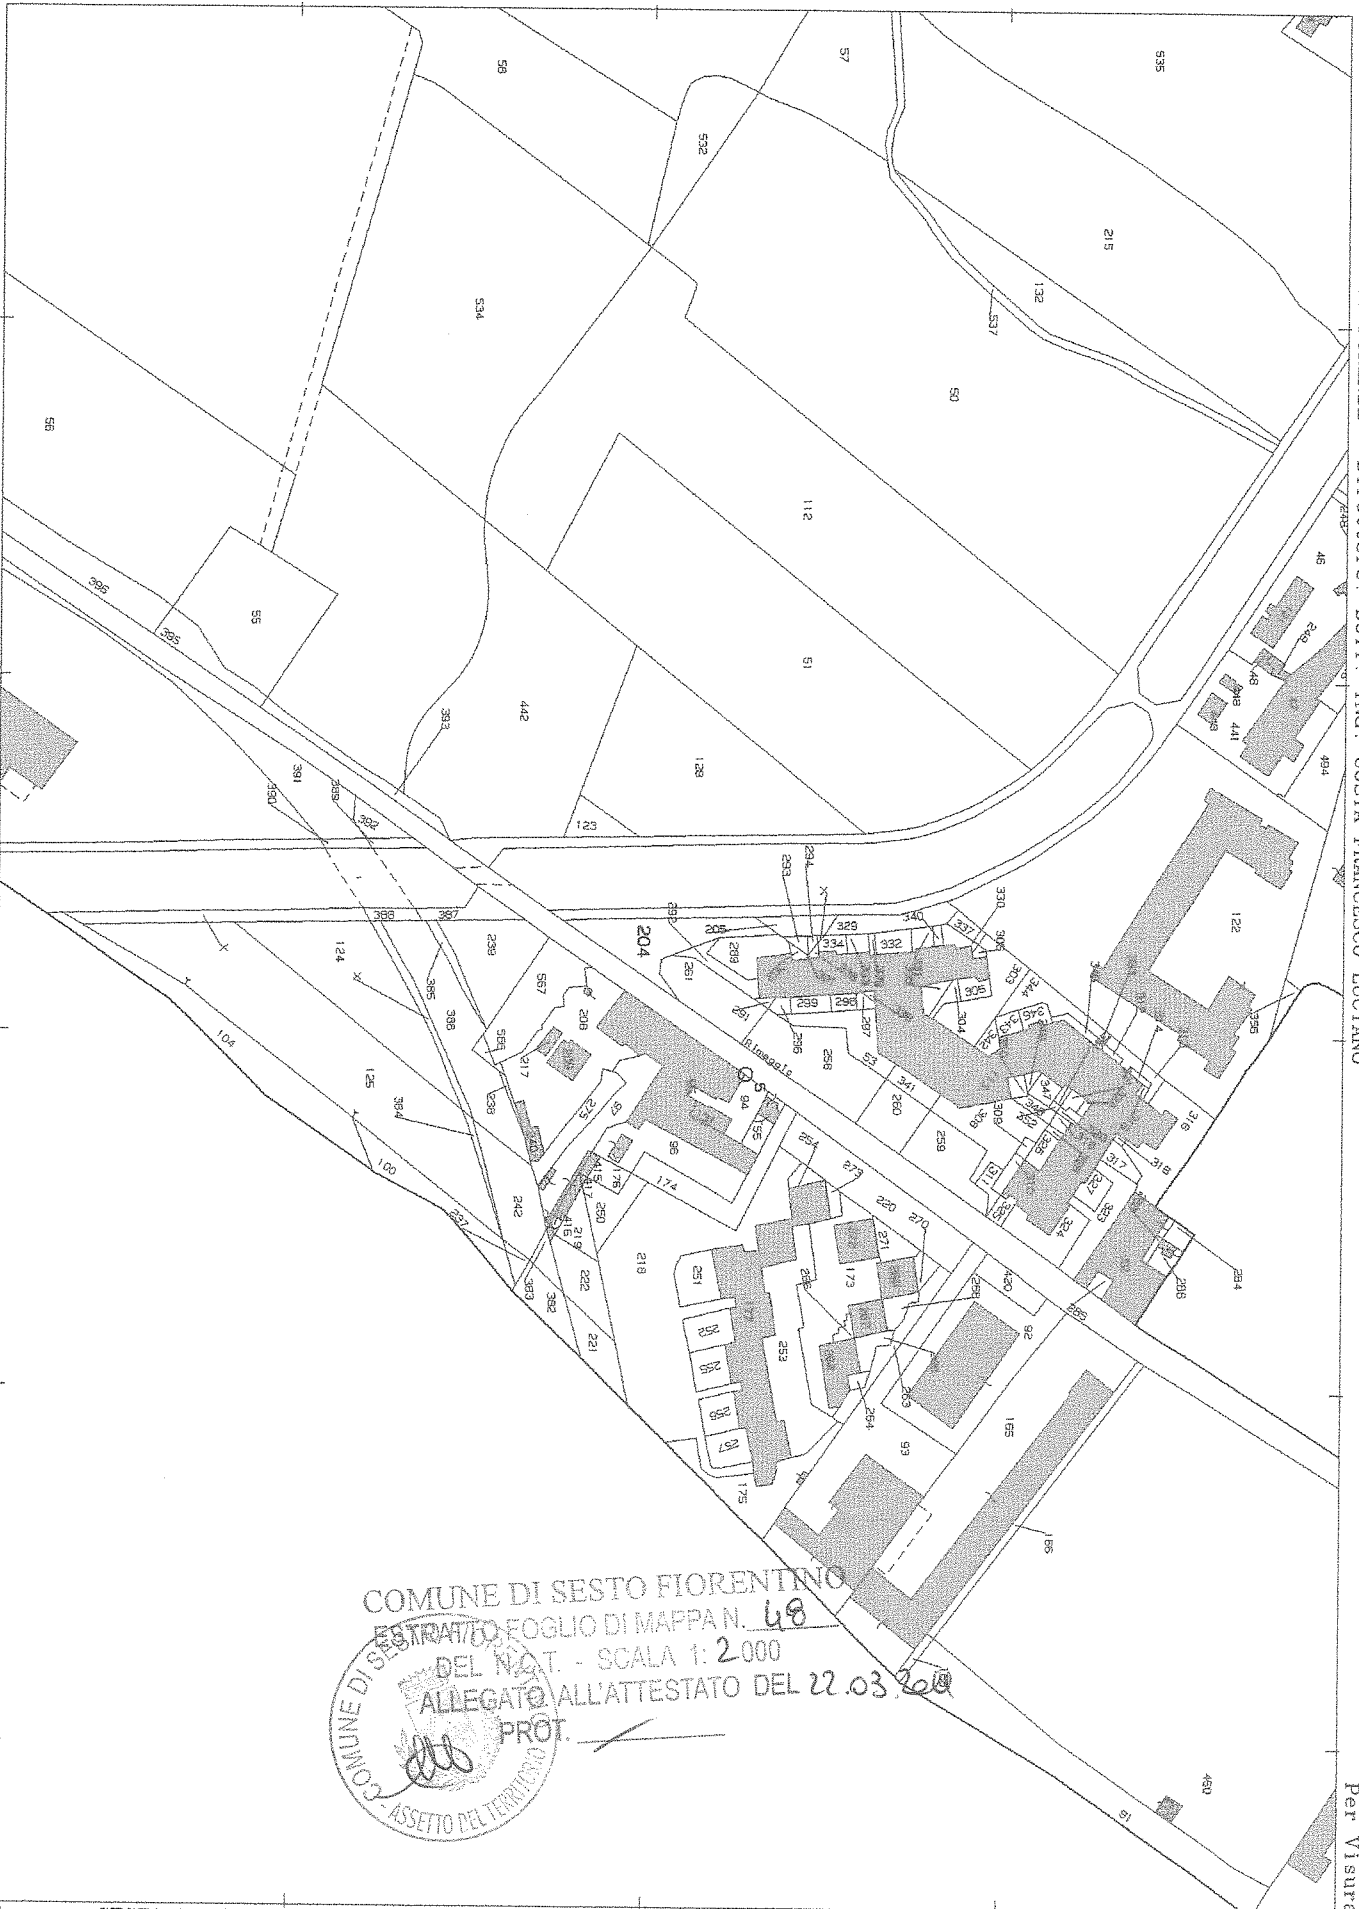

Per Visure:

COMUNE DI SESTO FIORENTINO
 ESTRATTO FOGLIO DI MAPPA N. 48
 DEL N.C.T. - SCALA 1:2000
 ALLEGATO ALL'ATTESTATO DEL 22.03.2011
 PROT. X

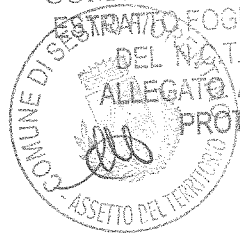

Particella: 204