



COMUNE DI SESTO FIORENTINO

U.O.A. Infrastrutture e Ambiente

A.Q. triennale per lavori di manutenzione ordinaria e straordinaria di impianti idraulici idrosanitari e lattonerie degli immobili comunali

*Interventi di manutenzione straordinaria
Realizzazione nuovo tratto di adduzione idrica
Impianto sportivo "Danilo Innocenti"*

UFFICIO TECNICO COMUNALE
Servizio Manutenzione


Progettista: geom. Simonetta Boattini
Collaboratori : geom. Federico Galeotti
arch. Michela Del Carlo

Oggetto: Stato di Progetto


Elaborato : Planimetria zone intervento - particolare sezione

TAVOLA
4

Ottobre 2016

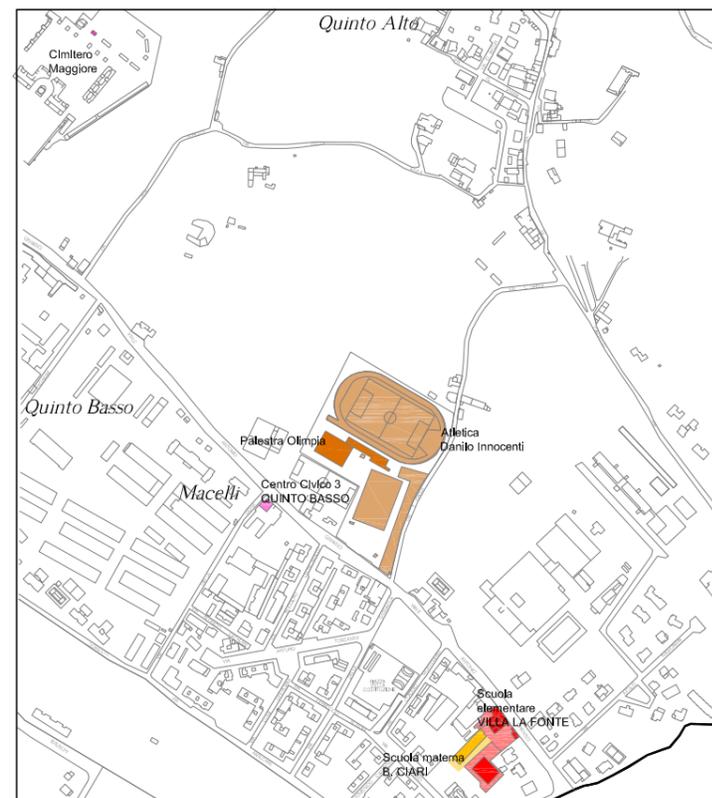

Estratto CTR / scala 1:500 -
localizzazione dell'impianto sportivo

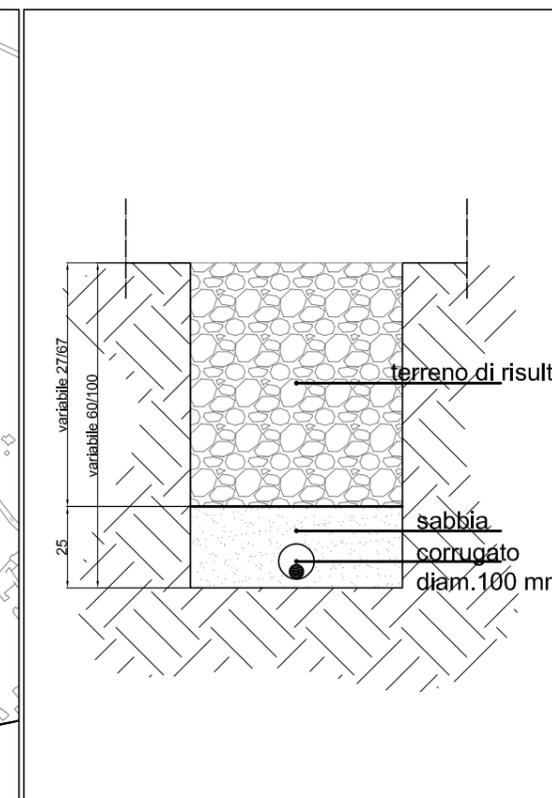

Particolare realizzazione impianto
scala 1:20

Foto area - visione d'insieme dell'impianto sportivo e percorso nuova distribuzione idrica

