

PROVINCIA
DI
FIRENZE

DIREZIONE CENTRALE INFRASTRUTTURE
DIREZIONE VIABILITA'

ASSE STRADALE FIRENZE/Perfetti Ricasoli - PRATO/Mezzana

(protocollo d'intesa con la Regione Toscana del 19/1/1996)


LOTTO 5A


COLLEGAMENTO FRA VIA FERRUCCIO PARRIE
VIA DELL'OSMANNORO NEL COMUNE DI SESTO FIORENTINO

DIREZIONE LAVORI

TAVOLA N.		SCALA
0.0.0		1:2.000
Planimetria Segnaletica Generale		
PROGETTAZIONE E DIREZIONE LAVORI SERVIZIO CON SISTEMA DI GESTIONE PER LA QUALITA' CERTIFICATO N. 180304	NOME FILE: Planimetria segnaletica asse principale finale 2011 BRUNELLI	
	C.U.P.: B11B03000240000	PRATICA N. VNO2003\0011
	R.U.P.: Ing. Maria Teresa Carosella	
PROGETTISTI: Ing. Rossana Marinari Ing. Matteo Izzo	COLLABORATORI: Prof. Luca Massucchi P.I. Franco Biondi Geom. Antonino Galantino Geom. Filippo Cerami P.a. Paolo Mazzanti	D.L.: Ing. Giovanni Saura

Giugno 2011

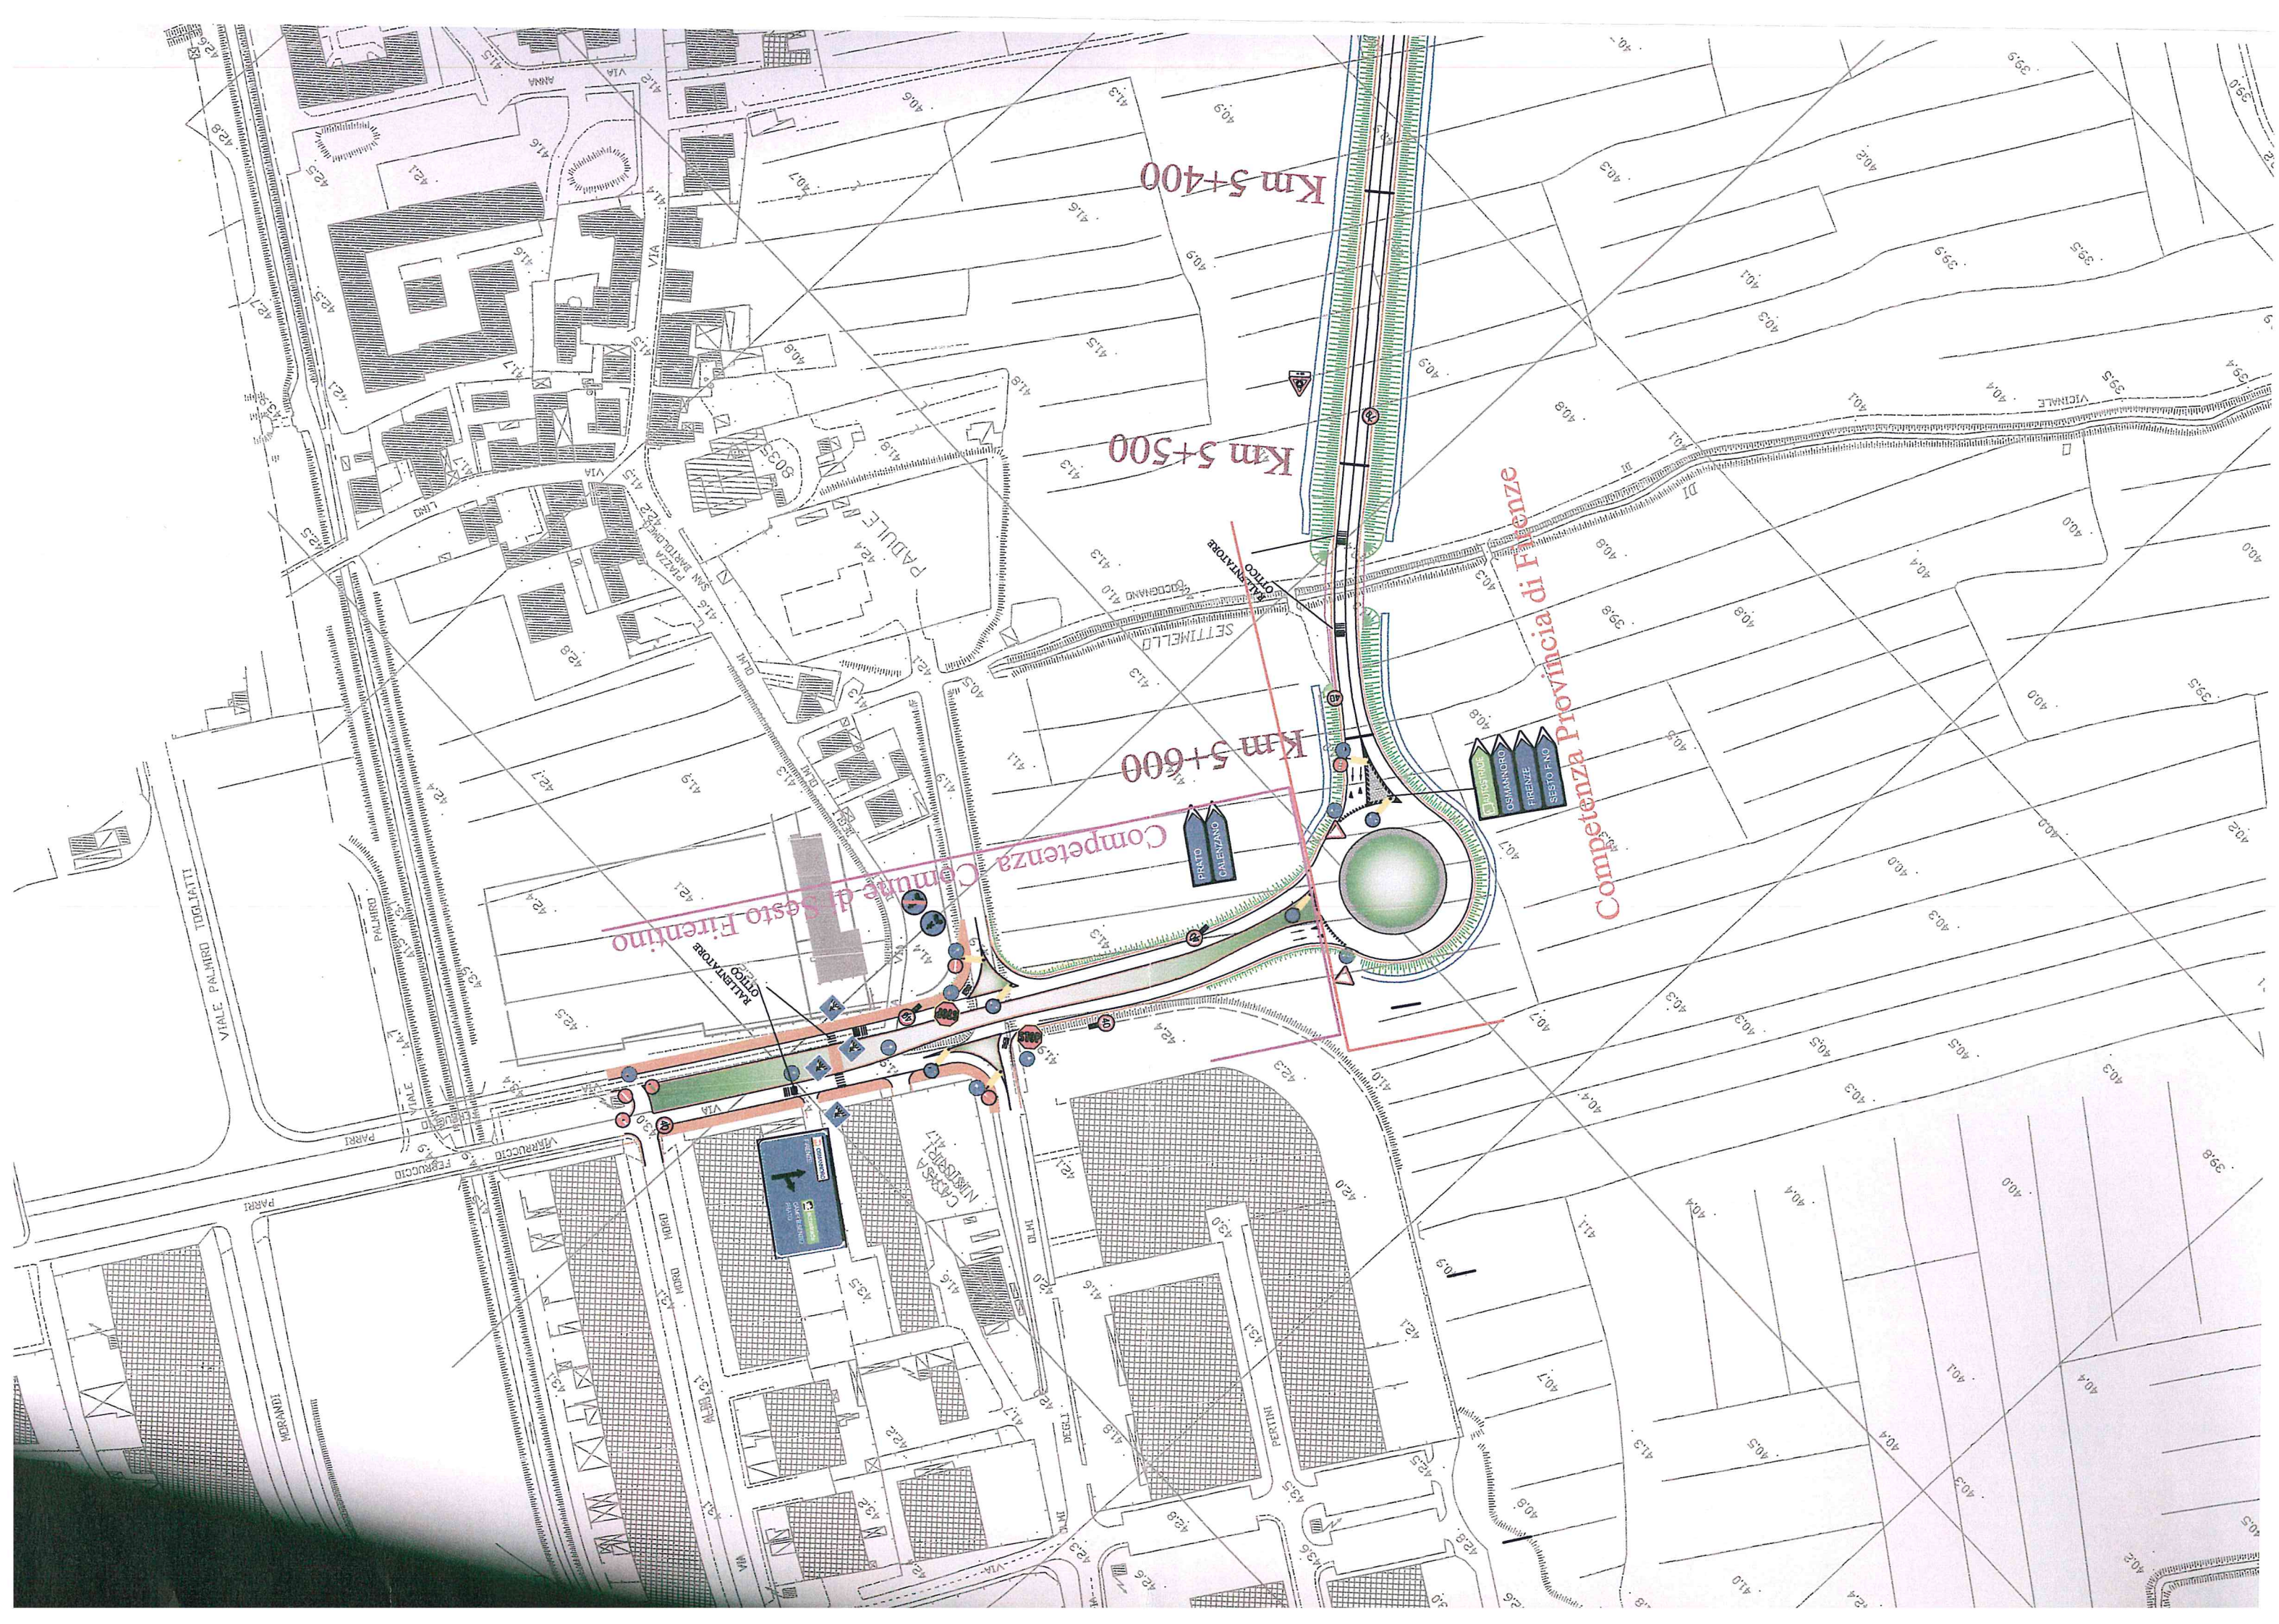

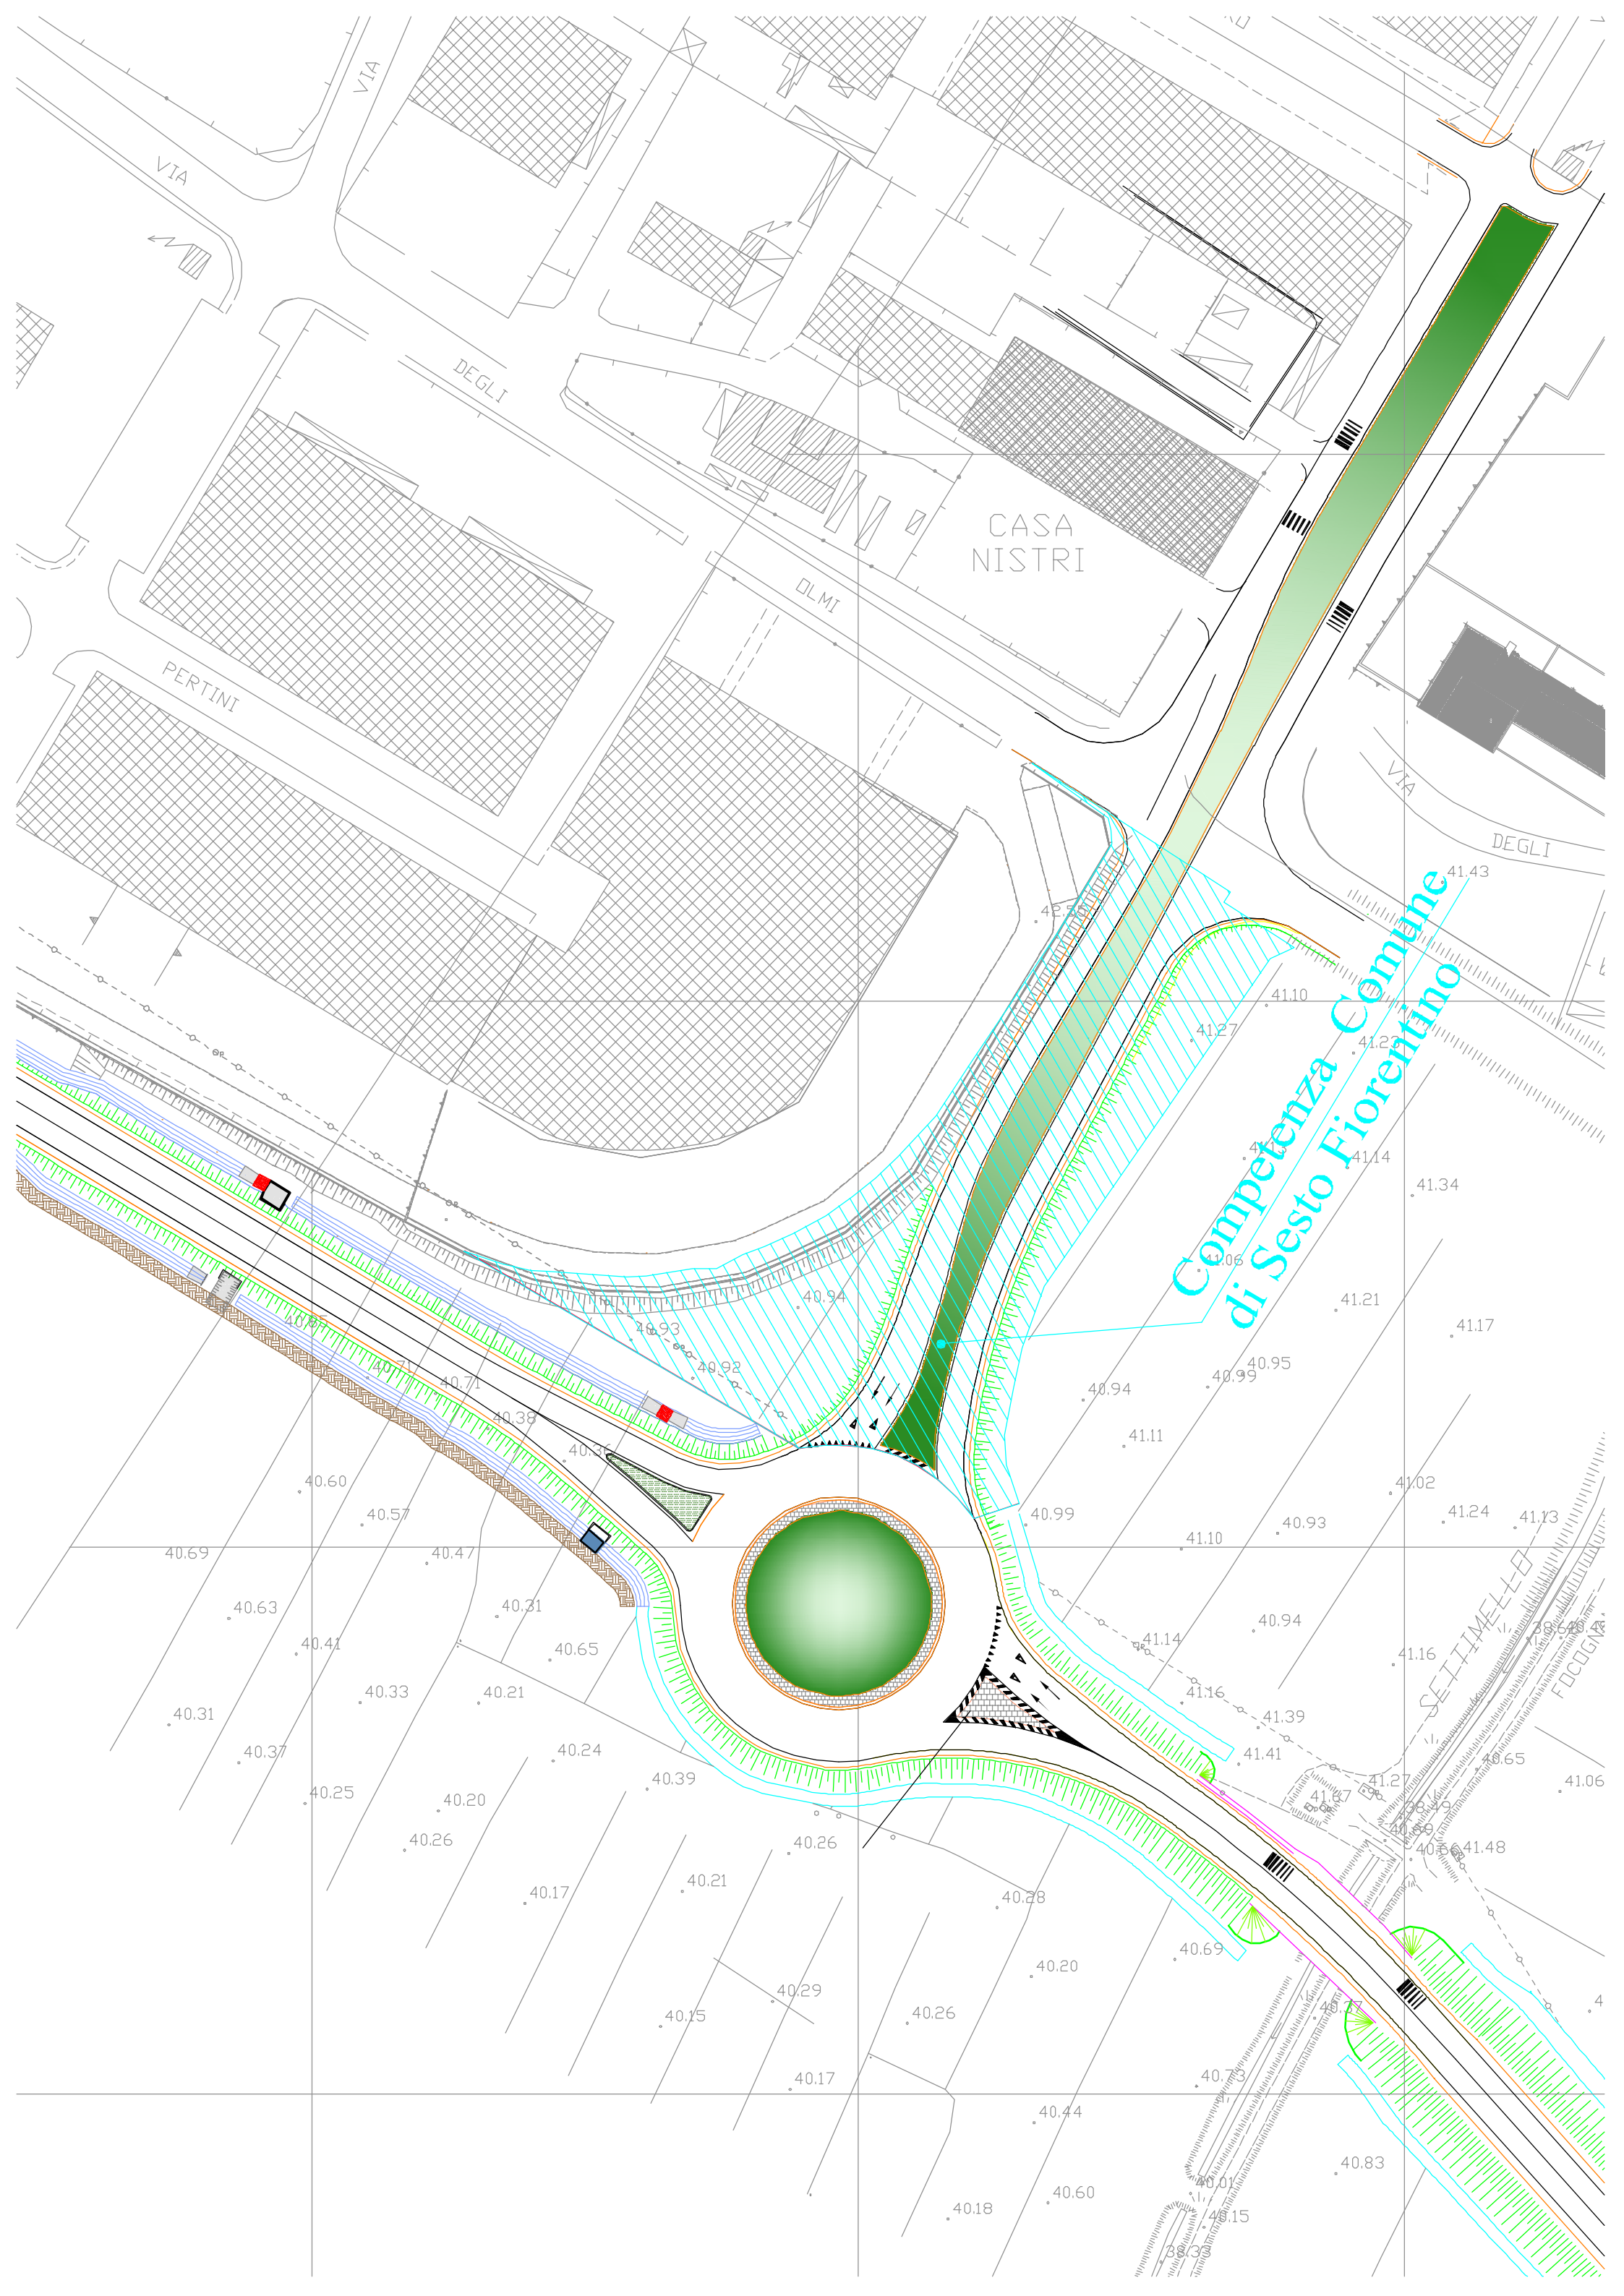

Direzione Provinciale di Firenze Ufficio Provinciale - Territorio - Direttore DOTT. STEFANO MASTRONARDI vis. tel. esente per fini istituzionali

15-Mar-2017 9:40:57
Prot. n. 138149/2017

Scala originale: 1:2000
Dimensione cornice: 584.000 x 378.000 metri

Comune: SESTO FIORENTINO
Foglio: 43

1 Particella: 1645

E=-13100

N=57500

