


COMUNE DI SESTO FIORENTINO










STABILIMENTO FARMACEUTICO ELI LILLY
VIA GRAMSCI 731


PIANO ATTUATIVO AT57a

PROPRIETA':
 ELI LILLY ITALIA spa
Via A. Gramsci 731 50019 Sesto Fiorentino


PROG. ARCHITETTONICO:
ARCH. FLAVIA DELCROIX
ARCH. VITTORIO MORENI
Via Il Prato 4 - 50123 Firenze

AGGIORNAMENTO				SETTEMBRE 2018	
ISSUE - REVISIONS	ORIG.	VERIF.	APPR.	DATE	REV.
OGGETTO:	SERIE:	TAV:			
PLANIMETRIA DELLE RETI IMPIANTISTICHE STATO RILEVATO E SCHEMA DI PROGETTO	PIANO ATTUATIVO				P.2.11.2
	2. PROPOSTA PROGETTUALE				
	DATA:	SCALA:			
	GENNAIO 2018	1:1000			

-  CORPI LUMINOSI - ILLUMINAZIONE PUBBLICA
-  CENTRALE ELETTRICA
-  CABINA ENEL
-  RETE ELETTRICA DI ALIMENTAZIONE ILLUMINAZIONE PUBBLICA
-  TRALICCIO ELETTRODOTTO - ALTA TENSIONE
-  RETE ELETTRODOTTO - ALTA TENSIONE
-  PALO RETE ELETTRICA - MEDIA/BASSA TENSIONE
-  RETE ELETTRICA - MEDIA/BASSA TENSIONE
-  RETE ELETTRICA - SCHEDA AT 57

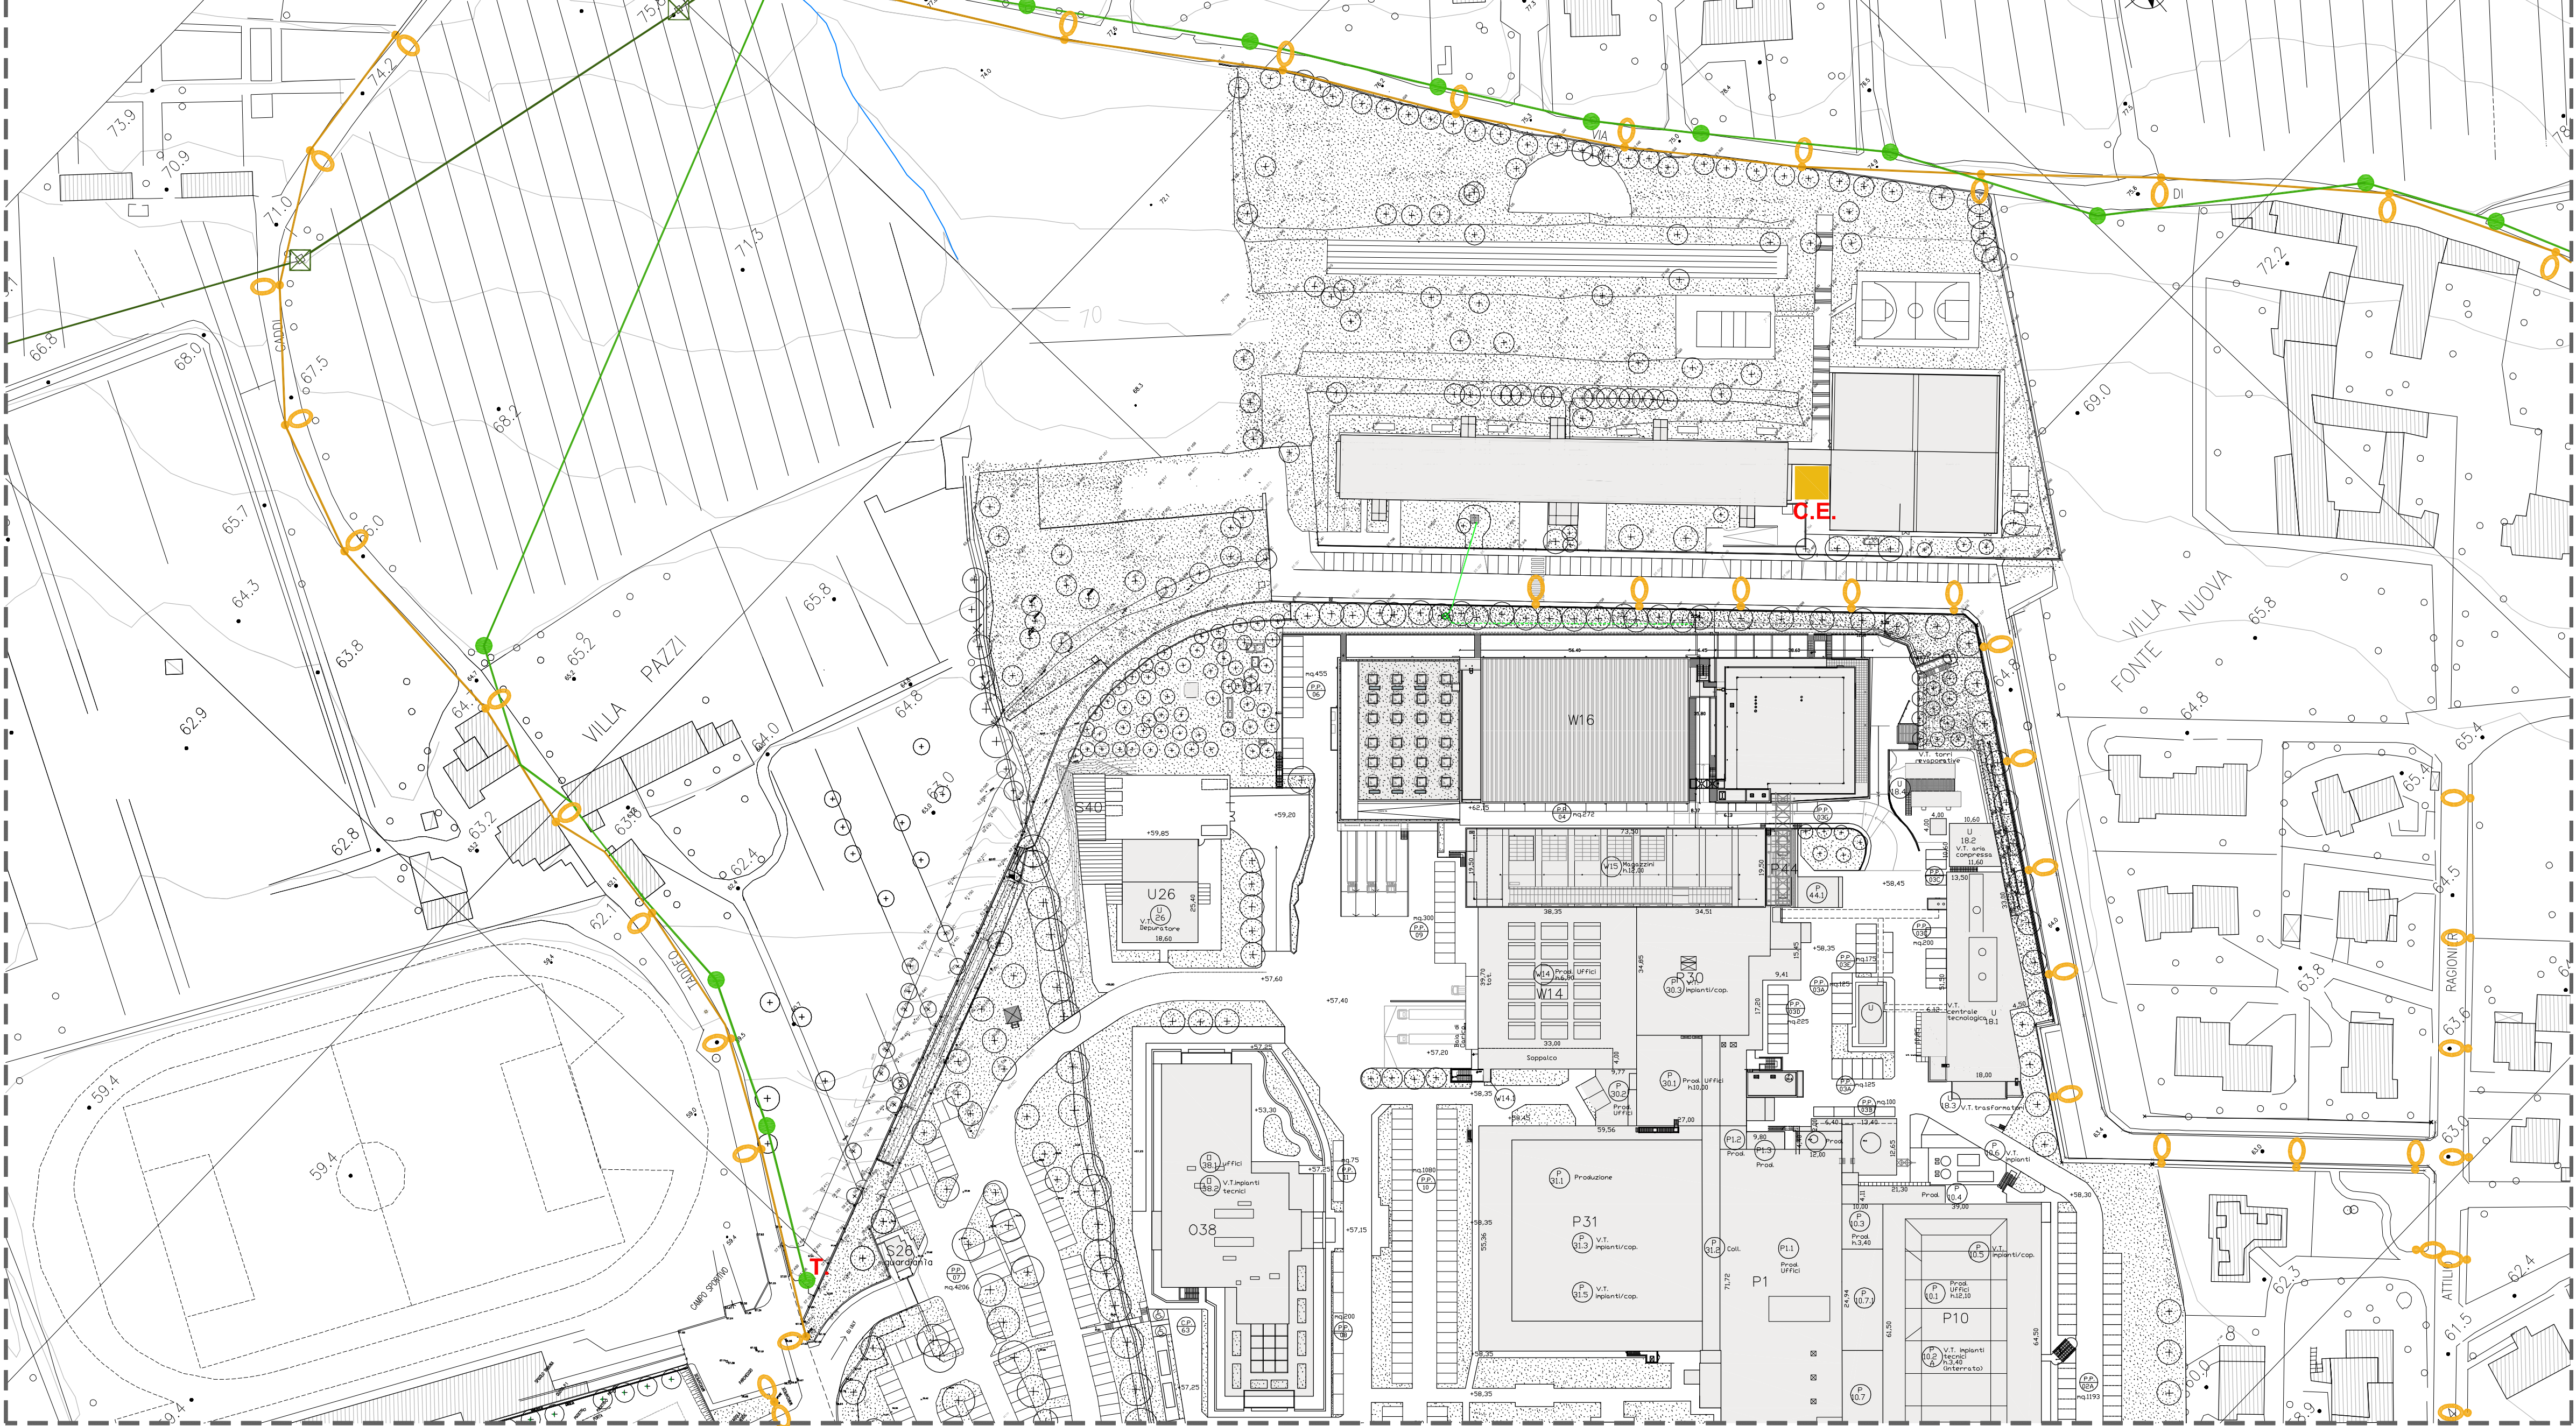

STATO RILEVATO

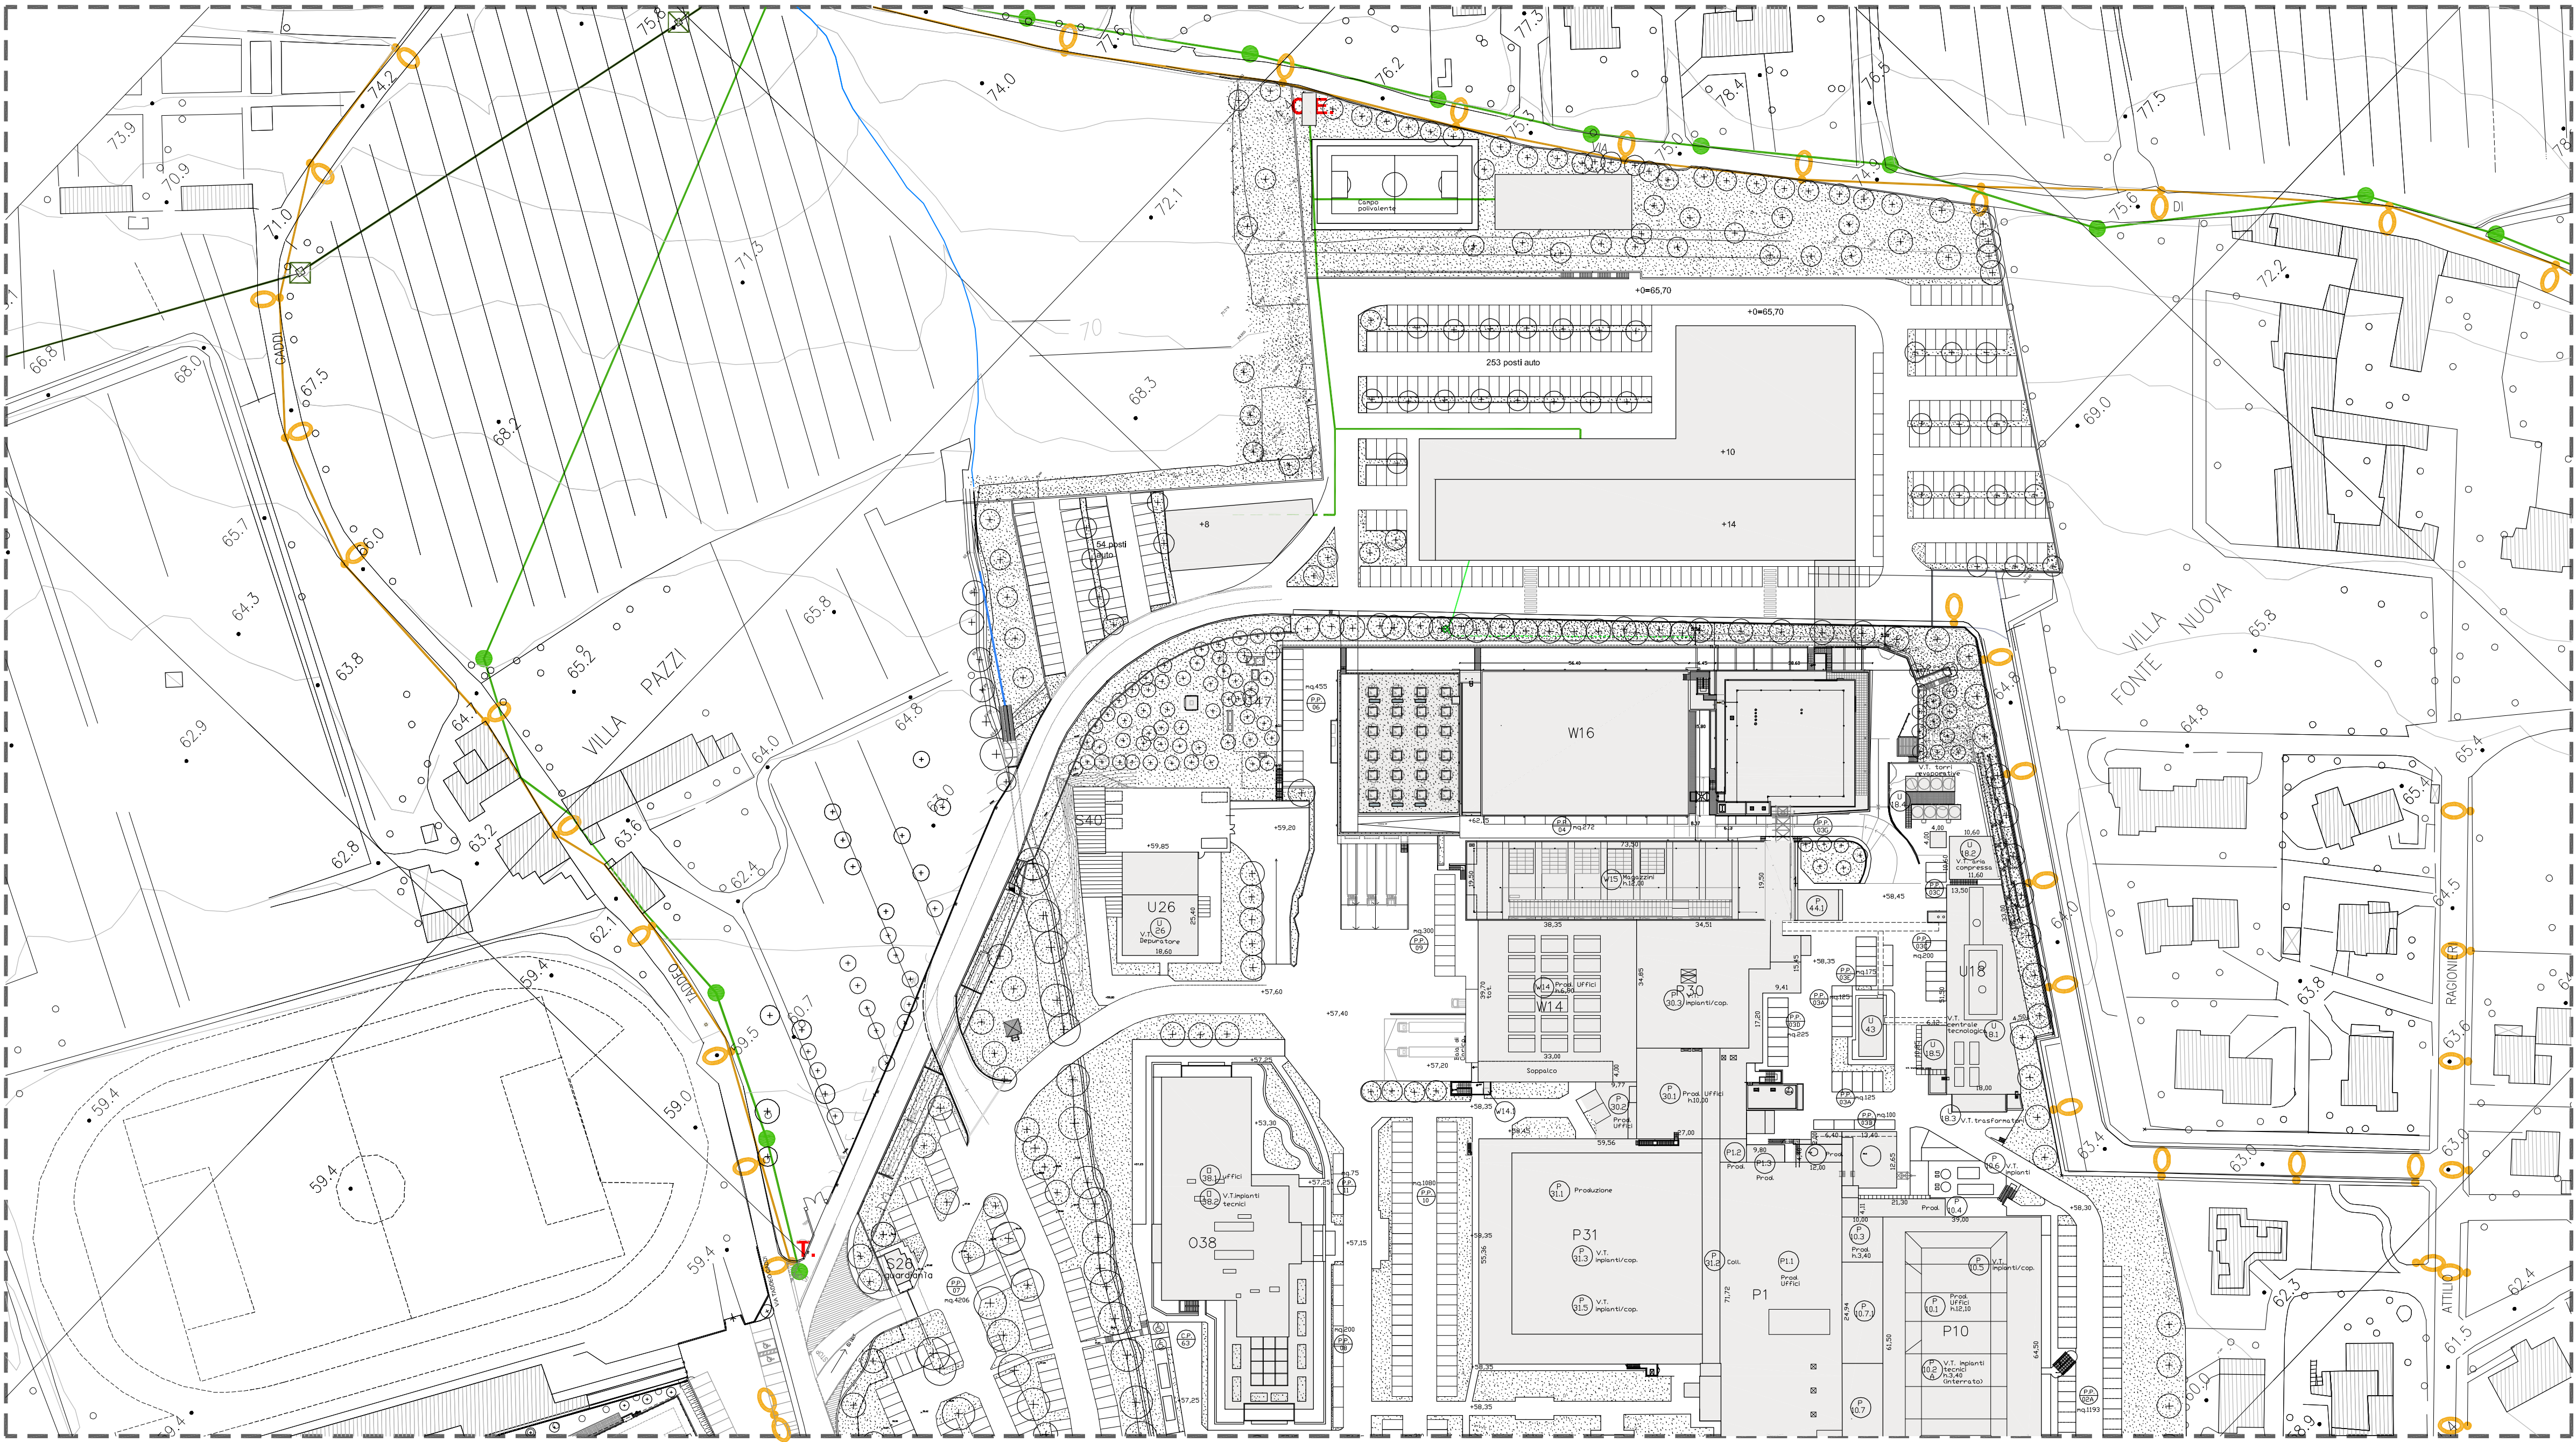

SCHEMA DI PROGETTO

