


IDENTIFICAZIONE CATASTALE									SUPERFICIE				CALCOLO INDENNITA'											
NUM. ORDINE	DITTA	CODICE FISCALE	DIRITTI ED ONERI REALI	COMUNE	FOGLIO	MAPPALE	cultura catastale	cultura in atto	CATASTALE	EFFETTIVA DI ESPROPRIO	SERVITU'	OCCUP. TEMP. DI BENI SOGGETTI AD ESPROPRIO	OCCUP. TEMP. DI BENI NON SOGGETTI AD ESPROPRIO	DESTINAZIONE URBANISTICA (Indicare se agricolo o edificabile)	Valore venale	Durata di occupazione soggetta ad esproprio (max 5 anni)	Durata di occupazione non soggetta ad esproprio (max 5 anni)	INDENNIZZO OCC. TEMP. DI BENI SOGGETTI AD ESPROPRIO	INDENNIZZO OCC. TEMP. DI BENI NON SOGGETTI AD ESPROPRIO	INDENNIZZO ESPROPRIO	INDENNITA' PER SERVITU' (inter valore venale)	INDENNIZZO OCC. TEMP. DI BENI SOGGETTI AD ESPROPRIO	INDENNIZZO OCC. TEMP. DI BENI NON SOGGETTI AD ESPROPRIO	INDENNIZZO TOTALE
									mq	(mq)		(mq)	(mq)		(€/mq)	(anni)	(anni)	(€/anno)	(€/anno)	(€)	(€)	(€)	(€)	(€)
1	BACCI Marco nato a CAMPI BISENZIO il 09/05/1959	BCCMRC59E09B507I	Proprietà 1000/1000	Sesto Fiorentino	21	10	Semin 5	bosco ceduo	23950	1360	1754	1360	1754	Agricolo	€ 2,000	0,50	0,50	€ 226,67	€ 292,33	€ 2 720,00	€ 3 508,00	€ 113,33	€ 146,17	€ 6 487,50
2	BARDAZZI Manuela nata a FIRENZE il 10/01/1963 BARDAZZI Marco nata a FIRENZE il 18/06/1959 VANNUCCHI Marta n. a SESTO FIORENTINO il 28/10/1931	BRDMNL63A50D612M BRDMRC59H18D612Z VNNMRT31R68I684H	Proprietà 1/3 Proprietà 1/3 Proprietà 1/3	Sesto Fiorentino	21	84	incolt prod	incolto Produttivo	8760	941		941	0	Agricolo	€ 1,000	0,50	0,50	€ 78,42	€ 0,00	€ 941,00		€ 39,21	€ 0,00	€ 980,21
totali																			€ 3 661,00	€ 3 508,00	€ 152,54	€ 146,17	€ 7 467,71	

indennizzo totale	€	7 467,71
eventuali indennità aggiuntive	€	1 112,31
spese di registraz su n°2 ditte	€ 100	-
spese di registraz su def.	€ 329,49	-
spese di registraz su temp.	€ 4,58	
spesa minima	€	1 000,00
spes di trascrizione	2 ditte x € 90	€ 180,00
spese tecniche per frazionamento aree	€	1 000,00
spesa complessiva prevista	€	10 760,02

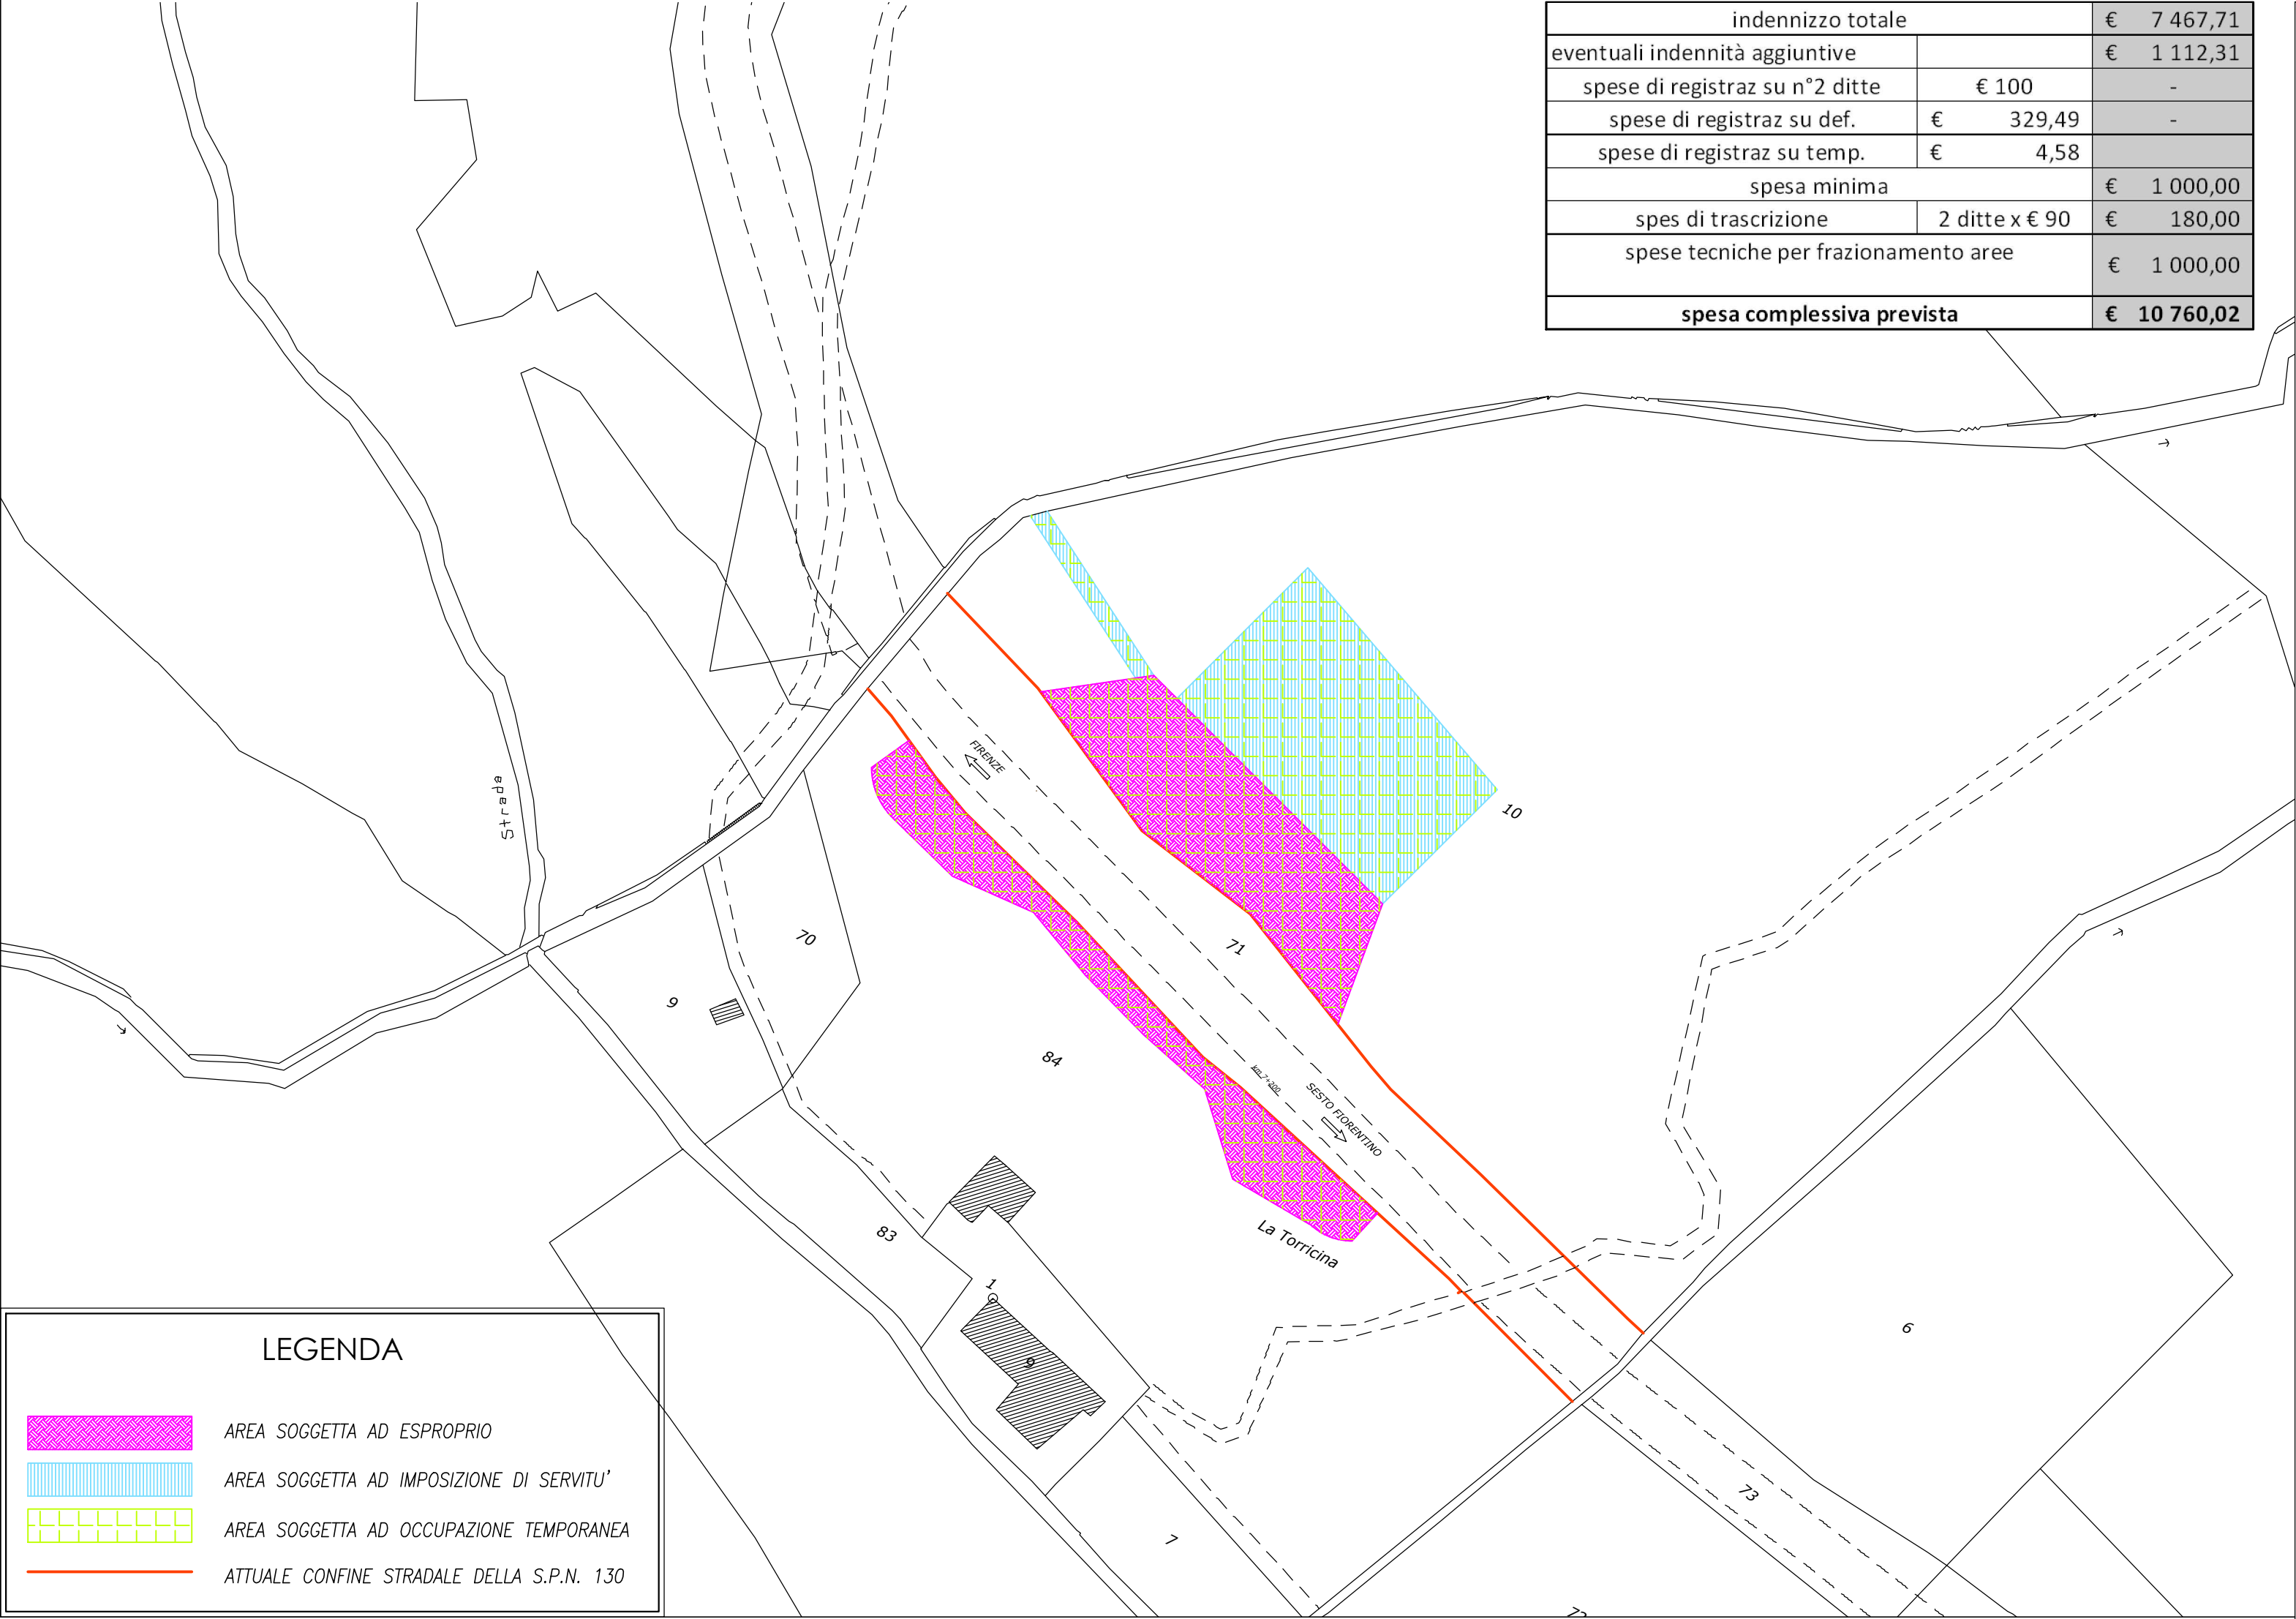



PROVINCIA DI FIRENZE

S.P. 130 km 7+200
RIPRISTINO SEDE STRADALE

Progetto Definitivo/Esecutivo

PLANIMETRIA PARTICELLARE
ELENCO DITTE

NOME FILE										SCALA		DATA		ELABORATO N. 1.1.3
0414	DEX	GEN	003	A	1:1000					22/04/2014				
REDATTO: BACCHI					CONTROLLATO: MARCHETTI					REV. B	DATA	REVISIONE DESCRIZIONE		
					APPROVATO: MARCHETTI					C				

PROGETTISTA



Ing. CLAUDIA MARCHETTI
Ordine degli Ingegneri
di Pisa n° 2002



Ing. ROBERTO VALLARINO
Ordine degli Ingegneri
della Spezia n° A957

Responsabile Unico del Procedimento
Dott. Ing. Matteo Izzo